


**Α Π Ο Σ Π Α Σ Μ Α**  
**Σ Υ Ν Ο Ι Κ Ι Σ Μ Ο Σ**  
**"Κ Ο Κ Κ Ι Ν Ο Χ Ω Μ Α Τ Ο Σ"**

ΔΙΑΝΟΜΗ 1967  
 ΩΣ ΑΝΑΘΕΩΡΗΘΗ  
 ΤΟ ΕΤΟΣ 1969

ΚΛΙΜΑΚΑ 1: 1000

ΕΓΣΑ 87

**ΔΙΑΝΟΜΗ 1967**

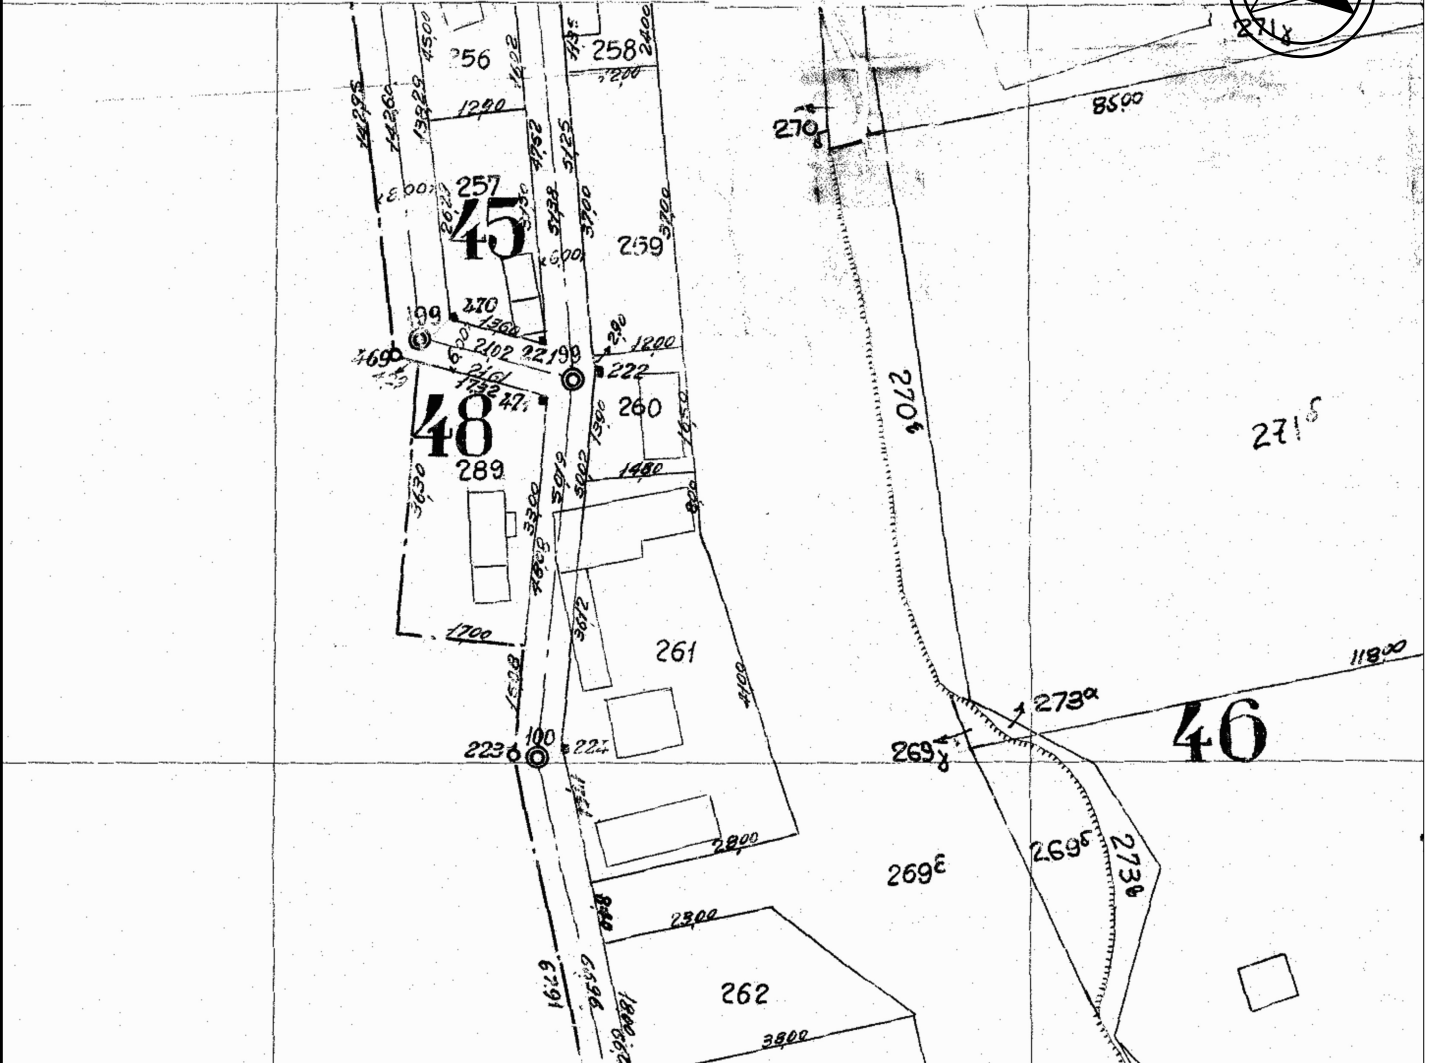

Αυτούσιο οικόπεδο 257 (ΟΤ 45) εμβαδού 371 τ.μ.:

X	Y
525614,591	4530592,297
525617,931	4530561,313
525604,610	4530564,051
525601,731	4530589,829