
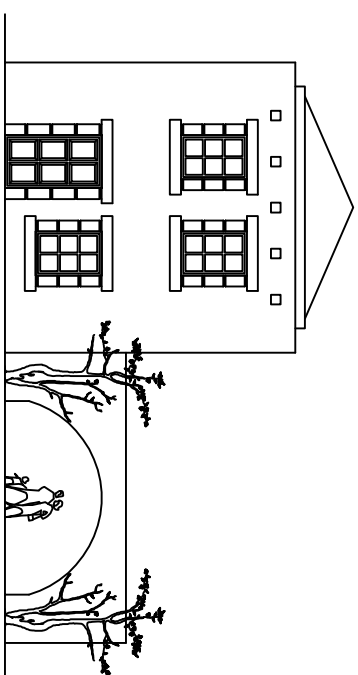


d/a	X	Y
A	328475.21	4526871.87
B	328480.48	4526891.4
Γ	328469.14	4526897.15
Δ	328453.48	4526890.81
E	328453.13	4526877.81

d/a	X	Y
A	-192.85	2980.47
B	-188.03	3000.12
Γ	-199.5	3005.6
Δ	-215	2998.9
E	-215.06	2985.9

ΟΙΚ 254-ΕΙΤΣΑ 87

ΟΙΚ 254-ΗΑΤΤ

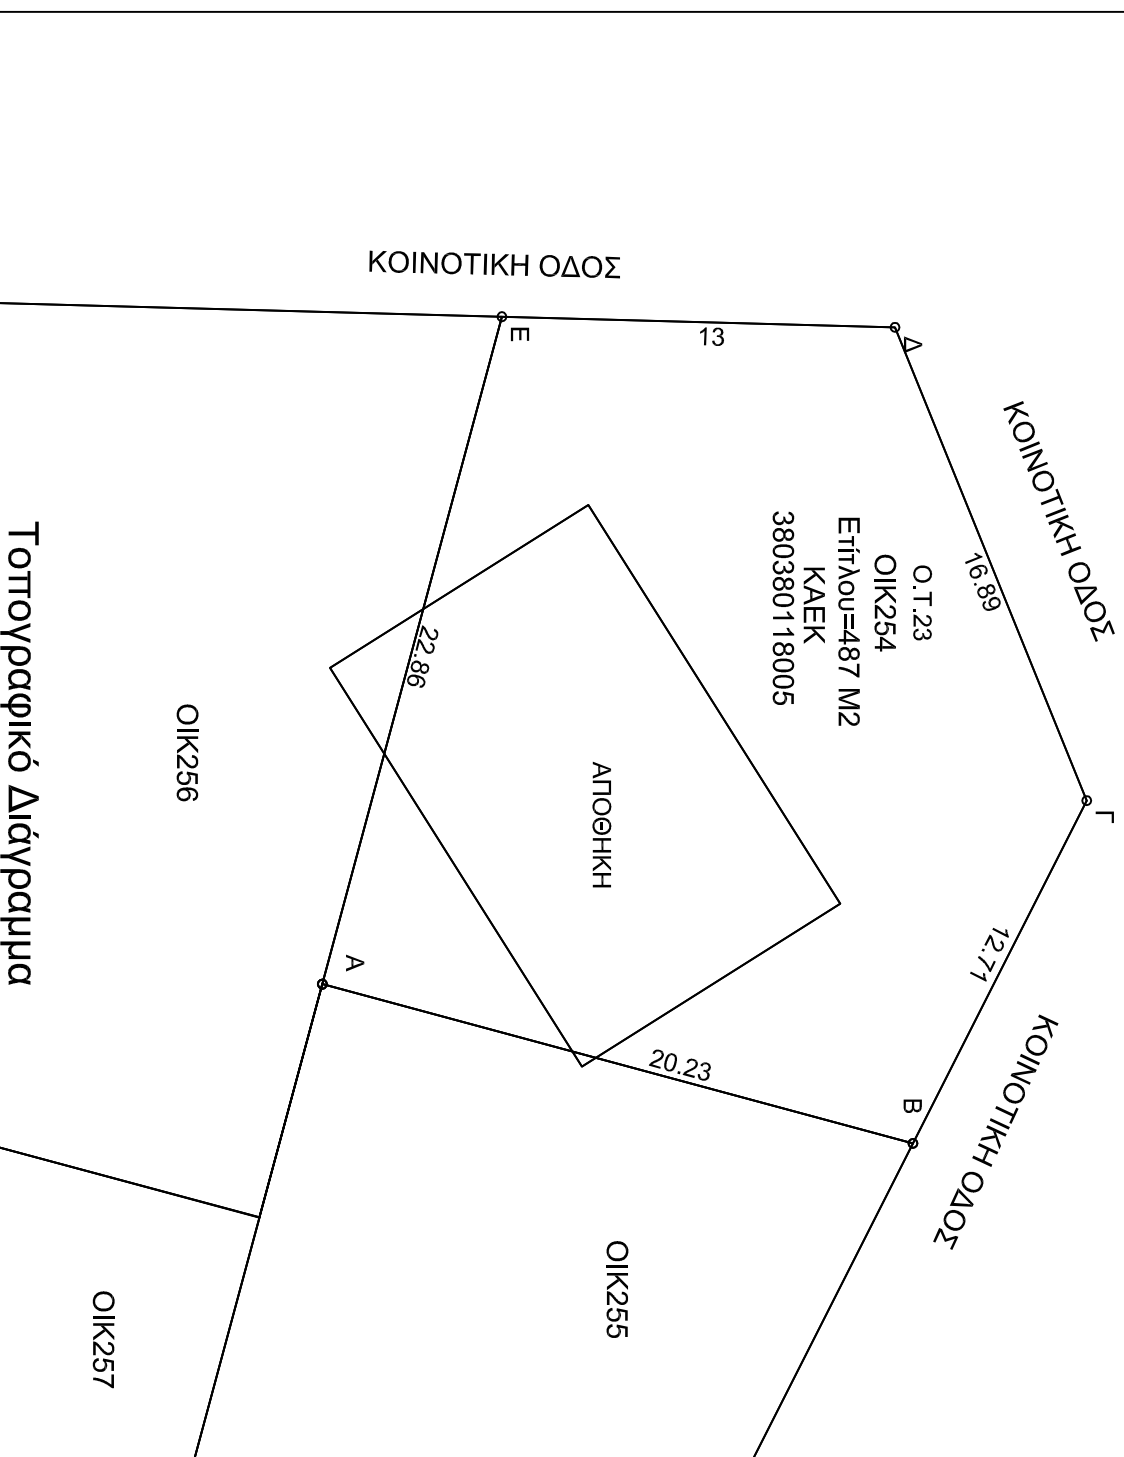

Εμβαδομετρήσεις

ΟΙΚΟΠΕΔΟ (254-Ο.Τ.23) ΣΤΟΝ ΣΥΝΟΙΚΙΣΜΟ ΚΕΡΑΣΙΑΣ ΥΠΟ ΣΤΟΙΧΕΙΑ(Α-Β-Γ-Δ-Ε-Α) Ε=487 Μ2

Εσποθήκης=157.56 Μ2

Η ΠΑΡΑΚΑΤΩ ΥΠΟΓΡΑΦΟΥΣΑ ΓΕΝΟΒΕΦΑ ΣΑΜΑΡΑ ΤΟΥ ΝΙΚΟΛΑΟΥ ΤΟΠΟΓΡΑΦΟΣ ΜΗΧΑΝΙΚΟΣ
 ΔΗΛΩΝΩ ΟΤΙ ΤΟ ΟΙΚΟΠΕΔΟ (254-Ο.Τ.23) ΥΠΟ ΣΤΟΙΧΕΙΑ(Α-Β-Γ-Δ-Ε-Α) ΜΕ ΕΜΒΑΔΟ=487 Μ2
 ΒΡΙΣΚΕΤΑΙ ΣΤΟΝ ΣΥΝΟΙΚΙΣΜΟ ΚΕΡΑΣΙΑΣ ΤΟΥ ΔΗΜΟΥ ΕΛΕΥΣΣΑΣ ΚΑΙ ΣΥΜΦΩΝΑ ΜΕ ΤΙΣ ΙΣΧΥΟΥΣΕΣ
 ΠΟΛΕΟΔΟΜΙΚΕΣ ΔΙΑΤΑΞΕΙΣ ΕΙΝΑΙ ΑΡΤΙΟ ΚΑΙ ΟΙΚΟΔΟΜΗΣΙΜΟ.
 ΤΟ ΟΙΚΟΠΕΔΟ ΔΕΝ ΜΠΟΡΕΙ ΝΑ ΚΑΤΑΤΜΗΘΕΙ.

ΔΗΛΩΣΗ ΜΗΧΑΝΙΚΟΥ ΝΟΜΟΥ 651/77

Η ΜΗΧΑΝΙΚΟΣ

ΣΑΜΑΡΑ Ν. ΓΕΝΟΒΕΦΑ
 ΤΟΠΟΓΡΑΦΟΣ ΜΗΧΑΝΙΚΟΣ
 ΑΡ.Τ.Ε.Ε 25826
 ΤΜΠ. ΧΑΛΗ & ΠΟΝΤΕΜΙΟΥ - ΑΡΙΑΔΗ
 ΤΗΛ. 6978722852
 Α.Φ.Μ. 142280838-Δ.Ο.Υ. ΕΛΕΥΣΙΑΣ