




ΑΠΟΣΠΑΣΜΑ ΑΠΟ ΧΑΡΤΗ 1/50000 ΒΕΥΗ

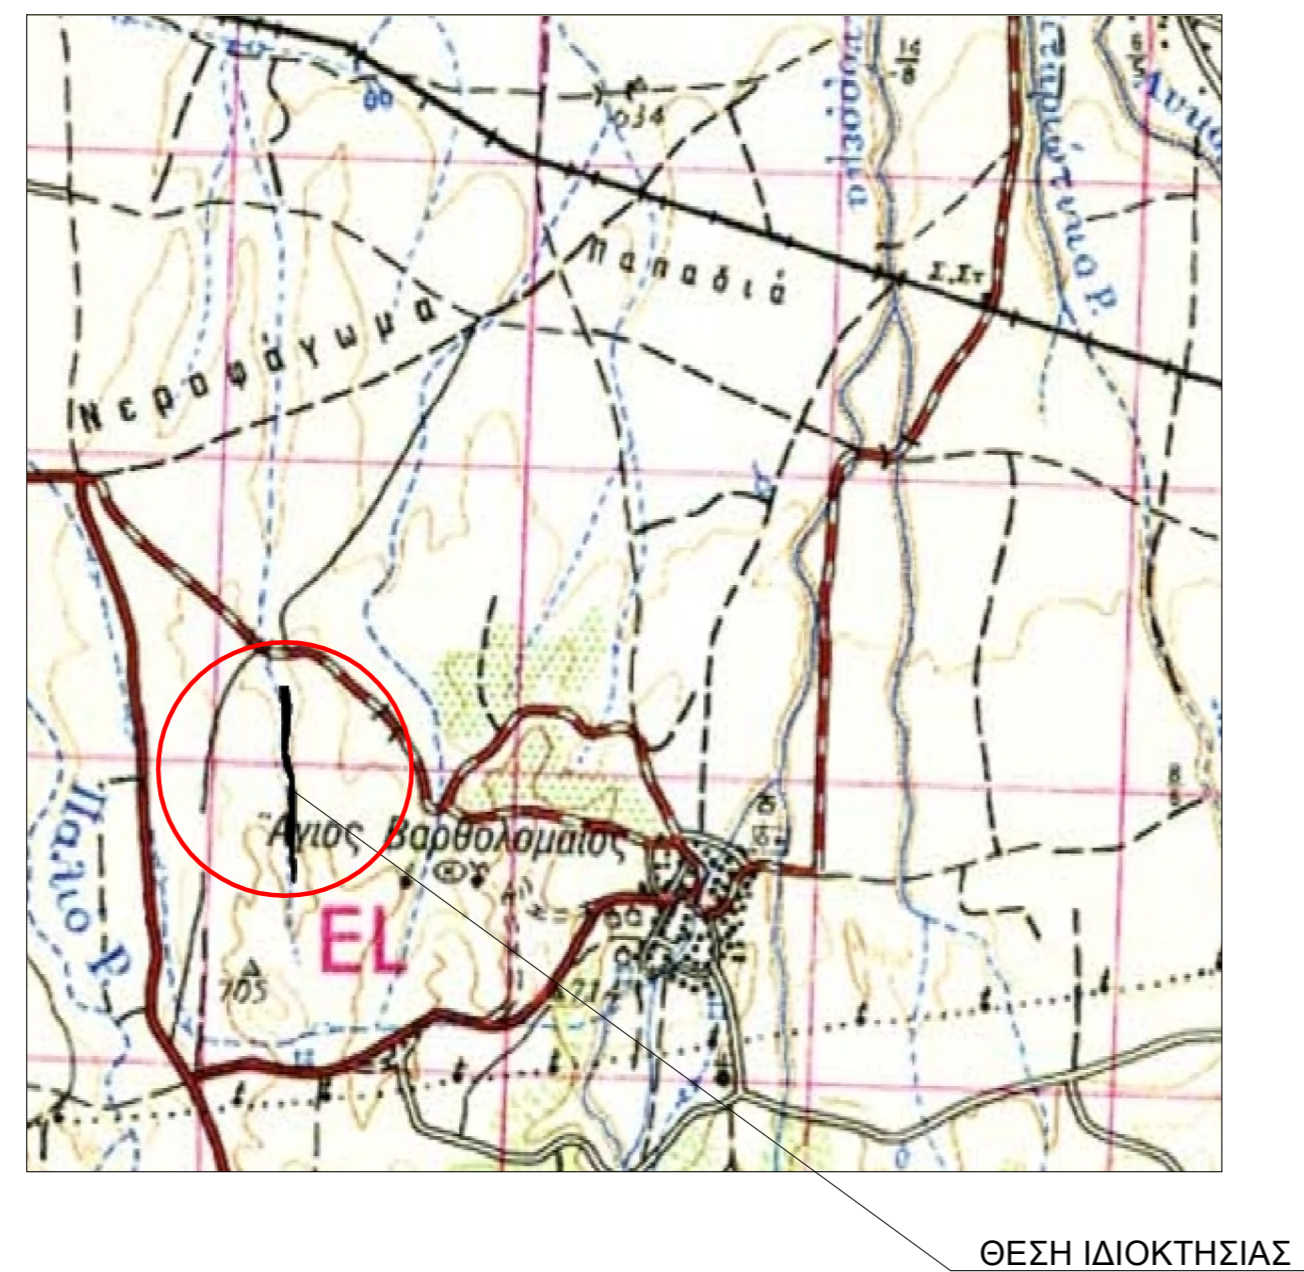


ΑΠΟΣΠΑΣΜΑ ΑΠΟ ΧΑΡΤΗ ΕΚΟΥΣΙΟΣ ΑΝΑΔΑΣΜΟΣ ΑΓΡΟΚΤΗΜΑΤΟΣ 2018-2022 ΑΜΜΟΧΩΡΙΟΥ ΣΤΗΝ Τ.Κ. ΑΜΜΟΧΩΡΙ

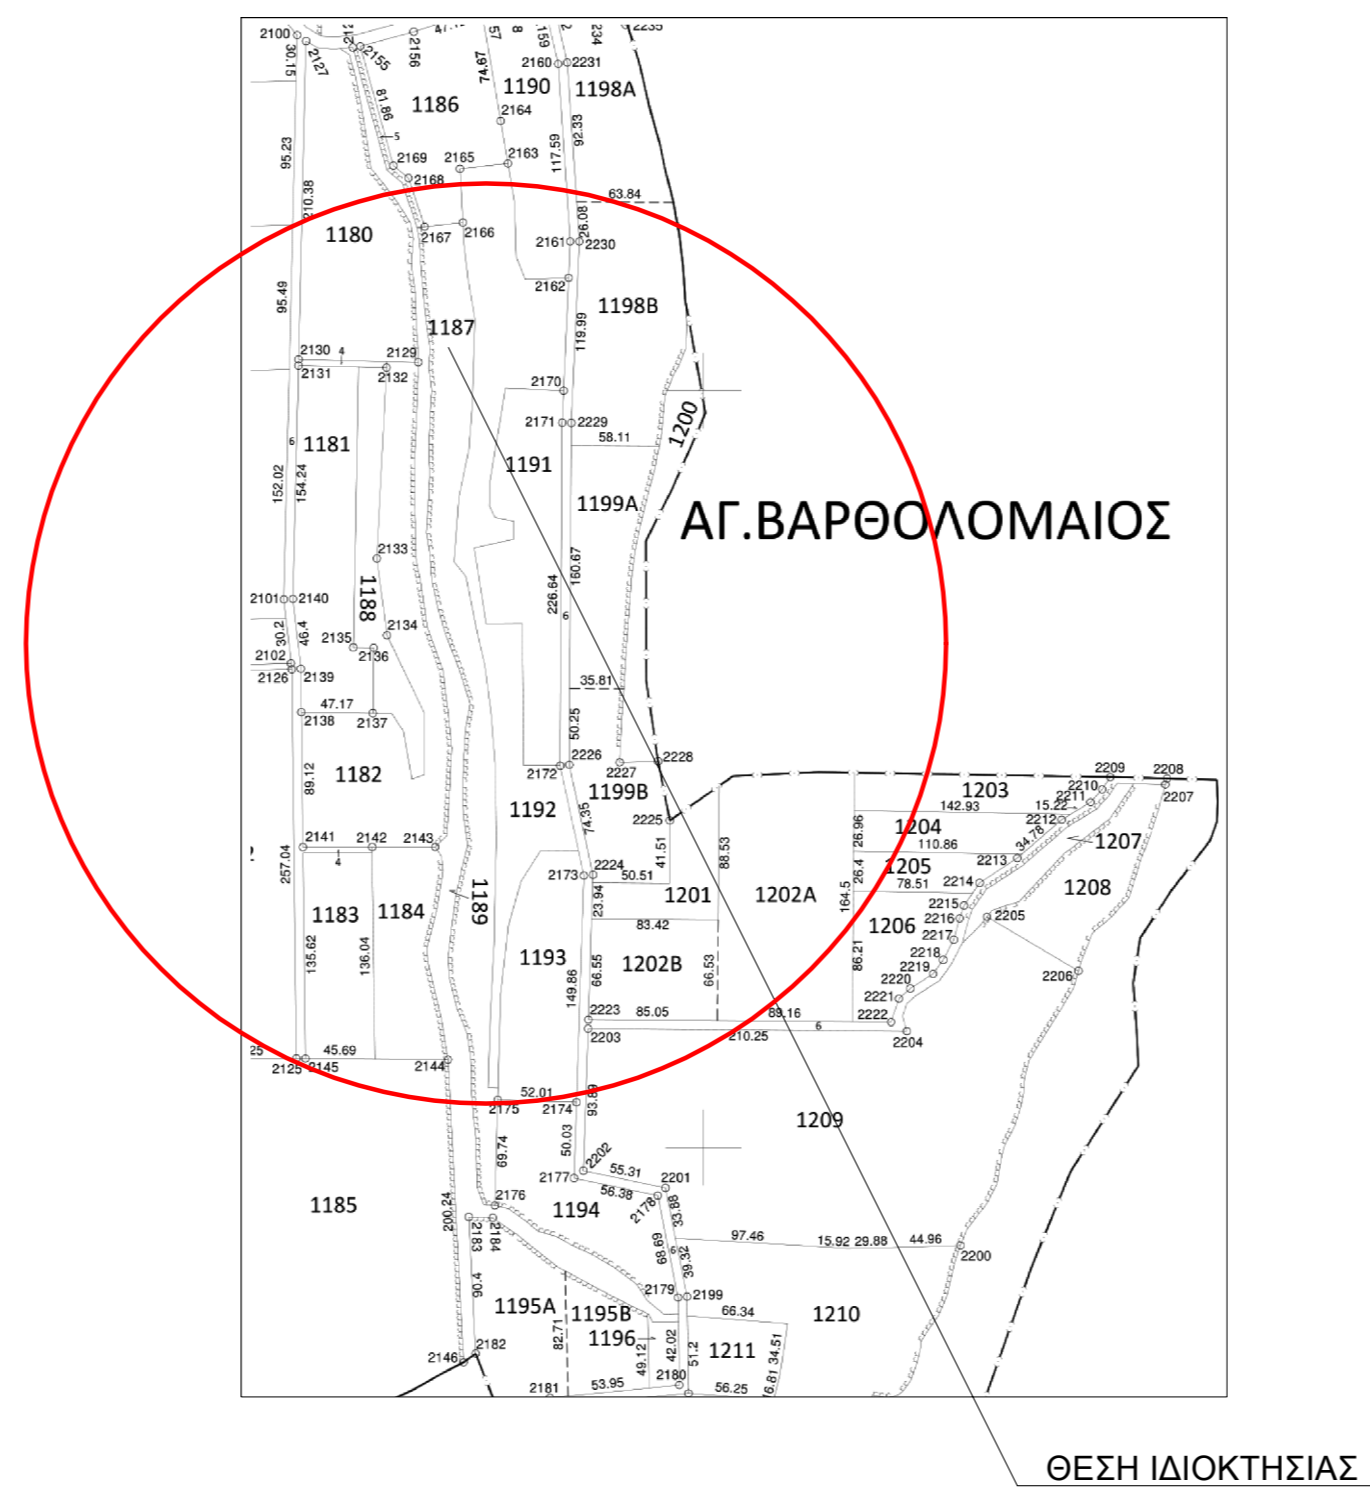

ΑΠΟΣΠΑΣΜΑ ΑΠΟ ΧΑΡΤΗ 1/5000 ΜΕ ΑΡΙΘΜΟ 3272.4

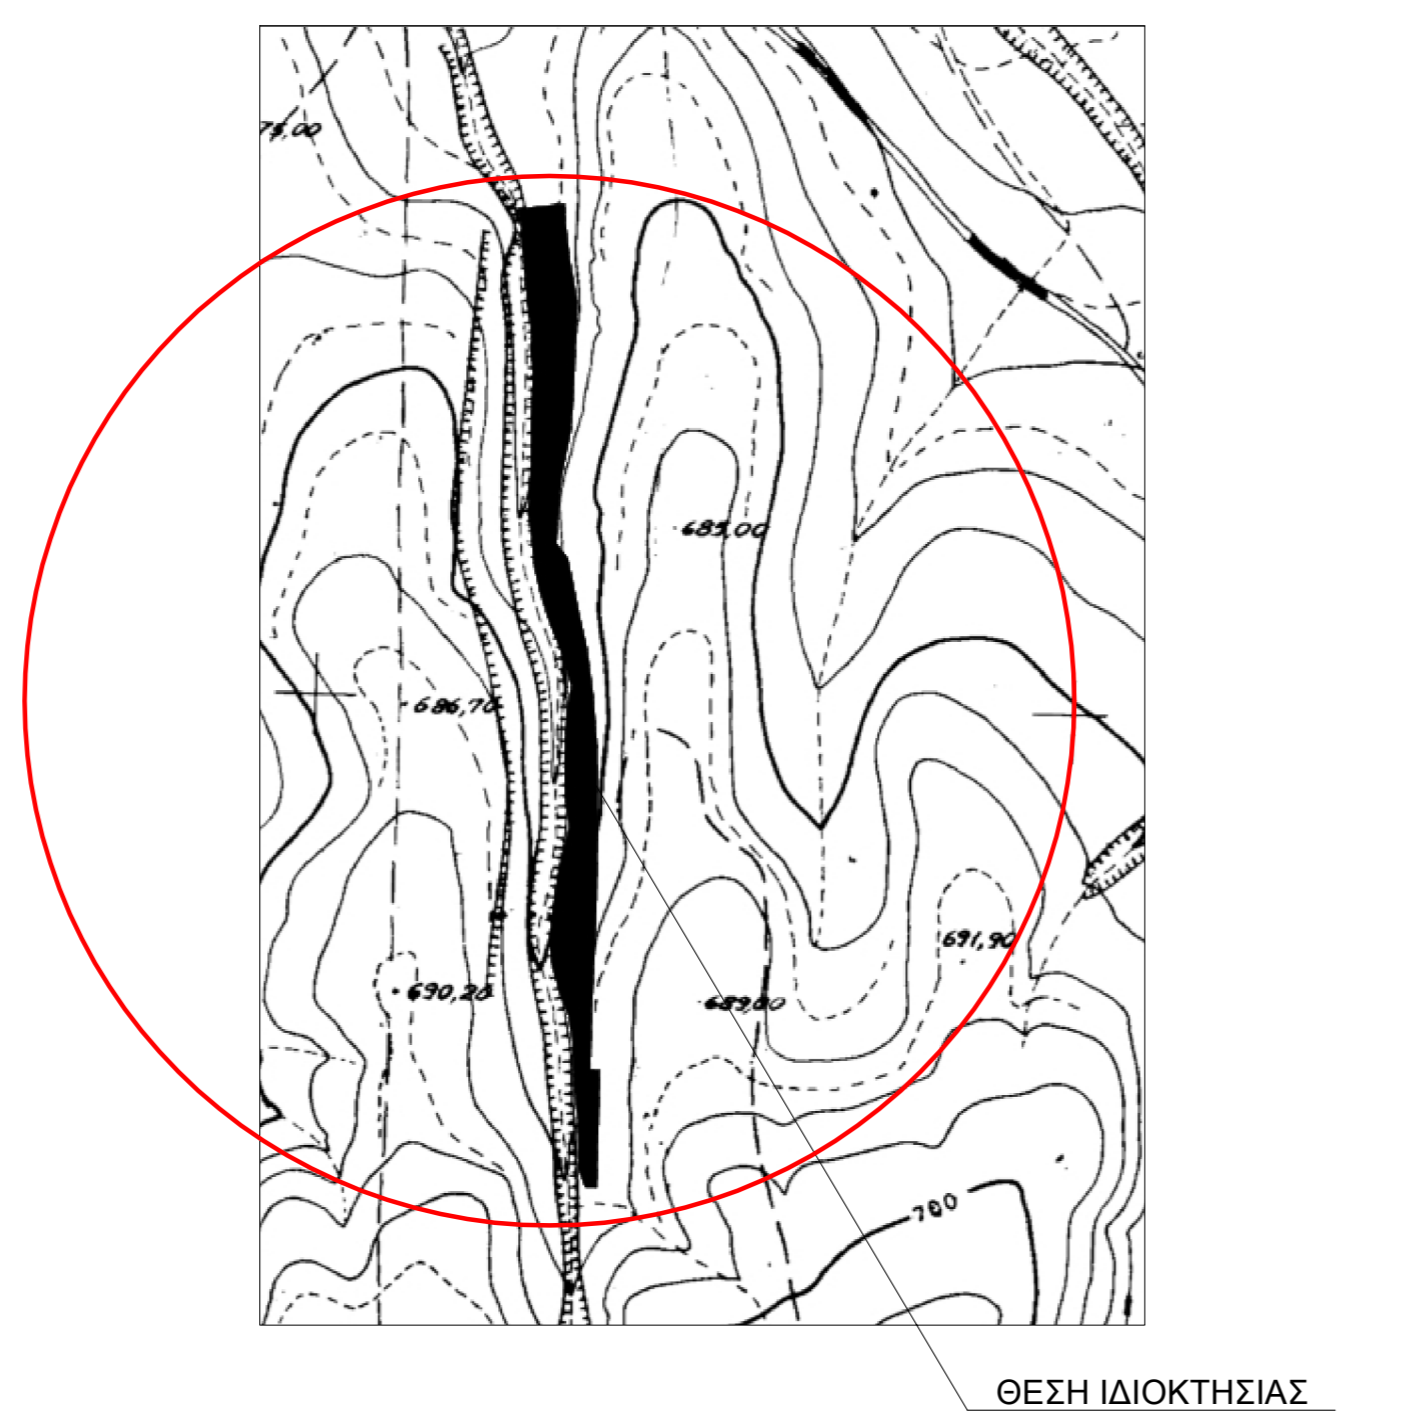

ΟΔΟΠΟΡΙΚΟ ΣΧΑΡΦΗΜΑ

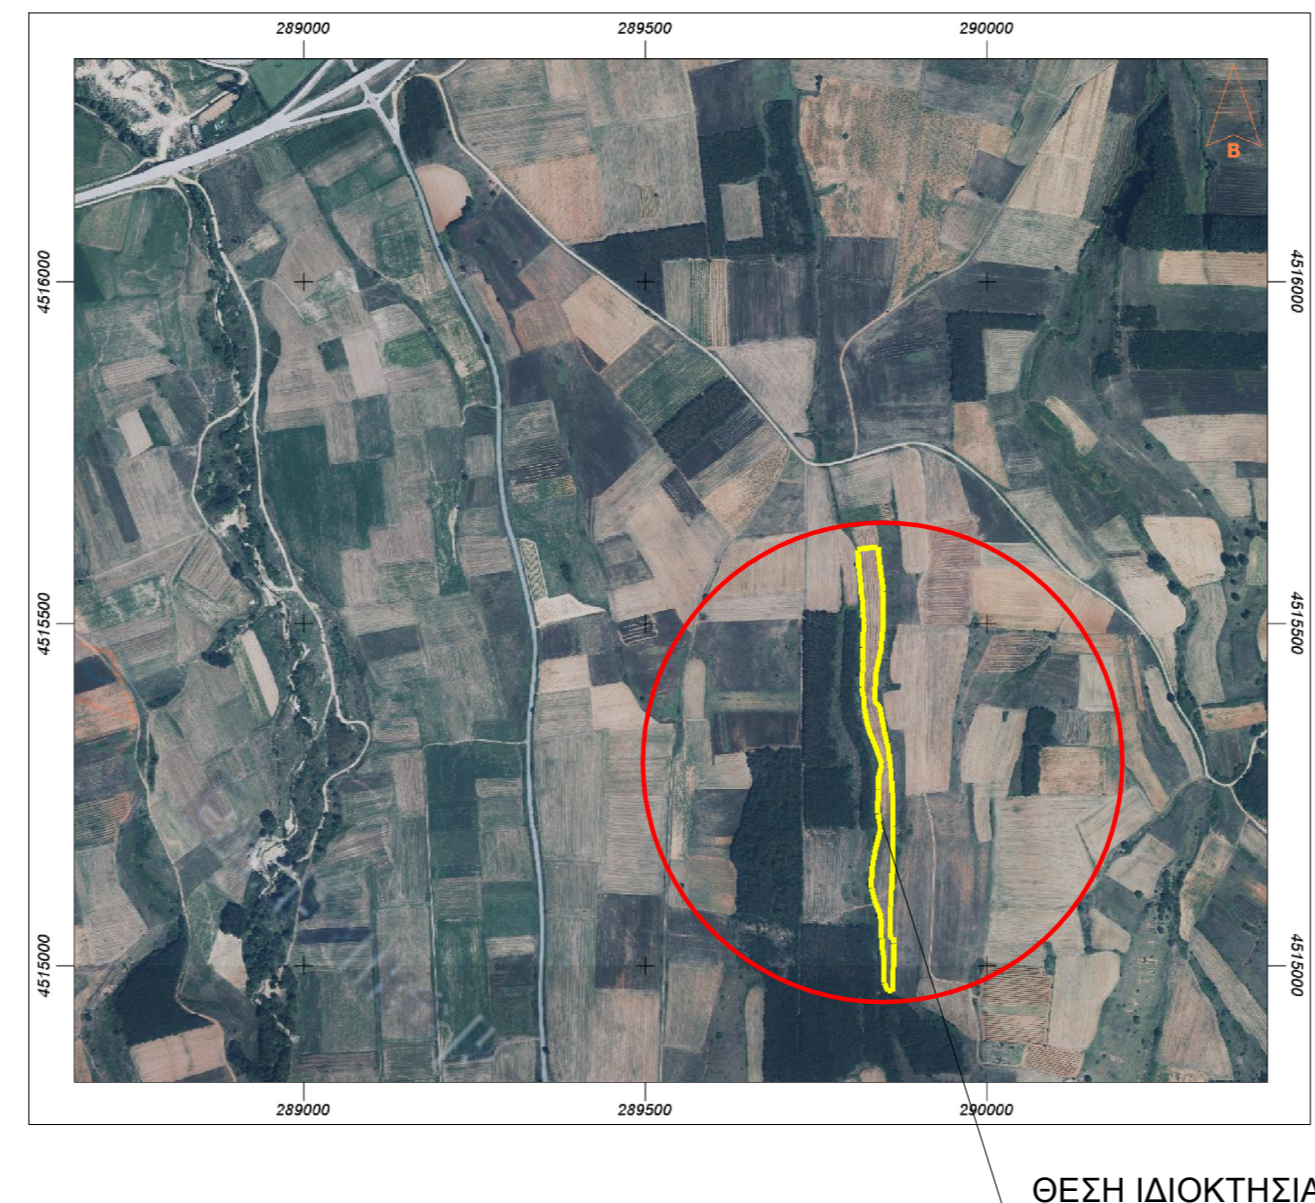

α/α	X (m)	Y (m)	S (m)
1	289811.021	4515607.828	5.114
2	289816.104	4515608.392	25.295
3	289841.245	4515611.184	14.692
4	289842.045	4515696.515	23.009
5	289844.777	4515573.968	26.945
6	289849.335	4515547.112	58.567
7	289847.251	4515488.582	27.639
8	289845.289	4515461.013	43.120
9	289838.776	4515430.030	31.660
10	289835.542	4515387.031	12.514
11	289843.315	4515377.224	38.317
12	289850.833	4515339.652	21.742
13	289855.765	4515318.477	32.059
14	289859.912	4515286.687	35.260
15	289862.634	4515251.533	48.543
16	289863.197	4515202.993	68.940
17	289861.843	4515134.066	47.558
18	289859.348	4515086.573	6.566
19	289857.890	4515039.700	7.303
20	289864.454	4515039.535	12.380
21	289864.243	4515031.634	16.015
22	289862.379	4514961.918	17.175
23	289854.942	4514862.216	14.501
24	289850.578	4514873.802	16.509
25	289850.275	4514899.814	21.042
26	289849.794	4515006.982	16.741
27	289848.161	4515021.391	17.847
28	289846.899	4515037.852	20.799
29	289846.520	4515058.891	14.621
30	289844.044	4515075.448	18.905
31	289837.346	4515091.990	22.148
32	289832.320	4515112.173	17.269
33	289831.632	4515126.778	16.017
34	289833.757	4515145.563	20.783
35	289836.752	4515167.508	18.988
36	289840.490	4515194.368	19.313
37	289844.461	4515199.885	17.517
38	289841.458	4515220.450	17.322
39	289841.250	4515239.437	25.114
40	289841.786	4515256.946	24.046
41	289842.972	4515276.223	16.208
42	289846.021	4515293.275	19.370
43	289836.317	4515317.178	18.571
44	289829.668	4515339.615	14.151
45	289825.145	4515355.179	15.041
46	289820.810	4515374.058	22.758
47	289819.392	4515392.575	22.576
48	289817.233	4515406.560	13.237
49	289818.687	4515429.272	12.954
50	289819.268	4515444.302	17.759
51	289819.013	4515464.961	21.391
52	289819.780	4515487.667	19.075
53	289820.764	4515500.204	8.940
54	289818.666	4515515.033	
55	289819.620	4515528.236	
56	289817.605	4515541.032	
57	289815.597	4515558.677	
58	289813.664	4515579.960	
59	289812.578	4515599.024	
1	289811.021	4515607.828	

Ε = 14152.08τ.μ.

ΔΗΛΩΣΗ ΜΗΧΑΝΙΚΟΥ (Ν. 651/77)

Δηλώνω σύμφωνα με το νόμο για το γεωτεμάχιο με στοιχεία "1-2-3-4-5-6-7.....57-58-59-1" και με Αριθμό 1187 ΕΚΟΥΣΙΟΣ ΑΝΑΔΑΣΜΟΣ ΑΓΡΟΚΤΗΜΑΤΟΣ 2018-2022 ΑΜΜΟΧΩΡΙΟΥ ΣΤΗΝ Τ.Κ. ΑΜΜΟΧΩΡΙ Εμβαδού Ε = 14152.08τ.μ. με Εμβαδό τίτλου Ε = 14152.00τ.μ. στο Δήμο Φιλάρνας Π.Ε. Φιλάρνας ότι:

α) είναι άρτια και οικοδομήσιμο σύμφωνα με τις πολεοδομικές διατάξεις που ισχύουν σήμερα,  
 β) βρίσκεται εκτός σχεδίου εκτός ορίων οικισμού Τ.Κ. Αμμοχωρίου του Δήμου Φιλάρνας Π.Ε. Φιλάρνας  
 γ) δεν εμπίπτει στις διατάξεις του νόμου 1337/83 και βάσει των πινάκων της πράξης εφαρμογής δεν σφίλει εισφορές σε γη και χρήμα  
 δ) εκτός του οικοπέδου δεν διέρχονται ενάντιες γραμμές μεταφοράς υψηλής τάσης της ΔΕΗ, σιγαγός φυσικού αερίου και  
 ε) εντός αυτού ή σε μικρότερη απόσταση των 20μ από αυτό διέρχεται ρέμα  
 ς) η περιοχή βρίσκεται υπό κτηματογράφηση  
 ζ) εκτός δικτύου NATURA

Ο ΜΗΧΑΝΙΚΟΣ

ΔΗΛΩΣΗ ΙΔΙΟΚΤΗΤΗ (Ν. 4030/2011)  
 Ο κάτωθι υπογεγραμμένος ..... δηλώνω ότι:  
 ■ τα αρχικά και υλοποιημένα όρια του αγρού με στοιχεία "1-2-3-4-5-6-7.....57-58-59-1" και Αριθμό 1187 εμβαδού Ε = 14152.08τ.μ. με Εμβαδό Τίτλου Ε = 14152.00τ.μ στην Τ.Κ. Αμμοχωρίου στο Δήμο Αμμοχωρίου Π.Ε. Φιλάρνας υπεδιόχθησαν από εμένα, και  
 ■ ευλόγιστα για την ακρίβεια των δηλωμένων ορίων του οικοπέδου και υλικών των κατασκευών και για την ύπαρξη και την αιτία του δικαιώματός μου να ζητήσω την έκδοση άδειας δόμησης

Ο ΔΗΛΩΝ

ΥΠΕΥΘΥΝΗ ΔΗΛΩΣΗ ΤΟΥ ΑΡΘΡΟΥ 8 ΤΟΥ ΝΟΜΟΥ Ν.1599/1986 ( Α ' 75 )  
 Το συγκεκριμένο γεωτεμάχιο δεν εμπίπτει στις διατάξεις εν γένει εκτάσεις σύμφωνα με το άρθρο 20 παρ.β. του Ν.3889/2010 το άρθρο 142 παρ. 3 του Ν.4483/2017 Φ.Ε.Κ Α.1.107/31-07-2017 και της αριθ. 7359/22-01-2021 Απόφασης Ανάρτησης Δασικών χαρτών αγροκτημάτων Π.Ε. Φιλάρνας ( ΑΔΑ: ΨΜΒΠΟΡΙΓ-ΣΤ9 )

Ο ΔΗΛΩΝ

ΕΜΒΑΔΟΝ ΓΕΩΤΕΜΑΧΙΟΥ  
 Ε1-2-3-4-5-6-7.....57-58-59-1 = 14152.08τ.μ

ΠΑΡΑΤΗΡΗΣΕΙΣ :

1. Το τεμάχιο είναι ενταγμένο στο κρατικό σύστημα συντεταγμένων ΕΓΣΑ '87
2. Οι διαστάσεις & τα εμβαδόν υπολογίστηκαν αναλυτικά από τις συνικές των κορυφών
3. Τα όρια του γεωτεμαχίου είναι τα ίδια όρια της δημοτικής οδού υποκείμενου από τους δικαστικούς
4. Η έκδοση από το ΕΓΣΑ '87 πραγματοποιήθηκε με σύστημα GPS & κώνων χρήση του συστήματος HEPOS.

ΕΡΓΟΔΟΤΗΣ

ΣΤΑΥΡΙΑΔΗΣ ΙΩΑΝΝΗΣ

ΤΙΤΛΟΣ ΜΕΛΕΤΗΣ

ΑΠΟΤΥΠΩΣΗ ΙΔΙΟΚΤΗΣΙΑΣ ΠΡΟΣ ΠΑΡΑΧΩΡΗΣΗ ΜΕ ΑΡΙΘΜΟ 1187 ΕΚΟΥΣΙΟΣ ΑΝΑΔΑΣΜΟΣ ΑΓΡΟΚΤΗΜΑΤΟΣ 2018-2022 ΑΜΜΟΧΩΡΙΟΥ ΣΤΗΝ Τ.Κ. ΑΜΜΟΧΩΡΙ

ΠΕΡΙΟΧΗ ΜΕΛΕΤΗΣ

Τ.Κ. ΑΜΜΟΧΩΡΙ  
 ΔΗΜΟΣ ΦΙΛΑΡΝΑΣ  
 ΠΕΡ. ΕΠΟΤΗΤΑ ΦΙΛΑΡΝΑΣ

ΗΣΑΪΑΣ ΧΡ. ΦΩΤΙΑΔΗΣ  
 Τοπογράφος Μηχανικός Τ.Ε.

ΑΓΙΟΥ ΝΙΚΟΛΑΟΥ 2

ΘΕΜΑ ΣΧΕΔΙΟΥ	ΚΛΙΜΑΚΑ
	1/1000
ΤΟΠΟΓΡΑΦΙΚΟ ΔΙΑΓΡΑΜΜΑ	ΑΡ. ΣΧΕΔΙΟΥ
	Α1
Ο ΣΥΝΤΑΞΑΣ	ΘΕΩΡΗΣΗ
ΑΜΥΝΤΑΙΟ	
17 / 03 / 2023	