




ΑΠΟΣΠΑΣΜΑ ΣΥΝΟΙΚΙΣΜΟΣ "ΟΡΦΑΝΙΟΥ"

ΣΥΜΠΛΗΡΩΜΑΤΙΚΗ ΔΙΑΝΟΜΗ 1989
ΚΛΙΜΑΚΑ 1: 1000

... 23.07.2024
... 234216/9954



ΕΓΣΑ 87

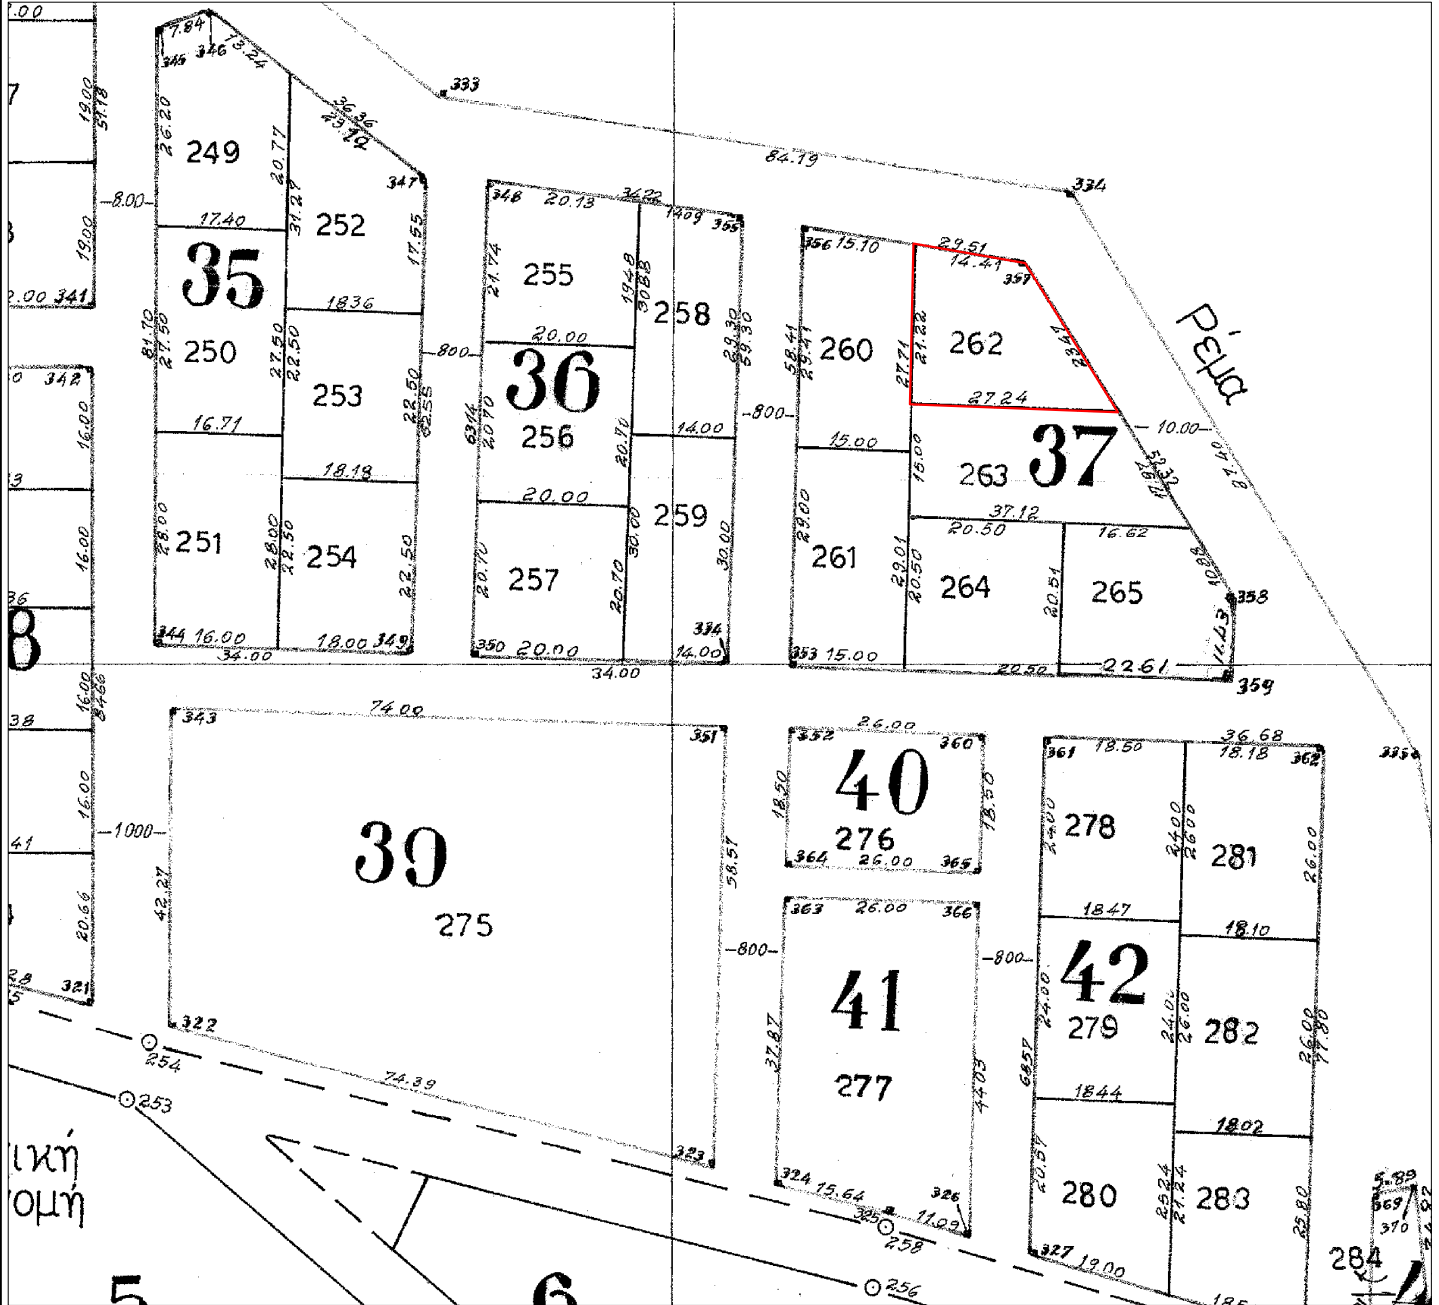

Αυτούσιο το οικόπεδο 262 (ΟΤ 37) εμβαδού 418 τ.μ.:

α/α	X	Y
A	495815,91	4513947,34
B	495830,15	4513945,14
Γ	495842,26	4513925,04
Δ	495815,05	4513926,14