



0003298122


18.06.2024

191418/7904


# ΑΠΟΣΠΑΣΜΑ ΑΡΓΟΚΤΗΜΑΤΟΣ "ΠΛΑΤΑΝΟΤΟΠΟΣ"

ΔΙΑΘΕΣΙΜΕΣ & ΚΟΙΝΟΧΡΗΣΤΕΣ ΕΚΤΑΣΕΙΣ  
ΜΕΤΑ ΤΟΝ ΑΝΑΔΑΣΜΟ 1975-77  
ΣΥΜΠΛΗΡΩΜΑΤΙΚΗ ΔΙΑΝΟΜΗ 2001

ΚΛΙΜΑΚΑ 1:5000

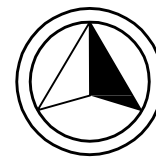

ΕΓΣΑ 87

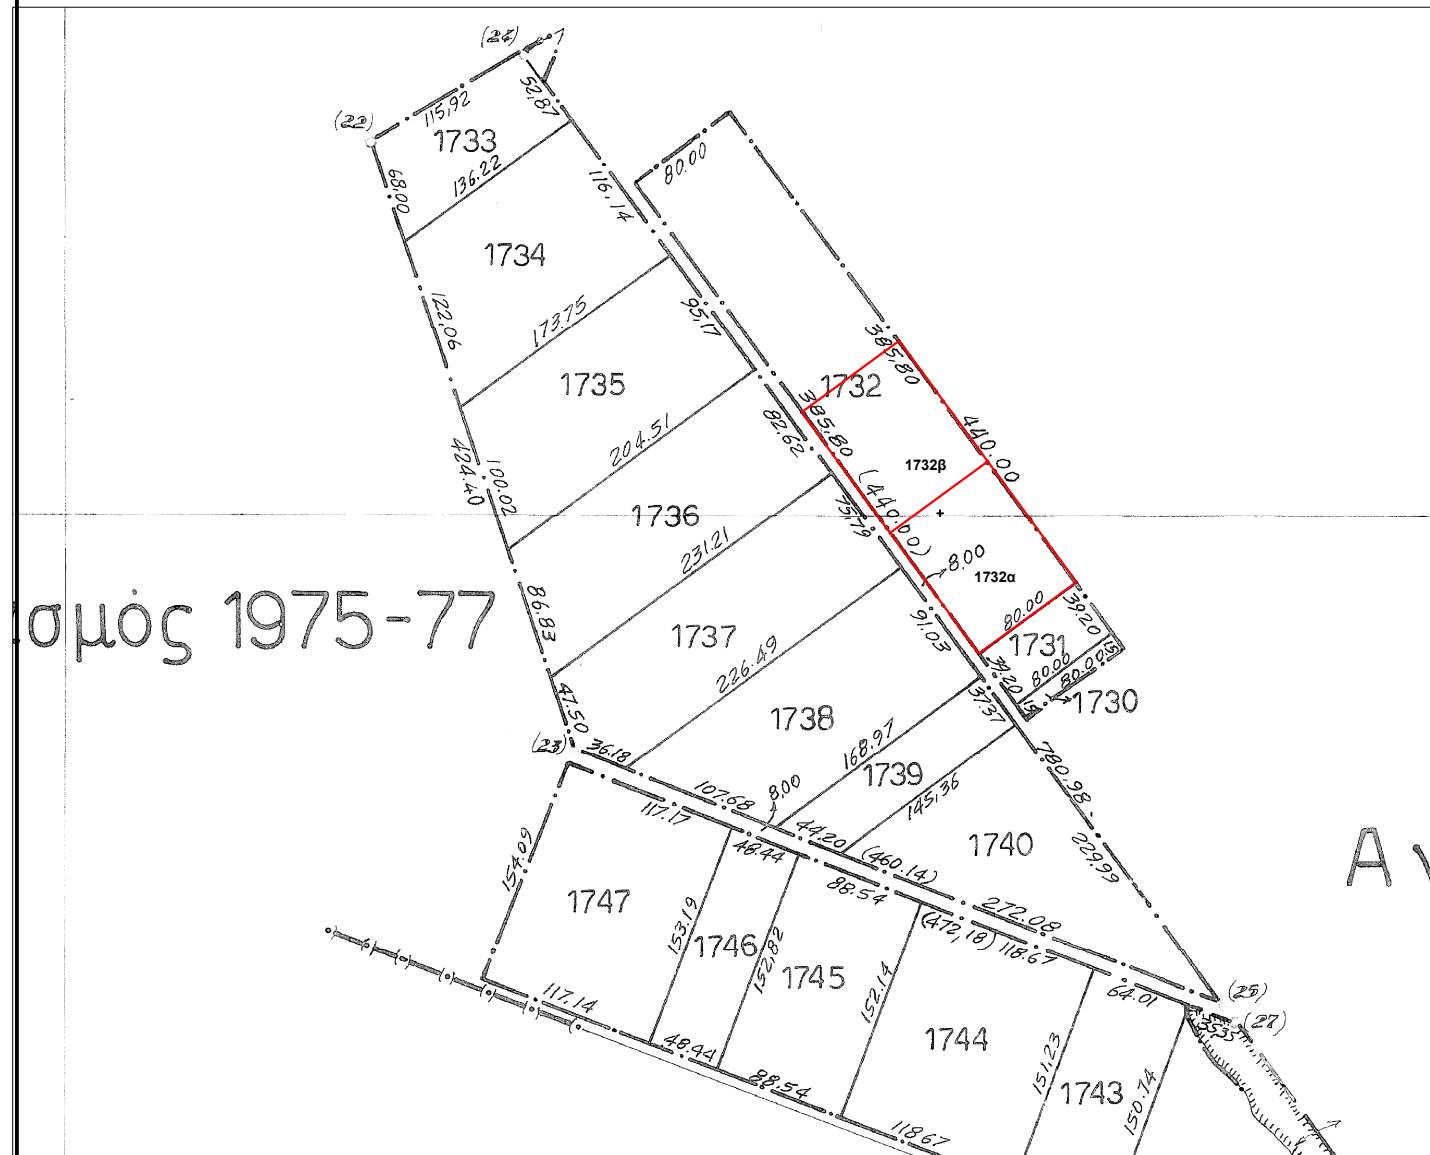

Τμήμα 1732<sup>α</sup> του τεμαχίου 1732 εμβαδού 7.920 τ.μ.:

α/α	X	Y
Z	503275,60	4520207,20
B	503217,01	4520287,00
Γ	503281,41	4520334,29
E	503340,00	4520254,49