




ΑΠΟΣΠΑΣΜΑ ΣΥΝΟΙΚΙΣΜΟΣ "ΣΚΑΛΑ ΜΑΡΙΩΝ"

ΔΙΑΝΟΜΗ 1987-1993
ΚΛΙΜΑΚΑ 1:1000

... 13.06.2024
... 185669/7688



ΕΓΣΑ 87

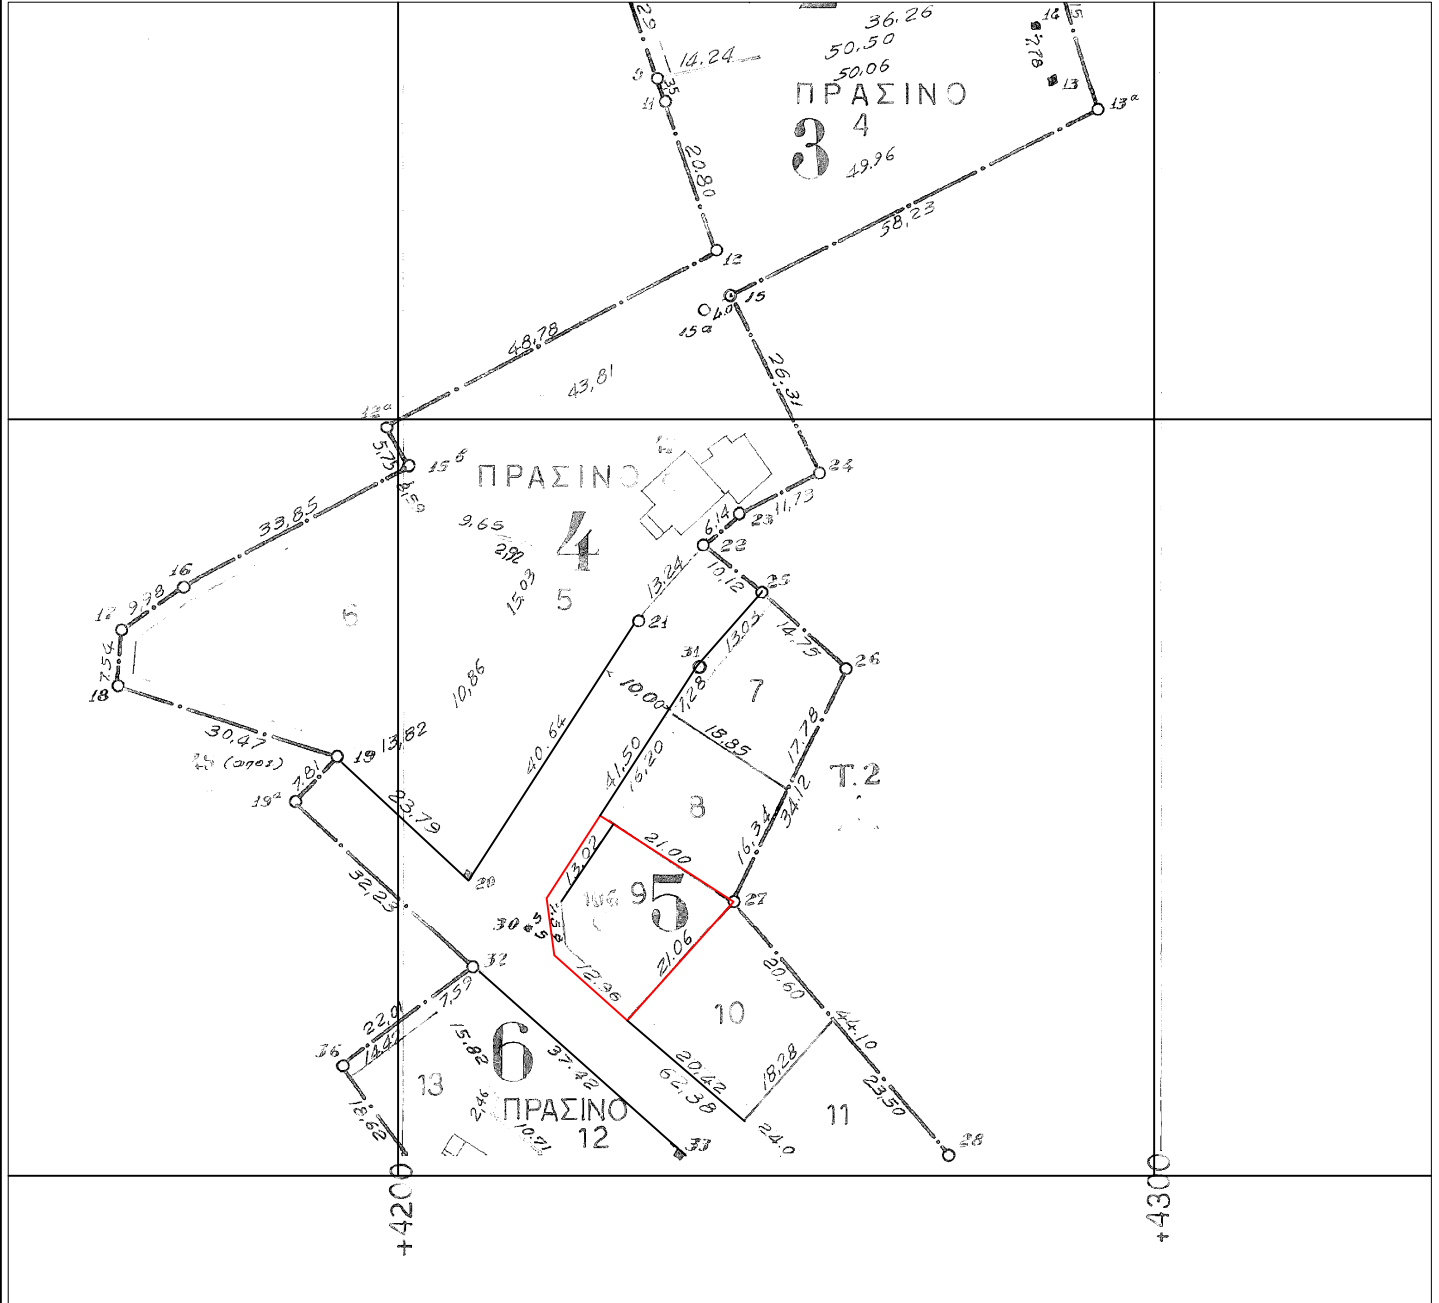

Αυτούσιο το οικόπεδο 09 εμβαδού 366 τ.μ.:

| | | |
|---|-----------|------------|
| A | 543665,65 | 4498954,74 |
| B | 543655,99 | 4498963,37 |
| Γ | 543654,98 | 4498970,90 |
| Δ | 543662,05 | 4498981,83 |
| E | 543679,68 | 4498970,43 |