
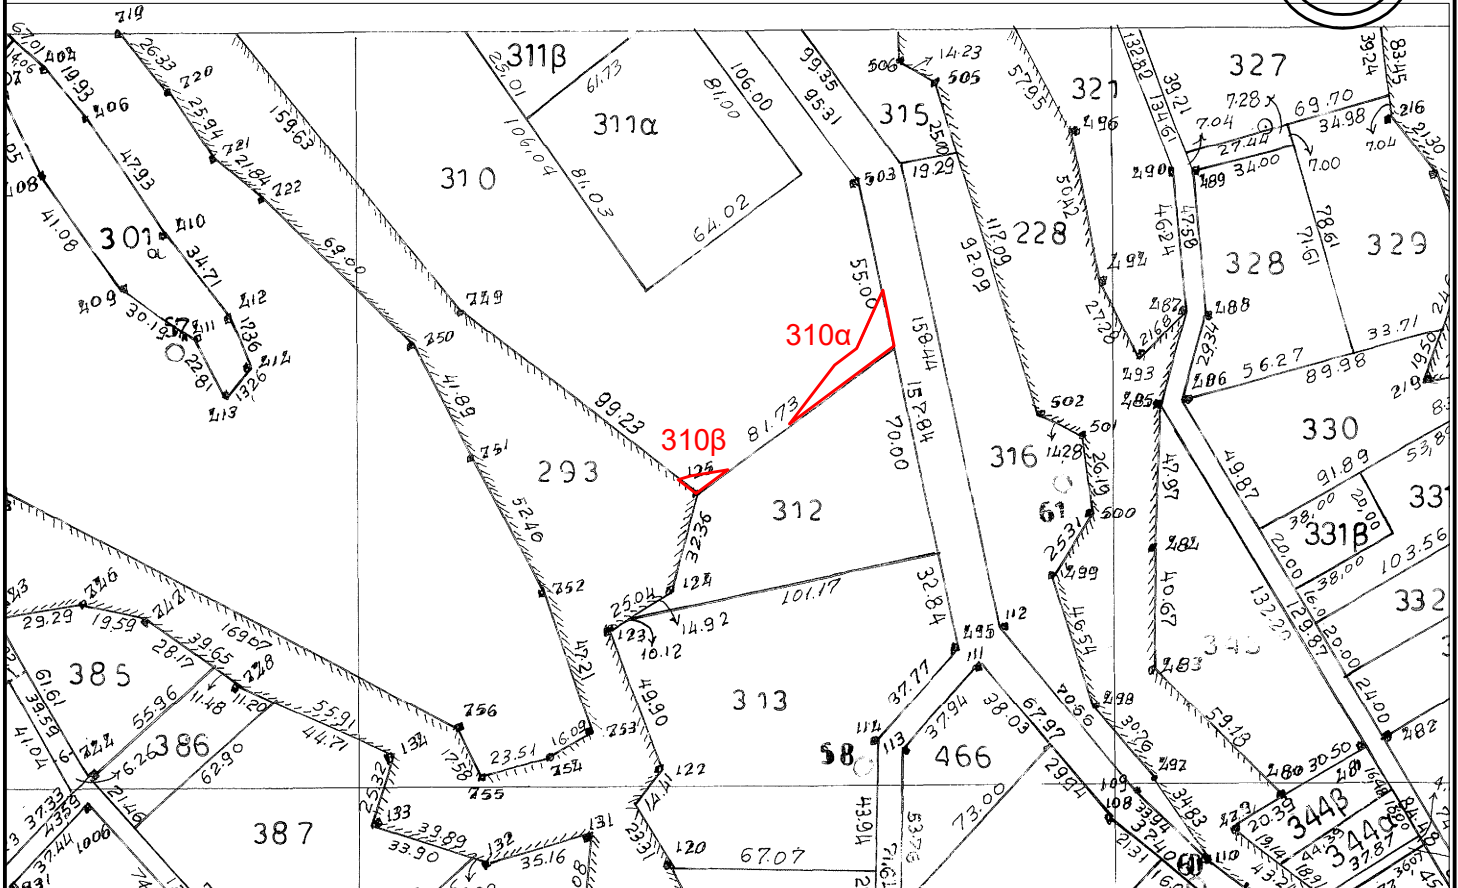


Α Π Ο Σ Π Α Σ Μ Α
Α Ρ Γ Ο Κ Τ Η Μ Α Τ Ο Σ
"Α Β Ρ Α Μ Η Λ Ι Α"
 ΑΝΑΔΑΣΜΟΣ 1990-91
 ΚΛΙΜΑΚΑ 1: 2500

13.11.2024
 369136/17023

ΕΓΣΑ 87

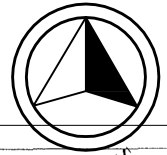

Τμήμα 310^α του τεμαχίου 310 έκτασης 293 τ.μ.:

α/α	X	Y
A	560362,767	4544184,507
B	560366,49	4544166,07
Γ	560331,82	4544140,24
Δ	560346,729	4544159,760
E	560354,03	4544165,199

Τμήμα 310^β του τεμαχίου 310 έκτασης 51,23 τ.μ.:

α/α	X	Y
A1	560295,03	4544121,87
A2	560299,28	4544123,14
A3	560311,54	4544125,15
A4	560300,95	4544117,26