


ΑΠΟΣΠΑΣΜΑ  
ΑΡΓΟΚΤΗΜΑΤΟΣ  
"ΚΡΥΟΝΕΡΙΟΥ"  
(ΚΟΥΡΟΥΤΖΟΥ) ΕΞΩΧΩΡΑΦΑ

11.11.2024


06.11.2024

358709/16563

ΑΝΑΔΑΣΜΟΣ 2009  
ΚΛΙΜΑΚΑ 1:2000

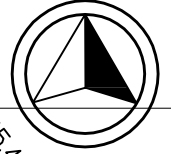

ΕΓΣΑ 87

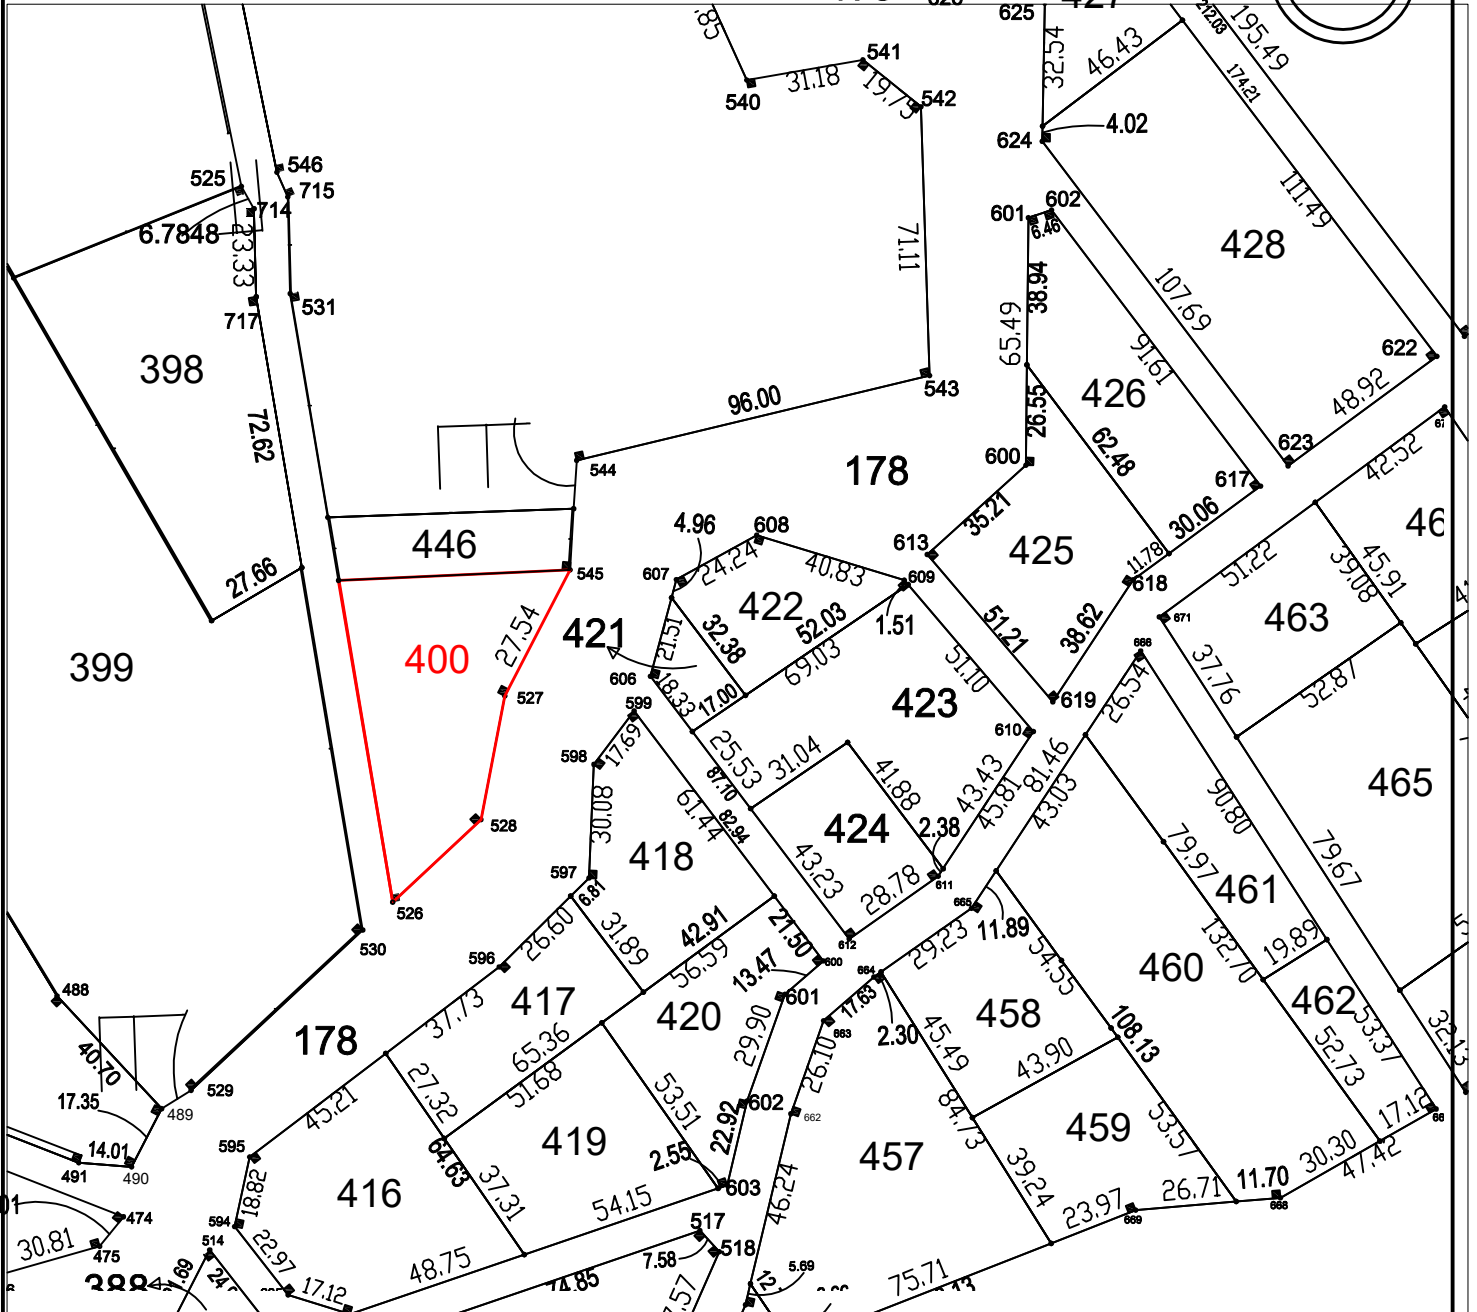

Αυτούσιο το τεμάχιο 400 εμβαδού 2.961 τ.μ.:

α/α	X	Y
A	530811,65	4540462,24
B	530794,52	4540428,89
Γ	530788,35	4540396,14
Δ	530765,07	4540374,26
E	530750,45	4540459,23