




ΑΠΟΣΠΑΣΜΑ ΣΥΝΟΙΚΙΣΜΟΣ "ΚΑΡΙΑΝΗ"

ΔΙΑΝΟΜΗ 1968 ως αναθεωρήθη το 1974
ΚΛΙΜΑΚΑ 1: 1000



ΕΓΣΑ 87

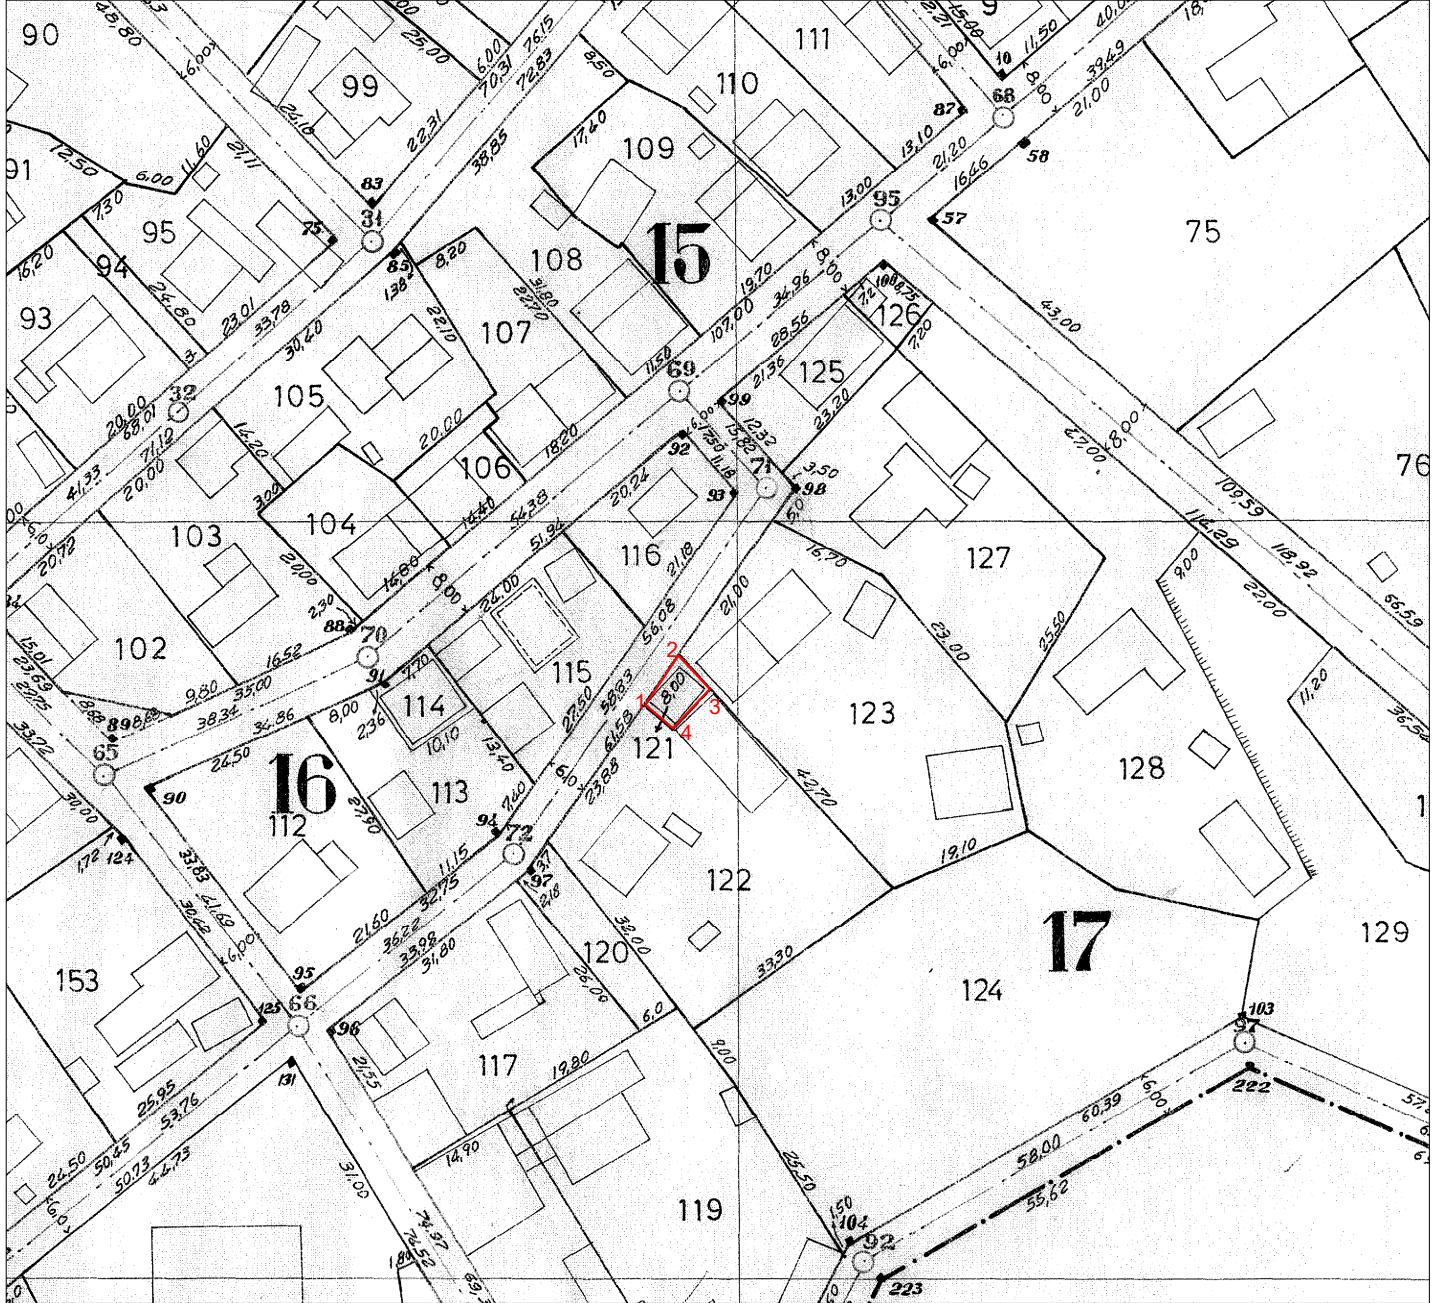

Αυτούσιο το οικόπεδο 121 (ΟΤ 17) εμβαδού 40 τ.μ.:

α/α	X	Y
1	498458,32	4510877,25
2	498462,69	4510883,76
3	498466,82	4510879,31
4	498461,98	4510874,16