


ΑΠΟΣΠΑΣΜΑ ΑΡΓΟΚΤΗΜΑΤΟΣ "ΚΟΚΚΙΝΟΧΩΡΙ"

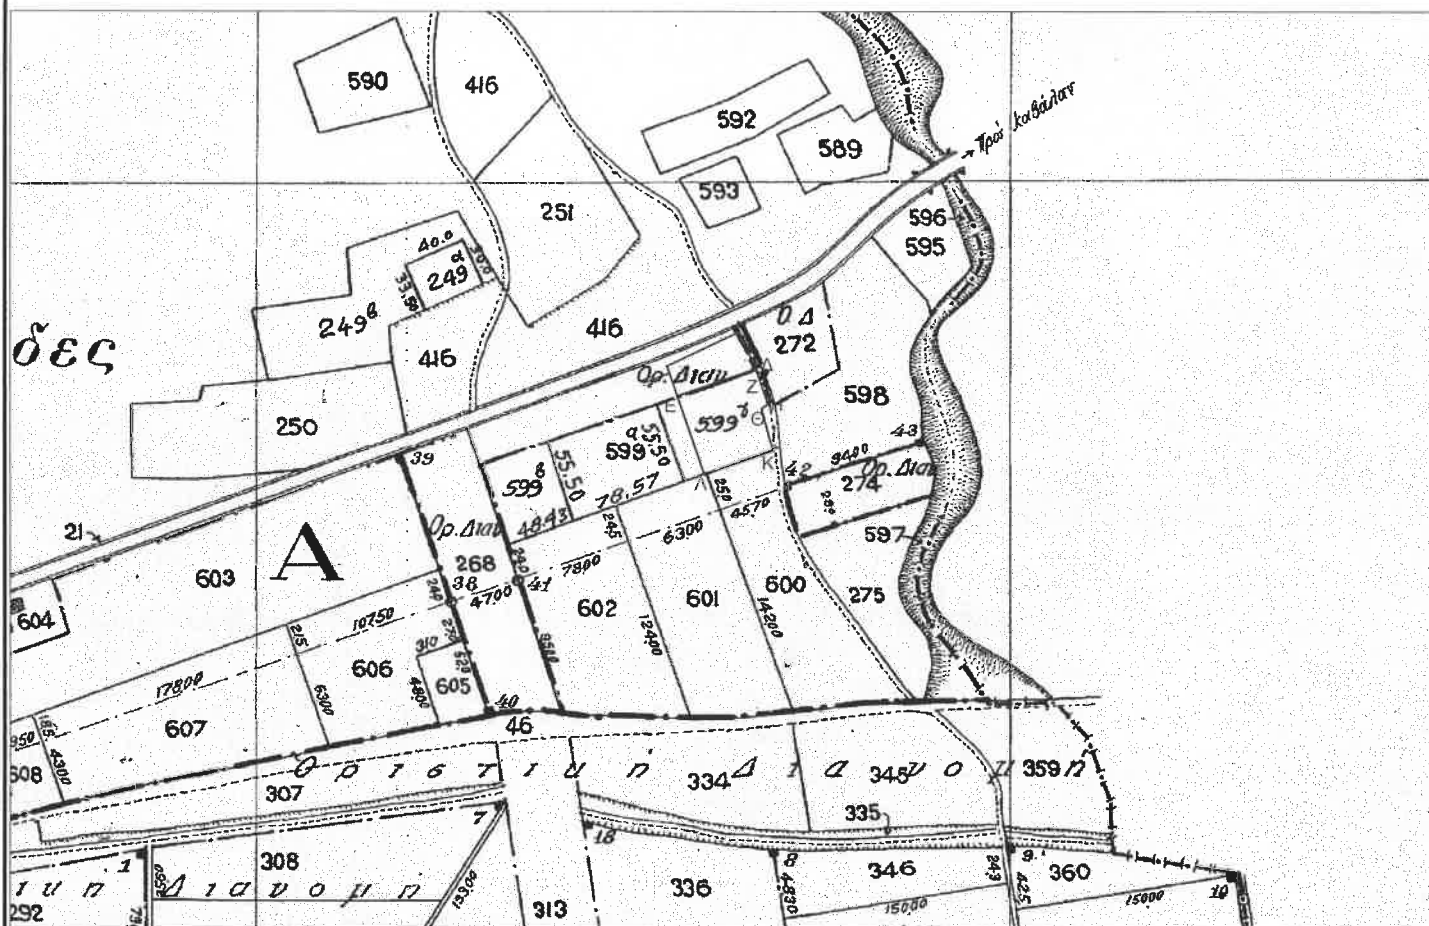

ΕΓΣΑ 87

ΣΥΜΠΛ/ΚΗ ΔΙΑΝΟΜΗ 1958
ΚΛΙΜΑΚΑ 1: 5000



τμήμα ΕΔΖΗΘΙΚΛΕ του 599ε εμβαδού 2881τ.μ.

	X	Y
Ε	500469.65	4517749.25
Δ	500521.55	4517767.12
Ζ	500523.514	4517762.32
Η	500529.78	4517743.61
Θ	500525.64	4517740.81
Ι	500531.08	4517720.05
Κ	500533.66	4517712.59
Λ	500487.72	4517696.77