


ΑΠΟΣΠΑΣΜΑ
ΑΡΓΟΚΤΗΜΑΤΟΣ
"ΚΟΚΚΙΝΟΧΩΡΙ"
 ΟΡΙΣΤΙΚΗ ΔΙΑΝΟΜΗ 1931
 ΚΛΙΜΑΚΑ 1: 5000

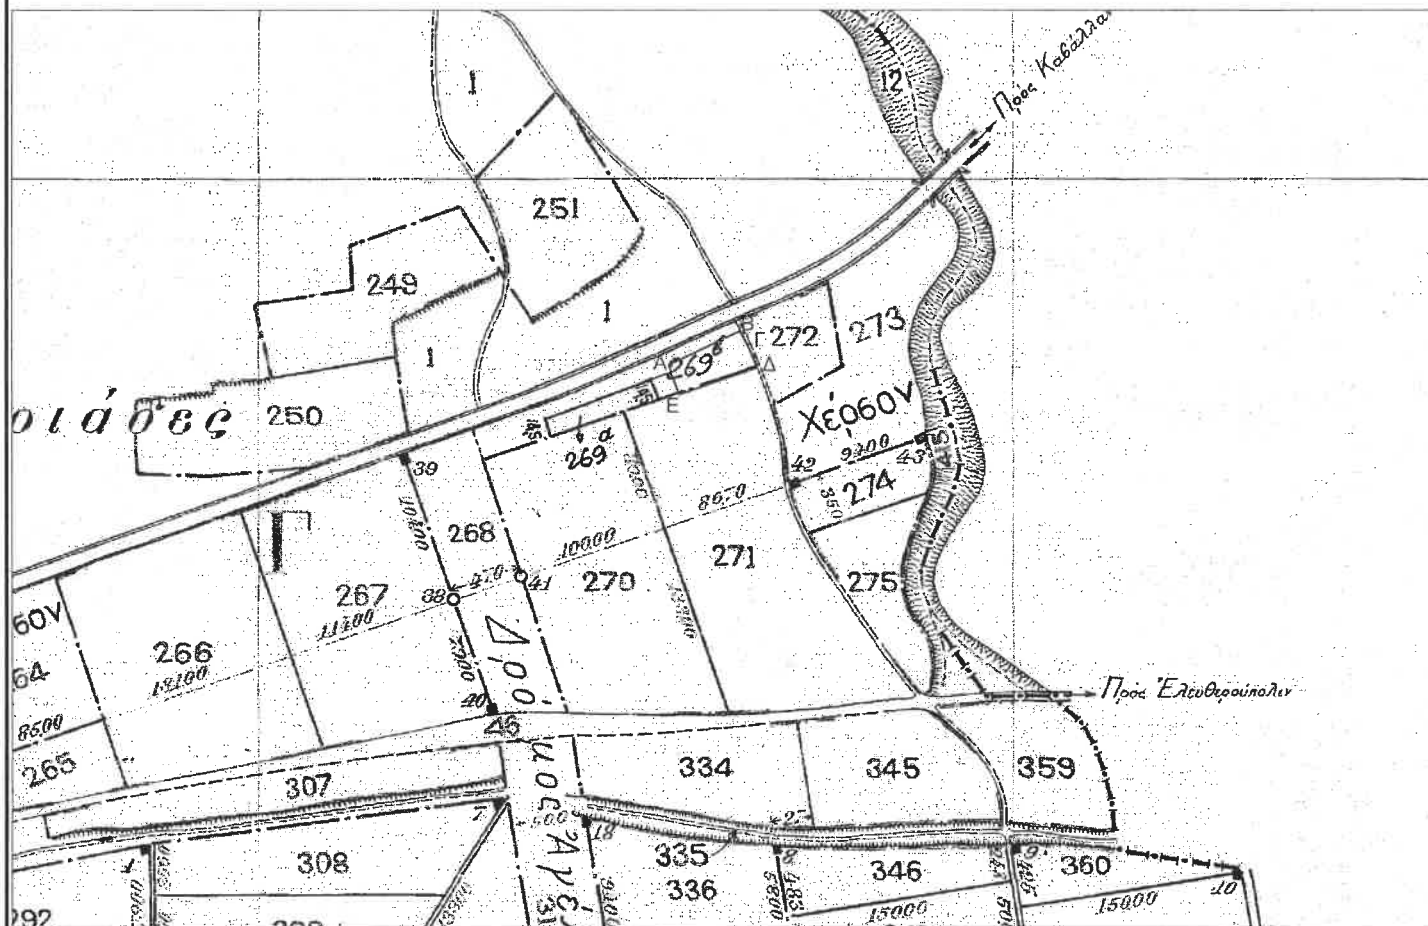

ΕΓΣΑ 87



τμήμα ΑΒΓΔΕΑ του 269ε εμβαδόν 1.282τ.μ.

	X	Y
A	500463.04	4517768.95
B	500510.18	4517791.49
Γ	500516.08	4517780.48
Δ	500521.55	4517767.12
E	500469.65	4517749.25