


# ΑΡΓΟΚΤΗΜΑ "ΕΛΕΥΘΕΡΑΙ"

18.11.2024  
373392/17230

ΣΥΜΠΛΗΡΩΜΑΤΙΚΗ ΔΙΑΝΟΜΗ 1970-71  
ΚΛΙΜΑΚΑ 1: 5000

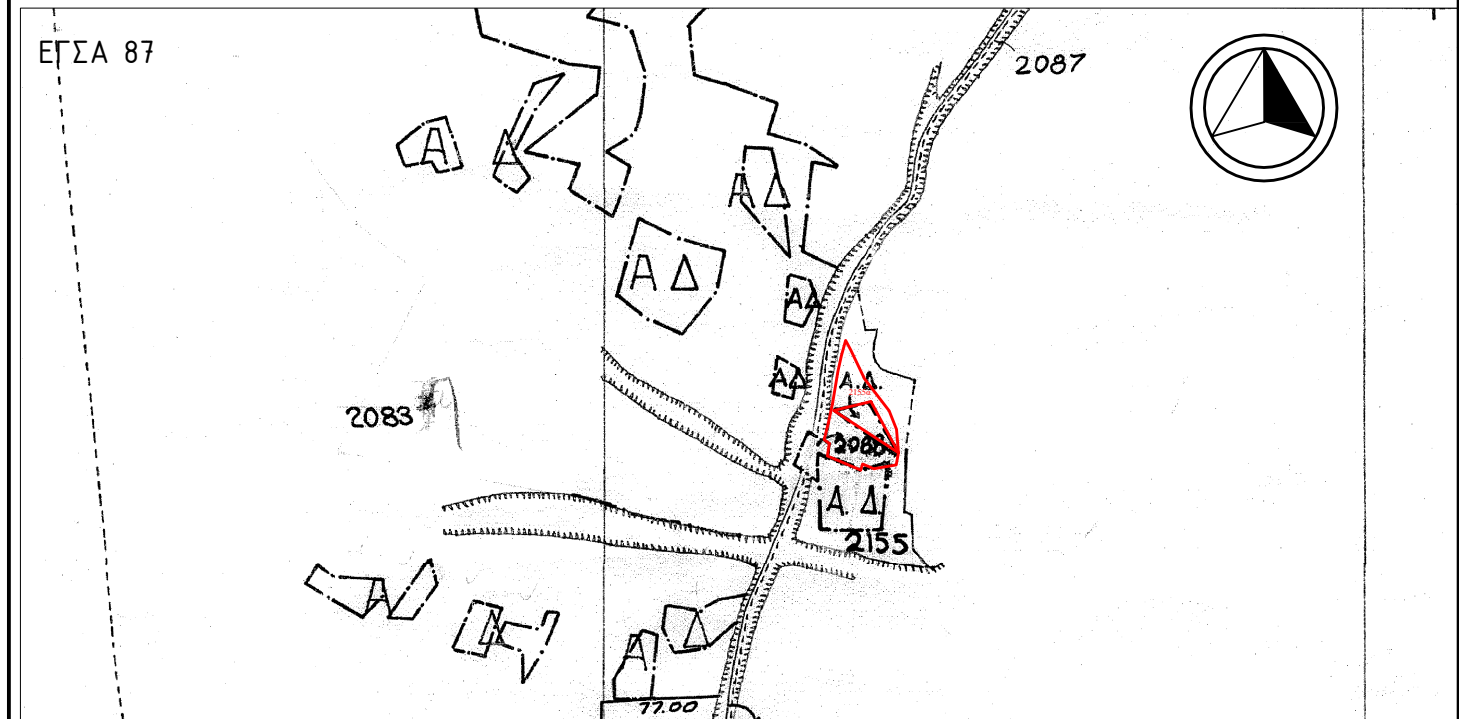

|   |           |            |
|---|-----------|------------|
| Α | 521161,30 | 4520644,22 |
| Β | 521144,12 | 4520678,60 |
| Γ | 521118,75 | 4520670,89 |
| Δ | 521161,30 | 4520644,21 |
| Ε | 521159,83 | 4520636,07 |
| Ζ | 521145,04 | 4520633,50 |
| Η | 521137,62 | 4520636,70 |
| Θ | 521136,43 | 4520632,77 |
| Ι | 521114,47 | 4520642,05 |
| Χ | 521115,71 | 4520650,37 |
| Κ | 521110,95 | 4520650,61 |
| Λ | 521114,94 | 4520663,61 |
| Μ | 521117,74 | 4520676,60 |
| Ν | 521121,34 | 4520698,19 |
| Ξ | 521123,74 | 4520708,58 |
| Ο | 521126,46 | 4520718,40 |
| Π | 521129,79 | 4520712,13 |
| Ρ | 521139,02 | 4520693,06 |
| Σ | 521155,23 | 4520671,98 |
| Τ | 521160,09 | 4520659,61 |

**Τμήμα 2155α του τεμαχίου 2155  
εμβαδού 1960 τ.μ.:**