

**ΑΝΑΡΤΗΤΕΑ ΣΤΟ ΔΙΑΔΙΚΤΥΟ**



**ΕΛΛΗΝΙΚΗ ΔΗΜΟΚΡΑΤΙΑ  
ΠΕΡΙΦΕΡΕΙΑ ΑΝΑΤ. ΜΑΚΕΔΟΝΙΑΣ - ΘΡΑΚΗΣ  
ΓΕΝΙΚΗ ΔΙΕΥΘΥΝΣΗ ΠΕΡΙΦΕΡΕΙΑΚΗΣ  
ΑΓΡΟΤΙΚΗΣ ΟΙΚΟΝΟΜΙΑΣ & ΚΤΗΝΙΑΤΡΙΚΗΣ  
Δ/ΝΣΗ ΑΓΡΟΤΙΚΗΣ ΟΙΚΟΝΟΜΙΑΣ ΚΑΙ  
ΚΤΗΝΙΑΤΡΙΚΗΣ ΠΕ ΕΒΡΟΥ  
ΤΜΗΜΑ ΤΟΠΟΓΡΑΦΙΑΣ, ΕΠΟΙΚΙΣΜΟΥ  
ΚΑΙ ΑΝΑΔΑΣΜΟΥ**

**Ταχ.Δ/νση** : Καραολή-Δημητρίου 40  
**Ταχ.Κώδ** : 681 32 ΑΛΕΞ/ΠΟΛΗ  
**Πληροφορίες** : Χατζηφιλιππίδης Στ.  
Παπάζογλου Μ.  
**Τηλέφωνο** : 25513 57200  
25513 57133  
**Ηλ.Ταχυδρομείο** : agroikon.evrou@pamth.gov.gr

**ΔΙΑΚΗΡΥΞΗ ΠΛΕΙΟΔΟΤΙΚΗΣ ΔΗΜΟΠΡΑΣΙΑΣ  
ΓΙΑ ΤΗΝ ΠΑΡΑΧΩΡΗΣΗ ΚΑΤΑ ΧΡΗΣΗ ΜΕ  
ΤΙΜΗΜΑ ΤΜΗΜΑΤΩΝ ΤΩΝ ΑΡΙΘΜ. 727, 728,729,730 ΚΑΙ 731 ΑΚΙΝΗΤΩΝ  
ΣΥΝΟΛΙΚΗΣ ΕΚΤΑΣΗΣ 35.250 Τ.Μ. ΑΓΡΟΚΤΗΜΑΤΟΣ  
ΚΟΤΡΩΝΙΑΣ Σ.Δ. ΕΤΟΥΣ 1960 ΤΗΣ «ΠΕ ΕΒΡΟΥ» ΣΥΜΦΩΝΑ ΜΕ ΤΙΣ  
ΔΙΑΤΑΞΕΙΣ ΤΟΥ ΑΡΘΡΟΥ 4 ΤΟΥ Ν. 4061/2012.**

**Ο ΑΝΤΙΠΕΡΙΦΕΡΕΙΑΡΧΗΣ ΠΕΡΙΦΕΡΕΙΑΚΗΣ ΕΝΟΤΗΤΑΣ ΕΒΡΟΥ**

**Έχοντας υπόψη:**

1. Τις διατάξεις των άρθρων 282 παρ. 1, 283 παρ. 2 κ' 186 του Ν. 3852/2010 «Νέα Αρχιτεκτονική της Αυτοδιοίκησης και της Αποκεντρωμένης Διοίκησης – Πρόγραμμα Καλλικράτης (ΦΕΚ 87/Α'/2010)»
2. Τις διατάξεις του Π.Δ. 144 «Οργανισμός Περιφέρειας Ανατολικής Μακεδονίας Θράκης» (ΦΕΚ 237 τ.Α'/27-12-2010).
3. Τις διατάξεις του Ν. 4061/2012 «Διαχείριση και προστασία ακινήτων Υπουργείου Αγροτικής Ανάπτυξης και Τροφίμων-Ρύθμιση εμπραγμάτων δικαιωμάτων και λοιπές διατάξεις» όπως τροποποιήθηκε μέχρι σήμερα και ισχύει (ΦΕΚ 66/τ.Α'/22-03-2012).
4. Την με αριθ. 232447/9015/22-07-2024 απόφαση του Αντιπεριφερειάρχη Π.Ε. Έβρου «Συγκρότησης Επιτροπής Θεμάτων Γης και Επίλυσης Διαφορών Π.Ε. Έβρου».

5. Την αριθμ. 998/46581/07-04-2014 (Α.Δ.Α. ΒΙΟΒΒ-2ΦΑ) (ΦΕΚ 953/τ.Β/15-4-2014) απόφαση του Υπουργού Αγροτικής Ανάπτυξης και Τροφίμων με θέμα «Αναπροσαρμογή ετήσιου τιμήματος χρήσης ακινήτου»
6. Την με αριθμ. 19539/263/19-01-2024 (ΦΕΚ. 486/τ.Β'/24-01-2024) απόφαση του Περιφερειάρχη Α.Μ.Θ. «Μεταβίβαση άσκησης αρμοδιοτήτων στους Αντιπεριφερειάρχες της Περιφέρειας Α.Μ.Θ.».
7. Τις διατάξεις του Ν.3861/2010 (ΦΕΚ 112<sup>Α</sup>/13-07-2010) «Ενίσχυση της διαφάνειας με την υποχρεωτική ανάρτηση νόμων και πράξεων των Κυβερνητικών, διοικητικών και αυτοδιοικητικών οργάνων στο διαδίκτυο «Πρόγραμμα Διαύγεια» και άλλες διατάξεις.
8. Το με αριθμ. 71939/3963/10-03-2022 έγγραφο της Γενικής Διεύθυνσης Περιφερειακής Αγροτικής Οικονομίας και Κτηνιατρικής της Περιφέρειας Ανατολικής Μακεδονίας – Θράκης, με θέμα: «Τροποποίηση όρων Διακηρύξεων πλειοδοτικών διαγωνισμών εκμίσθωσης ακινήτων του ΥΠΑΑΤ».
9. Τις σχετικές αιτήσεις, για παραχώρηση κατά χρήση έναντι τιμήματος κατόπιν δημοπρασίας κοινοχρήστων εκτάσεων αγροκτήματος Κοτρωνιάς, για αγροτική χρήση.
10. Την με αριθμ. 11/2021 Γνωμοδότηση της Επιτροπής Θεμάτων Γης για την παραχώρηση των ακινήτων.
11. Την με αριθμ. 11/2021 Απόφαση της Επιτροπής Θεμάτων Γης με την οποία ορίστηκε η μισθωτική αξία των προς παραχώρηση εκτάσεων.

## **ΠΡΟΚΗΡΥΣΣΕΙ**

**Πλειοδοτική Δημοπρασία** για την παραχώρηση κατά χρήση έναντι τιμήματος κατόπιν δημοπρασίας του παρακάτω ακινήτου με τίμημα, η διαχείριση του οποίου ανήκει στο Υπουργείο Αγροτικής Ανάπτυξης και Τροφίμων και ασκείται από την Περιφέρεια για αγροτική χρήση και σύμφωνα με τους παρακάτω όρους:

### **1. Είδος, θέση και λοιπά στοιχεία των υπό παραχώρηση ακινήτων**

Τα τμήματα των υπ' αριθμ. **727, 728, 729, 730 και 731** ακινήτων **αγροκτήματος Κοτρωνιάς Συμπληρωματικής Διανομής έτους 1960, συνολικής έκτασης 35.250 τ.μ.** με στοιχεία **Α,Β,Γ,...,Ω83,Α** και **συντεταγμένες κορυφών Ε.Γ.Σ.Α. '87**, όπως αυτά περιγράφονται στις αιτήσεις των ενδιαφερομένων **και απεικονίζονται στο με ημερομηνία 22-1-2024 διάγραμμα** καταρτισμένο από το τμήμα Τοπογραφίας, Εποικισμού και Αναδασμού της Δ/σης Αγροτικής Οικονομίας και Κτηνιατρικής της ΠΕ Έβρου και όπως αναρτήθηκε στην ιστοσελίδα του ΥΠ.Α.Α.Τ. <http://www.minagric.gr/index.php/el/dimoprasies-gr/perif-en-ebrou-dimoprasies>.

### **2. Χρόνος (ημερομηνία, ώρα έναρξης και λήξης) και τόπος της διενέργειας της δημοπρασίας.**

Η Δημοπρασία θα διενεργηθεί από την Επιτροπή Θεμάτων Γης και Επίλυσης Διαφορών της Π.Ε. Έβρου, στις **14 Μαρτίου 2025 ημέρα Παρασκευή και ώρα έναρξης 9:15 π.μ., στο κτίριο της Περιφερειακής Ενότητας Έβρου, Καραολή-Δημητρίου 40 Αλεξανδρούπολη και συγκεκριμένα στο γραφείο με αριθμό 1 του 3ου ορόφου, το οποίο πληροί τις προϋποθέσεις τήρησης των μέτρων προφύλαξης από τον covid-19**, θα είναι φανερή και προφορική σύμφωνα με τις διατάξεις του άρθρου 10 του Ν.4061/2012.

Δηλώσεις συμμετοχής και έλεγχος των νομιμοποιητικών εγγράφων των συμμετεχόντων είναι δυνατόν να υποβληθούν και να γίνουν και πριν από την ώρα έναρξης της διαδικασίας.

### **3. Τιμή εκκίνησης του καταβλητέου τιμήματος.**

Η τιμή εκκίνησης του καταβλητέου τιμήματος για την μίσθωση της παραπάνω έκτασης, ορίζεται στο **ποσό των δέκα ευρώ (10 €) ετησίως ανά στρέμμα**, και συνολικά στο ποσό των 352,50 €, όπως ορίστηκε με την αριθ. **11/2021** απόφαση της Επιτροπής Θεμάτων Γης και Επίλυσης Διαφορών Π.Ε. Έβρου.

### **4. Τόπος και χρόνος της καταβολής του τιμήματος- Σταδιακή αναπροσαρμογή του τιμήματος (άρθρα 9 και 10 του Ν. 4061/12).**

α. Το τίμημα καταβάλλεται ετησίως **εντός τριμήνου** από την ημερομηνία που ορίζει η απόφαση παραχώρησης του ακινήτου, αποτελεί έσοδο κατά **50% του Δημοσίου** στον **ΚΑΕ 1530289001, κατά 50% της Περιφερειακής Ενότητας Έβρου** στον **ΚΑΕ 64144** και κατατίθεται στην αρμόδια Δημόσια Οικονομική Υπηρεσία (Δ.Ο.Υ), στην οποία είναι εγγεγραμμένος ο πλειοδότης. Ο πλειοδότης οφείλει να προσκομίζει το παράβολο εξόφλησης του τιμήματος χρήσης στο Τμήμα Τοπογραφίας Εποικισμού και Αναδασμού της Περιφερειακής Ενότητας Έβρου, μέσα στην παραπάνω τρίμηνη προθεσμία.

β. Για τα δύο πρώτα μισθωτικά έτη από την παραχώρηση της χρήσης δεν θα υπάρχει αναπροσαρμογή του τιμήματος. Μετά την παρέλευση της διετίας από την παραχώρηση της χρήσης, η αναπροσαρμογή του τιμήματος ορίζεται ανά μισθωτικό έτος και θα ανέρχεται σε ποσοστό ίσο με τη μεταβολή του Δείκτη Τιμών Καταναλωτή (ΔΤΚ) του μήνα της αναπροσαρμογής σε σχέση με τον αντίστοιχο μήνα του προηγούμενου έτους (απλή δωδεκάμηνη μεταβολή), όπως αυτή υπολογίζεται από την Ελληνική Στατιστική Αρχή.

### **5. Διάρκεια της παραχώρησης της χρήσης.**

Η διάρκεια της παραχώρησης της χρήσης ορίζεται σε πέντε (5) έτη, όταν πρόκειται για μονοετείς καλλιέργειες ή σε εικοσιπέντε (25) έτη, όταν πρόκειται για πολυετείς καλλιέργειες, κτηνοτροφικές εγκαταστάσεις κ.λ.π. με δυνατότητα παράτασης του χρόνου μέχρι πέντε έτη (5) ή δέκα (10) έτη, αντίστοιχα. Εκτός και αν η έκταση υπαχθεί σε διαφορετική διαχείριση χρήσης βάσει νομοθετικών διατάξεων. (Σχεν.: Αρ. Πρωτ. 77/8-3-2021 έγγραφο του Φορέα Διαχείρισης Εθνικού Πάρκου Δάσους Δαδιάς-Λευκίμης-Σουφλίου)

### **6. Εγγυήσεις.**

α. Για την συμμετοχή στον διαγωνισμό απαιτείται να κατατεθεί από κάθε διαγωνιζόμενο **Εγγυητική Επιστολή Συμμετοχής**, αναγνωρισμένου πιστωτικού ιδρύματος, γραμμένη στην ελληνική γλώσσα, υπολογιζόμενη σε ποσοστό 10% επί της τιμής εκκίνησης, ήτοι ποσού **1,00 Ευρώ ανά στρέμμα ήτοι συνολικού ποσού 35,25 €**, η οποία θα απευθύνεται στην Δ/νση Αγροτικής Οικονομίας και Κτηνιατρικής ΠΕ Έβρου και θα έχει ισχύ τουλάχιστον έξι (6) μήνες μετά την ημέρα διεξαγωγής της δημοπρασίας.

Η παραπάνω εγγυητική επιστολή πρέπει απαραίτητα να αναγράφει το ονοματεπώνυμο και το όνομα πατρός του συμμετέχοντα ή σε περίπτωση εταιρείας την πλήρη επωνυμία της εταιρείας, τον πλήρη τίτλο της παραχώρησης, ήτοι: «**Παραχώρηση κατά χρήση τμημάτων των αριθμ. 727, 728, 729, 730 και 731 ακινήτων συνολικής έκτασης 35.250 τ.μ. Συμπληρωματικής Διανομής έτους 1960, αγροκτήματος Κοτρωνιάς**» προοριζόμενο να εκμισθωθεί για αγροτική χρήση» την αναγνώριση της υποχρέωσης να κατατεθεί απροφάσιστα σε πέντε μέρες από την σχετική ειδοποίηση της Υπηρεσίας, όλο το ποσό της εγγυητικής.

β. Μετά την έκδοση της απόφασης παραχώρησης της χρήσης του ακινήτου ο παραχωρησιούχος αντικαθιστά την εγγυητική επιστολή συμμετοχής με άλλη, ποσού ίσου με

το 10% του επιτευχθέντος συνολικού τιμήματος, ως εγγύηση για την καταβολή του τιμήματος και την τήρηση των όρων της απόφασης παραχώρησης, που προβλέπονται στις διατάξεις του άρθρου 11 του Ν.4061/12. Για τους λοιπούς υποψήφιους η εγγυητική επιστολή συμμετοχής επιστρέφεται μετά την ολοκλήρωση της διαδικασίας.

## **7. Δικαίωμα συμμετοχής-Τρόπος Διεξαγωγής της Δημοπρασίας.**

α. Προσφορά για λογαριασμό άλλων επιτρέπεται, αρκεί ο εμφανιζόμενος να το δηλώσει αμέσως στην Επιτροπή δημοπρασίας και κατά την κατάθεση της προσφοράς να υποβάλλει σχετικό πληρεξούσιο έγγραφο, στο οποίο θα δηλώνεται ότι εκπροσωπεί συγκεκριμένο πρόσωπο κατά την διαδικασία της δημοπρασίας του ακινήτου, διαφορετικά θεωρείται ο ίδιος πλειοδότης. Στο έγγραφο αναγράφονται τα στοιχεία της ταυτότητας και ο αριθμός φορολογικού μητρώου του αντιπροσώπου και του αντιπροσωπευόμενου. Η πληρεξουσιότητα αντιπροσώπου θα αποδεικνύεται με συμβολαιογραφικό έγγραφο, άλλως με ιδιωτικό έγγραφο με νόμιμη θεώρηση του γνήσιου της υπογραφής από Δημόσια Αρχή. Σε περίπτωση συμμετοχής στο διαγωνισμό νομικών προσώπων, θα υποβάλλεται από το νόμιμο εκπρόσωπο ή το εξουσιοδοτημένο για το σκοπό της δημοπρασίας φυσικό πρόσωπο, αντίγραφο του καταστατικού τους με τις προβλεπόμενες δημοσιεύσεις καθώς και τυχόν μεταγενέστερες τροποποιήσεις και νομιμοποιητικό έγγραφο του εκπροσώπου.

**β. Ορίζουμε ως ανώτατο ηλικιακό όριο τα εξήντα επτά (67) έτη, για τη συμμετοχή στους διαγωνισμούς της παρ. 2β του άρθρου 4 του Ν. 4061/2012, πέραν του οποίου η συμμετοχή των ενδιαφερομένων δε θα γίνεται δεκτή.**

γ. Δεν γίνονται δεκτοί στη δημοπρασία οι δημόσιοι υπάλληλοι, οι στρατιωτικοί υπάλληλοι, καθώς και οι υπάλληλοι που υπηρετούν στους Οργανισμούς της Τοπικής Αυτοδιοίκησης. Όλα τα φυσικά πρόσωπα μαζί με την **εγγυητική επιστολή, θα καταθέτουν υποχρεωτικά Υπεύθυνη Δήλωση ότι δεν είναι δημόσιοι, στρατιωτικοί υπάλληλοι και υπάλληλοι ΟΤΑ.**

δ. Για την συμμετοχή τους στη διαδικασία της δημοπρασίας οι διαγωνιζόμενοι ή οι πληρεξούσιοι αντιπρόσωποί τους, θα πρέπει **να καταθέσουν φορολογική ενημερότητα** σε πρωτότυπο ή θεωρημένο φωτοαντίγραφο. Η εκδιδόμενη από το TAXIS θεωρείται πρωτότυπη. Ο χρόνος ισχύος του δικαιολογητικού μπορεί να είναι μέχρι δύο μήνες από την έκδοσή του.

ε. Σε περίπτωση αποκλεισμού κάποιου από την δημοπρασία συντάσσεται από την Επιτροπή έκθεση που προσαρτάται στα πρακτικά της Δημοπρασίας.

στ. Η δημοπρασία διεξάγεται και διευθύνεται από την Επιτροπή Θεμάτων Γης και Επίλυσης Διαφορών ΠΕ Έβρου, οι δε προσφορές των συμμετεχόντων απευθύνονται προς την Επιτροπή αυτή, η οποία τις επαναλαμβάνει μεγαλόφωνα και τις αναγράφει στα πρακτικά, κατά σειρά, μαζί με το ονοματεπώνυμο του πλειοδότη. Κάθε προσφορά είναι υποχρεωτική για τον πλειοδότη.

ζ. Ένσταση κατά της διεξαγωγής της δημοπρασίας κατατίθεται στη Δ/ση Αγροτικής Οικονομίας και Κτηνιατρικής της ΠΕ Έβρου εντός τριών ημερών (3) από την διεξαγωγή της και απευθύνεται στον Περιφερειάρχη Α.Μ.Θ που αποφασίζει σχετικά.

## **8. Υπογραφή πρακτικών.**

Μετά τη λήξη της δημοπρασίας τα πρακτικά υπογράφονται από τα μέλη της Επιτροπής που τη διενήργησε και από τον τελευταίο πλειοδότη. Σε περίπτωση κατά την οποία ο τελευταίος πλειοδότης αρνηθεί να υπογράψει τα πρακτικά, ενεργείται εις βάρος του αναπλειστηριασμός σύμφωνα με τα οριζόμενα στην παράγραφο 9 του άρθρου 10 του Ν. 4061/12.

## **9. Επανάληψη της δημοπρασίας.**

Η δημοπρασία επαναλαμβάνεται στις κάτωθι περιπτώσεις:

α) Όταν αποβεί άκαρπη, λόγω μη εμφάνισης πλειοδοτών ή λόγω μη επίτευξης του τιμήματος, σύμφωνα με τα οριζόμενα στην παράγραφο 3. Στην περίπτωση αυτή η τιμή εκκίνησης - ελάχιστης προσφοράς - δεν μπορεί να είναι χαμηλότερη από το εβδομήντα τοις εκατό (70%) της αρχικής τιμής εκκίνησης.

β) Σε περίπτωση που η διαδικασία κριθεί άκυρη λόγω παράβασης ουσιώδους τύπου αυτής.

γ) Όταν ο τελευταίος πλειοδότης αρνηθεί να υπογράψει τα πρακτικά μετά την κατακύρωση. Στην περίπτωση αυτή η πλειοδοσία επαναλαμβάνεται εις βάρος του τελευταίου πλειοδότη, ο οποίος υποχρεούται σε καταβολή αποζημίωσης, το ύψος της οποίας ορίζεται από τον Πρόεδρο της Επιτροπής Δημοπρασίας, στο τετραπλάσιο της τελικής τιμής κατακύρωσης. Το ποσό αυτό βεβαιώνεται στην οικεία Δημόσια Οικονομική Υπηρεσία, ως έσοδο του Δημοσίου.

## **10. Λοιποί όροι μίσθωσης.**

1) Ο παραχωρησιούχος οφείλει να προσκομίζει το Παράβολο εξόφλησης του τιμήματος χρήσης στο Τμήμα Τοπογραφίας, Εποικισμού-Αναδασμού της Δ/σης Αγροτικής Οικονομίας & Κτηνιατρικής της Π.Ε Έβρου. Σε περίπτωση που παρέλθει άπρακτη η σχετική προθεσμία, το αρμόδιο όργανο ανακαλεί την πράξη παραχώρησης κατά χρήση και ο παραχωρησιούχος οφείλει να εγκαταλείψει το ακίνητο εντός τριών (3) ημερών από τότε που θα λάβει γνώση της ανάκλησης της απόφασης παραχώρησης.

2) Η έναρξη των εργασιών εγκατάστασης πρέπει να αρχίσει σε διάστημα ενός (1) έτους, κατ' ανώτατο όριο, από την υπογραφή της παρούσας και η ολοκλήρωσή τους θα πρέπει να γίνει μέσα σε δύο έτη από την ίδια ημερομηνία. Σε εξαιρετική περίπτωση παρέχεται δυνατότητα παράτασης για ένα (1) χρόνο.

3) Ο παραχωρησιούχος οφείλει να χρησιμοποιεί το ακίνητο ο ίδιος, για τη χρήση για την οποία του παραχωρήθηκε. Απαγορεύεται η εκμίσθωση, καθώς και η παραχώρηση της χρήσης καθ' οιονδήποτε τρόπο σε άλλο πρόσωπο, εκτός και αν συναινέσει, εγγράφως, το όργανο που εξέδωσε την απόφαση παραχώρησης.

4) Ο παραχωρησιούχος είναι υποχρεωμένος να αποδεικνύει διοικητικά για κάθε έτος, ότι έκανε ο ίδιος χρήση των κοινοχρήστων εκτάσεων που του παραχωρήθηκαν με ενοικίαση. Θα είναι υποχρεωμένος για κάθε έτος, εντός του μηνός που ακολουθεί, από την τελευταία ημερομηνία υποβολής των δηλώσεων στο ΟΣΔΕ, να προσκομίζει σε φυσική και ηλεκτρονική μορφή το τοπογραφικό απόσπασμα καθενός εκάστου κοινόχρηστου αγροτεμαχίου που του παραχωρήθηκε για χρήση. Στην περίπτωση που διαπιστωθεί μη χρήση του παραχωρηθέντος ακινήτου από τον ίδιο ή γενικά μη χρήση η απόφαση παραχώρησης ανακαλείται.

5) Ο παραχωρησιούχος είναι υποχρεωμένος να αποδεικνύει και με επιτόπιο έλεγχο, εάν του ζητηθεί, ότι έκανε ο ίδιος χρήση των κοινοχρήστων εκτάσεων που του παραχωρήθηκαν σύμφωνα με τα προβλεπόμενα της παρούσης απόφασης για τη χρήση. Στην περίπτωση που διαπιστωθεί μη χρήση του παραχωρηθέντος ακινήτου από τον ίδιο ή γενικά μη χρήση η απόφαση παραχώρησης ανακαλείται.

6) Ο παραχωρησιούχος υποχρεούται να κάνει καλή χρήση του ακινήτου. Απαγορεύεται η κατάληψη άλλων χώρων γύρω από το παραχωρούμενο ακίνητο και η τοποθέτηση σε αυτό μηχανημάτων εύφλεκτων ή εκρηκτικών υλών ή αντικειμένων, που μπορεί να βλάψουν το ακίνητο ή να ρυπαίνουν σοβαρά το περιβάλλον.

7) Ο παραχωρησιούχος υποχρεούται να καταβάλλει κάθε δαπάνη που βαρύνει το ακίνητο σύμφωνα με την κείμενη νομοθεσία.

8) Σε όλη τη διάρκεια της παραχώρησης της χρήσης, ο παραχωρησιούχος έχει την αποκλειστική ευθύνη συντήρησης και επισκευής ζημιών ή βλαβών του μίσθιου. Οποιαδήποτε τροποποίηση, προσθήκη ή μεταρρύθμιση παραμένει προς όφελος του παραχωρούμενου ακινήτου, χωρίς κανένα απολύτως δικαίωμα για αφαίρεση και δεν υφίσταται υποχρέωση του Δημοσίου για αποζημίωση.

9) Αν ο παραχωρησιούχος αποχωρήσει, πριν από την λήξη της παραχώρησης της χρήσης, οφείλει να καταβάλει το τίμημα που αναλογεί σε ένα (1) έτος.

10) Σε περίπτωση μη εμπρόθεσμης καταβολής του τιμήματος ή άλλης σχετικής δαπάνης που βαρύνει τον παραχωρησιούχο ή παράβασης οποιουδήποτε όρου της παραχώρησης χρήσης, ανακαλείται η απόφαση παραχώρησης και η εγγύηση που δόθηκε καταπίπτει υπέρ του Δημοσίου.

11) Κατά τη λήξη της παραχώρησης χρήσης, ο παραχωρησιούχος υποχρεούται, χωρίς όχληση, να αποχωρήσει από το παραχωρούμενο ακίνητο και να το παραδώσει στην αρμόδια Υπηρεσία. Εφόσον διαπιστωθεί ότι τηρήθηκαν οι όροι της παραχώρησης, η εγγύηση επιστρέφεται στον παραχωρησιούχο. Για τη λήξη της παραχώρησης χρήσης συντάσσεται πρωτόκολλο από το όργανο που εξέδωσε την πράξη παραχώρησης, το οποίο υπογράφεται από το ίδιο όργανο και τον παραχωρησιούχο.

12) Σε περίπτωση άρνησης του παραχωρησιούχου να εγκαταλείψει το ακίνητο, η οικεία Επιτροπή Ελέγχου και Νομιμότητας του άρθρου 17 του Ν. 4061/2012 επιβάλλει τα προβλεπόμενα διοικητικά μέτρα.

13) Ο παραχωρησιούχος είναι υποχρεωμένος να ενημερώσει την αρμόδια Υπηρεσία Αρχαιοτήτων, σε περίπτωση ανεύρεσης αρχαιοτήτων κατά την διάρκεια εργασιών στο ακίνητο.

14) Μπορεί να γίνει ανάκληση της παραχώρησης αζημίως για το Κράτος λόγω τυχόν νομοθετικών διατάξεων βάσει των οποίων θα πρέπει να συμβεί αυτό, ή η παραχωρηθείσα έκταση να υπόκειται σε διαφορετική διαχείριση χρήσης από αυτήν που παραχωρήθηκε.

## **Ο ΑΝΤΙΠΕΡΙΦΕΡΕΙΑΡΧΗΣ Π.Ε. ΕΒΡΟΥ**

### **ΕΥΑΓΓΕΛΟΣ ΠΟΥΛΙΛΙΟΣ**

#### **ΚΟΙΝΟΠΟΙΗΣΗ:**

1. ΥΠ.Α.Α.Τ.

Δ/ση Ηλεκτρονικής Διακυβέρνησης  
Τμήμα Εφαρμογής-Υποστήριξης  
Υπηρεσιών Ηλεκτρονικής Διακυβέρνησης  
Ψηφιοποίησης Δεδομένων και Μέριμνας  
Δεστούνης 2 και Αχαρνών 381

**T.K. 11143 ΑΘΗΝΑ**

**[a381u056@minagric.gr](mailto:a381u056@minagric.gr)**

2. Περιφέρεια Α.Μ.Θ.

Δ/ση Πολιτικής Γης  
Δημοκρατίας 1

**691 00 Κομοτηνή**

(για ανάρτηση στον πίνακα ανακοινώσεων  
της Περιφέρειας)

**[dpolqis@pamth.gov.gr](mailto:dpolqis@pamth.gov.gr)**

3. Μέλη Επιτροπής Θεμάτων Γης και  
Επίλυσης Διαφορών


Δ/ΝΣΗ ΑΓΡ. ΟΙΚΟΝΟΜΙΑΣ & ΚΤΗΝΙΑΤΡΙΚΗΣ ΠΕ ΕΒΡΟΥ

ΤΜΗΜΑ ΤΟΠΟΓΡΑΦΙΑΣ ΕΠΟΙΚΙΣΜΟΥ & ΑΝΑΔΑΣΜΟΥ

ΤΟΠΟΓΡΑΦΙΚΟ ΔΙΑΓΡΑΜΜΑ ΤΕΜΑΧΙΟΥ ΠΡΟΣ ΕΚΜΙΣΘΩΣΗ ΣΤΟ ΑΓΡΟΚΤΗΜΑ ΚΟΤΡΩΝΙΑΣ

(τεμ.Δ60/727+728+729+730+731)

ΚΛΙΜΑΚΑ 1:2000

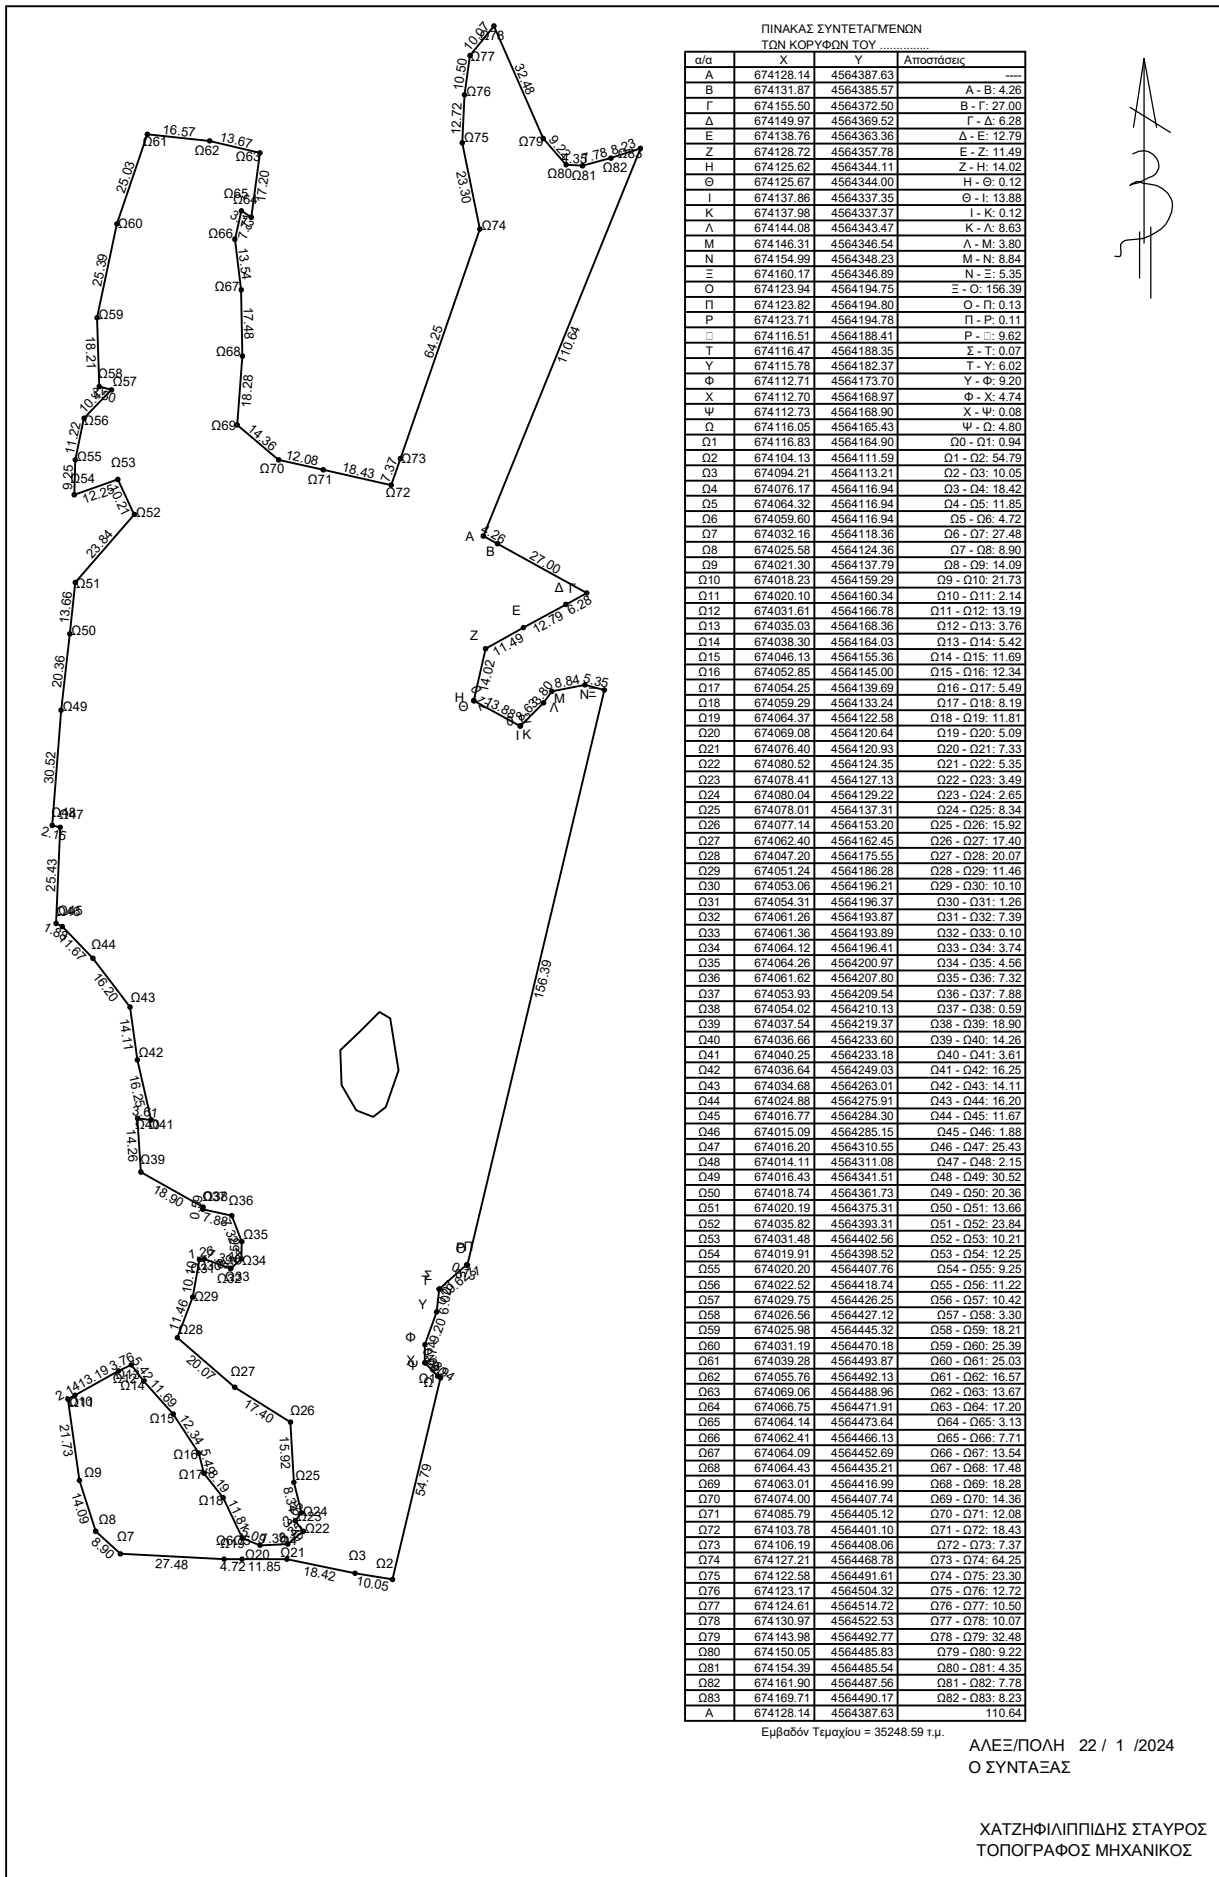

ΠΙΝΑΚΑΣ ΣΥΝΤΕΤΑΓΜΕΝΩΝ ΤΩΝ ΚΟΡΥΦΩΝ ΤΟΥ.....

α/α	X	Y	Αποστάσεις
A	674128.14	4564387.63	---
B	674131.87	4564385.57	A - B: 4.26
Γ	674155.50	4564372.50	B - Γ: 27.00
Δ	674149.97	4564369.52	Γ - Δ: 6.28
E	674138.76	4564363.36	Δ - E: 12.79
Z	674128.72	4564357.78	E - Z: 11.49
H	674125.62	4564344.11	Z - H: 14.02
Θ	674125.67	4564344.00	H - Θ: 0.12
I	674137.86	4564337.35	Θ - I: 13.88
K	674137.98	4564337.37	I - K: 0.12
Λ	674144.08	4564343.47	K - Λ: 8.63
M	674146.31	4564346.54	Λ - M: 3.80
N	674154.99	4564348.23	M - N: 8.84
Ξ	674160.17	4564346.89	N - Ξ: 5.35
O	674123.94	4564194.75	Ξ - O: 156.39
Π	674123.82	4564194.80	O - Π: 0.13
P	674123.71	4564194.78	Π - P: 0.11
Ρ	674116.51	4564188.41	P - Ρ: 9.62
T	674116.47	4564188.35	Ρ - T: 0.07
Υ	674115.78	4564182.37	T - Υ: 6.02
Φ	674112.71	4564173.70	Υ - Φ: 2.90
X	674112.70	4564168.97	Φ - X: 4.74
Ψ	674112.73	4564168.90	X - Ψ: 0.08
Ω	674116.05	4564165.43	Ψ - Ω: 4.80
Ω1	674116.83	4564164.90	Ω - Ω1: 0.94
Ω2	674104.13	4564111.59	Ω1 - Ω2: 54.79
Ω3	674094.21	4564113.21	Ω2 - Ω3: 10.05
Ω4	674076.17	4564116.94	Ω3 - Ω4: 18.42
Ω5	674064.32	4564116.94	Ω4 - Ω5: 11.85
Ω6	674059.60	4564116.94	Ω5 - Ω6: 4.72
Ω7	674032.16	4564118.36	Ω6 - Ω7: 27.48
Ω8	674025.58	4564124.36	Ω7 - Ω8: 8.90
Ω9	674021.30	4564137.79	Ω8 - Ω9: 14.09
Ω10	674018.23	4564159.29	Ω9 - Ω10: 21.73
Ω11	674020.10	4564160.34	Ω10 - Ω11: 2.14
Ω12	674031.61	4564166.78	Ω11 - Ω12: 13.19
Ω13	674035.03	4564168.36	Ω12 - Ω13: 3.76
Ω14	674038.30	4564164.03	Ω13 - Ω14: 5.42
Ω15	674046.13	4564155.36	Ω14 - Ω15: 11.69
Ω16	674052.85	4564145.00	Ω15 - Ω16: 12.34
Ω17	674054.25	4564139.69	Ω16 - Ω17: 5.49
Ω18	674059.29	4564133.24	Ω17 - Ω18: 8.19
Ω19	674064.37	4564122.58	Ω18 - Ω19: 11.81
Ω20	674069.08	4564120.64	Ω19 - Ω20: 5.09
Ω21	674076.40	4564120.93	Ω20 - Ω21: 7.33
Ω22	674080.52	4564124.35	Ω21 - Ω22: 5.35
Ω23	674078.41	4564127.13	Ω22 - Ω23: 3.49
Ω24	674080.04	4564129.22	Ω23 - Ω24: 2.65
Ω25	674078.01	4564137.31	Ω24 - Ω25: 8.34
Ω26	674077.14	4564153.20	Ω25 - Ω26: 15.92
Ω27	674062.40	4564162.45	Ω26 - Ω27: 17.40
Ω28	674047.20	4564175.55	Ω27 - Ω28: 20.07
Ω29	674051.24	4564186.28	Ω28 - Ω29: 11.46
Ω30	674053.06	4564196.21	Ω29 - Ω30: 10.10
Ω31	674054.31	4564196.37	Ω30 - Ω31: 1.26
Ω32	674061.26	4564193.87	Ω31 - Ω32: 7.39
Ω33	674061.36	4564193.89	Ω32 - Ω33: 0.10
Ω34	674064.12	4564196.41	Ω33 - Ω34: 3.74
Ω35	674064.26	4564200.97	Ω34 - Ω35: 4.56
Ω36	674061.62	4564207.80	Ω35 - Ω36: 7.32
Ω37	674053.93	4564209.54	Ω36 - Ω37: 7.88
Ω38	674054.02	4564210.13	Ω37 - Ω38: 0.59
Ω39	674037.54	4564219.37	Ω38 - Ω39: 18.90
Ω40	674036.66	4564233.60	Ω39 - Ω40: 14.26
Ω41	674040.25	4564233.18	Ω40 - Ω41: 3.61
Ω42	674036.64	4564249.03	Ω41 - Ω42: 16.25
Ω43	674034.68	4564263.01	Ω42 - Ω43: 14.11
Ω44	674024.88	4564275.91	Ω43 - Ω44: 16.20
Ω45	674016.77	4564284.30	Ω44 - Ω45: 11.67
Ω46	674015.09	4564285.15	Ω45 - Ω46: 1.88
Ω47	674016.20	4564310.55	Ω46 - Ω47: 25.43
Ω48	674014.11	4564311.08	Ω47 - Ω48: 2.15
Ω49	674016.43	4564341.51	Ω48 - Ω49: 30.52
Ω50	674018.74	4564361.73	Ω49 - Ω50: 20.36
Ω51	674020.19	4564375.31	Ω50 - Ω51: 13.66
Ω52	674035.82	4564393.31	Ω51 - Ω52: 23.84
Ω53	674031.48	4564402.56	Ω52 - Ω53: 10.21
Ω54	674019.91	4564398.52	Ω53 - Ω54: 12.25
Ω55	674020.20	4564407.76	Ω54 - Ω55: 9.25
Ω56	674022.52	4564418.74	Ω55 - Ω56: 11.22
Ω57	674029.75	4564426.25	Ω56 - Ω57: 10.42
Ω58	674026.56	4564427.12	Ω57 - Ω58: 3.30
Ω59	674025.98	4564445.32	Ω58 - Ω59: 18.21
Ω60	674031.19	4564470.18	Ω59 - Ω60: 25.39
Ω61	674039.28	4564493.87	Ω60 - Ω61: 25.03
Ω62	674055.76	4564492.13	Ω61 - Ω62: 16.57
Ω63	674069.06	4564488.96	Ω62 - Ω63: 13.67
Ω64	674066.75	4564471.91	Ω63 - Ω64: 17.20
Ω65	674064.14	4564473.64	Ω64 - Ω65: 3.13
Ω66	674062.41	4564466.13	Ω65 - Ω66: 7.71
Ω67	674064.09	4564452.69	Ω66 - Ω67: 13.54
Ω68	674064.43	4564435.21	Ω67 - Ω68: 17.48
Ω69	674063.01	4564416.98	Ω68 - Ω69: 18.28
Ω70	674074.00	4564407.74	Ω69 - Ω70: 14.36
Ω71	674085.79	4564405.12	Ω70 - Ω71: 12.08
Ω72	674103.78	4564401.10	Ω71 - Ω72: 18.43
Ω73	674106.19	4564408.06	Ω72 - Ω73: 7.37
Ω74	674127.21	4564468.78	Ω73 - Ω74: 64.25
Ω75	674122.58	4564491.61	Ω74 - Ω75: 23.30
Ω76	674123.17	4564504.32	Ω75 - Ω76: 12.72
Ω77	674124.61	4564514.72	Ω76 - Ω77: 10.50
Ω78	674130.97	4564522.53	Ω77 - Ω78: 10.07
Ω79	674143.98	4564492.77	Ω78 - Ω79: 32.48
Ω80	674150.05	4564485.83	Ω79 - Ω80: 9.22
Ω81	674154.39	4564485.54	Ω80 - Ω81: 4.35
Ω82	674161.90	4564487.56	Ω81 - Ω82: 7.78
Ω83	674169.71	4564490.17	Ω82 - Ω83: 8.23
A	674128.14	4564387.63	110.64

Εμβαδόν Τεμαχίου = 35248.59 τ.μ.

ΑΛΕΞ/ΠΟΛΗ 22 / 1 /2024  
Ο ΣΥΝΤΑΞΑΣ

ΧΑΤΖΗΦΙΛΙΠΠΙΔΗΣ ΣΤΑΥΡΟΣ  
ΤΟΠΟΓΡΑΦΟΣ ΜΗΧΑΝΙΚΟΣ