


Δ/ΝΣΗ ΑΓΡ. ΟΙΚΟΝΟΜΙΑΣ &
ΚΤΗΝΙΑΤΡΙΚΗΣ ΠΕ ΕΒΡΟΥ

ΤΜΗΜΑ ΤΟΠΟΓΡΑΦΙΑΣ ΕΠΟΙΚΙΣΜΟΥ
& ΑΝΑΔΑΣΜΟΥ

ΤΟΠΟΓΡΑΦΙΚΟ ΔΙΑΓΡΑΜΜΑ
ΤΕΜΑΧΙΟΥ ΠΡΟΣ ΕΚΜΙΣΘΩΣΗ ΣΤΟ
ΑΓΡΟΚΤΗΜΑ: ΣΙΔΗΡΩ
Δ1963 182,183 διαθ.

ΚΛΙΜΑΚΑ: 1/ 1500

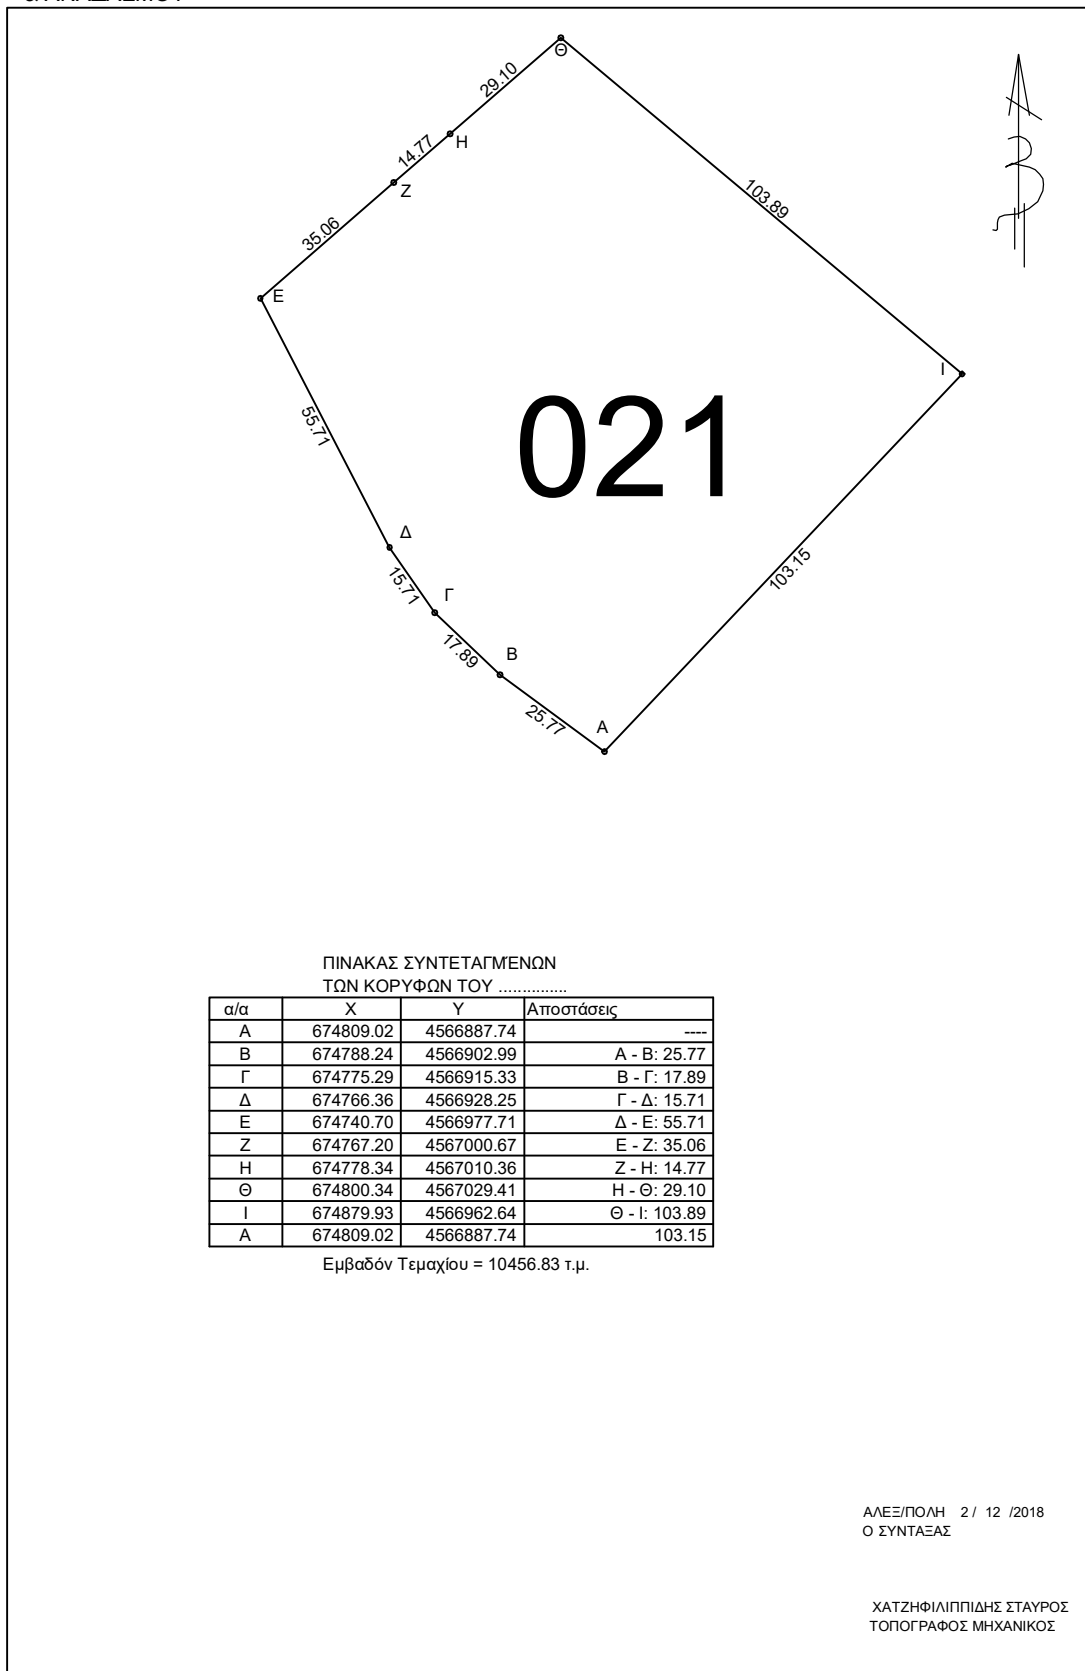

ΠΙΝΑΚΑΣ ΣΥΝΤΕΤΑΓΜΕΝΩΝ
ΤΩΝ ΚΟΡΥΦΩΝ ΤΟΥ

α/α	X	Y	Αποστάσεις
A	674809.02	4566887.74	----
B	674788.24	4566902.99	A - B: 25.77
Γ	674775.29	4566915.33	B - Γ: 17.89
Δ	674766.36	4566928.25	Γ - Δ: 15.71
Ε	674740.70	4566977.71	Δ - Ε: 55.71
Z	674767.20	4567000.67	Ε - Z: 35.06
H	674778.34	4567010.36	Z - H: 14.77
Θ	674800.34	4567029.41	H - Θ: 29.10
Ι	674879.93	4566962.64	Θ - Ι: 103.89
A	674809.02	4566887.74	103.15

Εμβαδόν Τεμαχίου = 10456.83 τ.μ.

ΑΛΕΞ/ΠΟΛΗ 2 / 12 /2018
Ο ΣΥΝΤΑΞΑΣ

ΧΑΤΖΗΦΙΛΙΠΠΙΔΗΣ ΣΤΑΥΡΟΣ
ΤΟΠΟΓΡΑΦΟΣ ΜΗΧΑΝΙΚΟΣ