



**ΑΠΟΣΠΑΣΜΑ**  
**ΑΡΓΟΚΤΗΜΑΤΟΣ**  
**"ΝΕΑΣ ΚΑΡΒΑΛΗΣ"**  
 ΣΥΜΠΛΗΡΩΜΑΤΙΚΗ ΔΙΑΝΟΜΗ 1965

18.02.2025  
 56352/2279

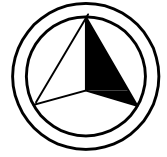

ΕΓΣΑ 87

ως αναθεωρήθη το έτος 1966  
 ΚΛΙΜΑΚΑ 1: 5000

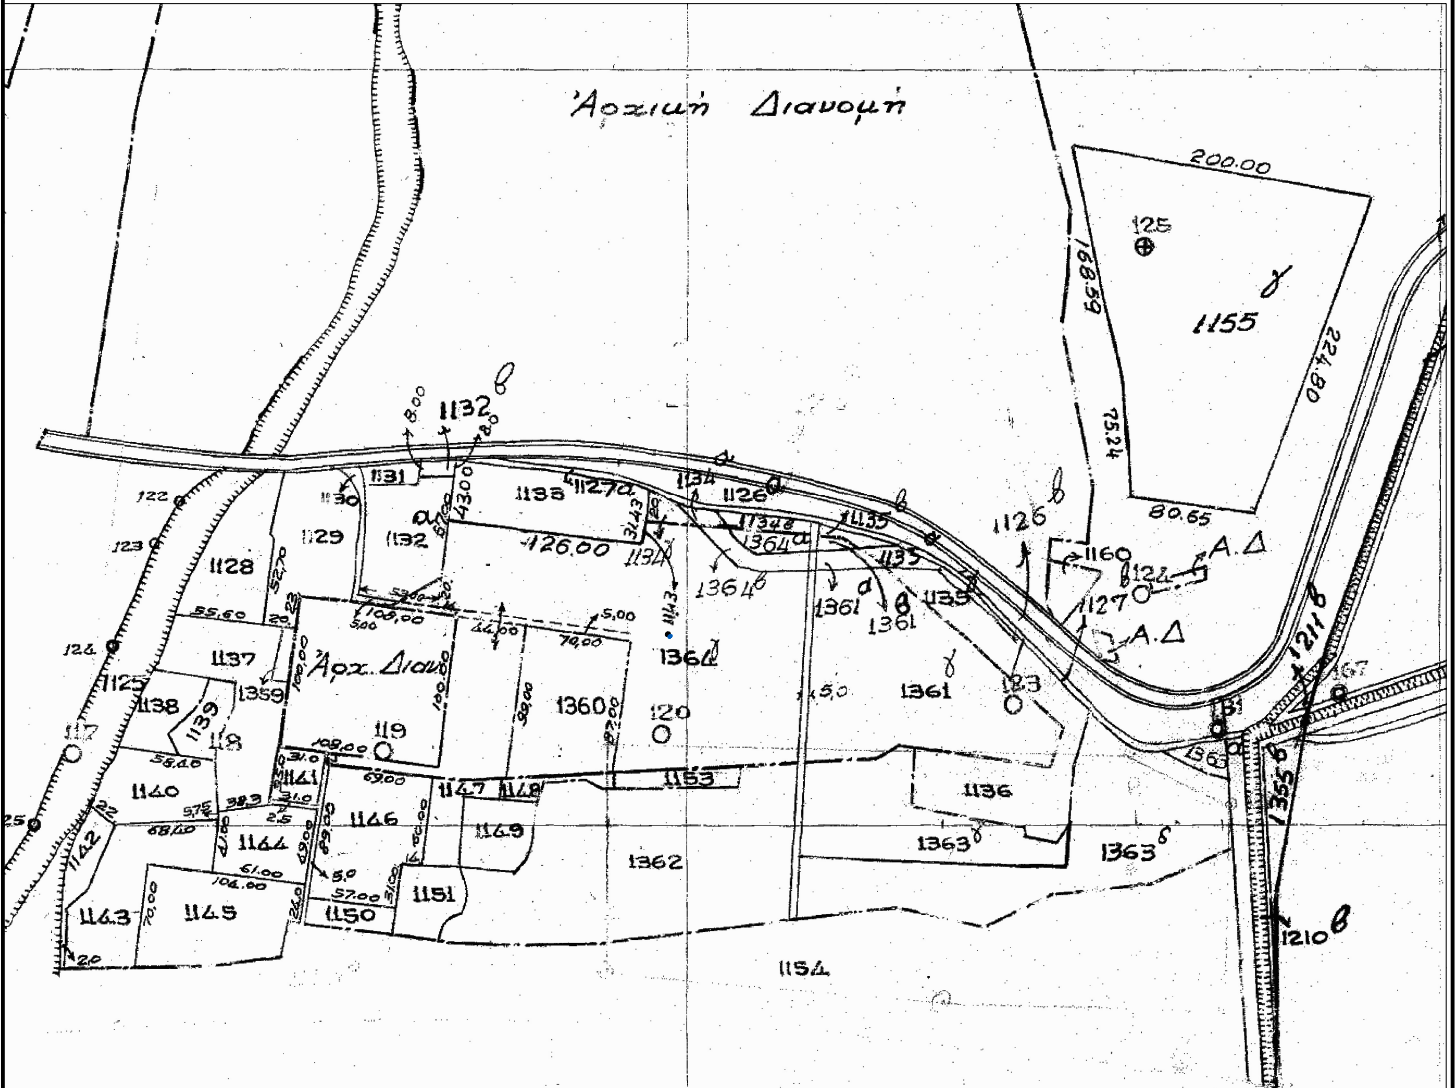

Το παρόν σχεδιάστηκε σε εφαρμογή της 1/2025 Απόφασης της Ε.Θ.Γ.Ε.Δ.

Τμήμα του τεμαχίου 1132 με τον αριθμό 1132α έκτασης 4.004 τ.μ.:

Εμβαδομετρηση τμηματος αγροτεμαχίου 1132				
Σημείο	X (m)	Y (m)	Πλευρά	Μήκος (m)
Δ1	543571.077	4534305.908	Δ1-Δ2	37.72
Δ2	543608.724	4534308.242	Δ2-Δ3	8.17
Δ3	543609.833	4534316.331	Δ3-Δ4	23.25
Δ4	543633.077	4534317.029	Δ4-Δ5	34.92
Δ5	543628.389	4534282.428	Δ5-Δ6	36.71
Δ6	543622.837	4534246.143	Δ6-Δ7	34.96
Δ7	543591.863	4534229.929	Δ7-Δ8	18.84
Δ8	543573.172	4534232.310	Δ8-Δ9	19.42
Δ9	543575.046	4534251.638	Δ9-Δ10	21.18
Δ10	543575.445	4534272.812	Δ10-Δ11	19.83
Δ11	543572.413	4534292.406	Δ11-Δ1	13.57
E= 4004.00 m <sup>2</sup>				