


ΑΠΟΣΠΑΣΜΑ

ΑΡΓΟΚΤΗΜΑΤΟΣ


"ΝΕΑ ΚΩΜΗ"

ΔΙΑΝΟΜΗ 1930

ΚΛΙΜΑΚΑ 1: 5000

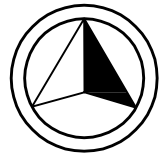

ΕΓΣΑ 87

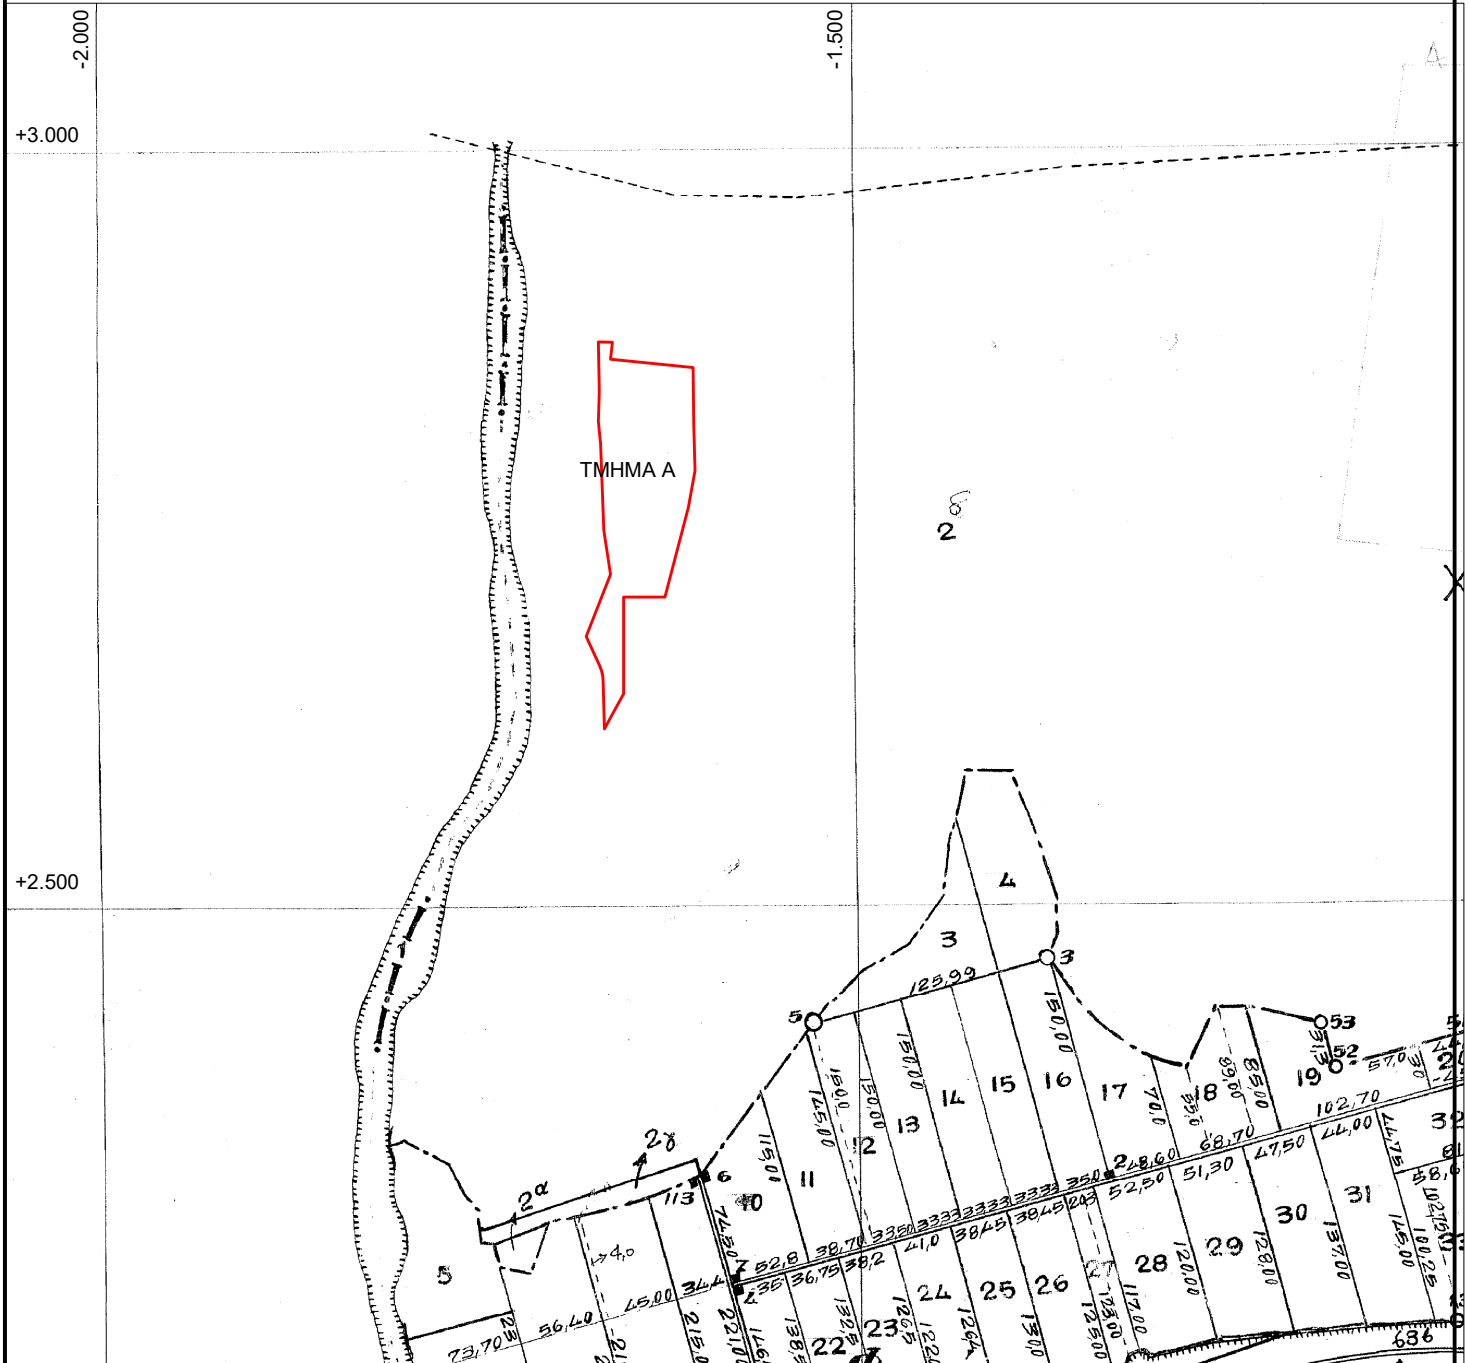

Τμήμα Α του 2δ κοινοχρήστου Εμβαδού 10.052τ.μ..