




ΑΠΟΣΠΑΣΜΑ ΑΓΡΟΚΤΗΜΑΤΟΣ "ΚΟΚΚΙΝΟΧΩΜΑ"

ΔΙΑΝΟΜΗ 1929
ΚΛΙΜΑΚΑ 1:5000

Π.Α.Μ.Θ. 04.07.2025
Α. Π.: 343256/15717
Απάντηση στο: 343256/15717



ΕΓΣΑ 87

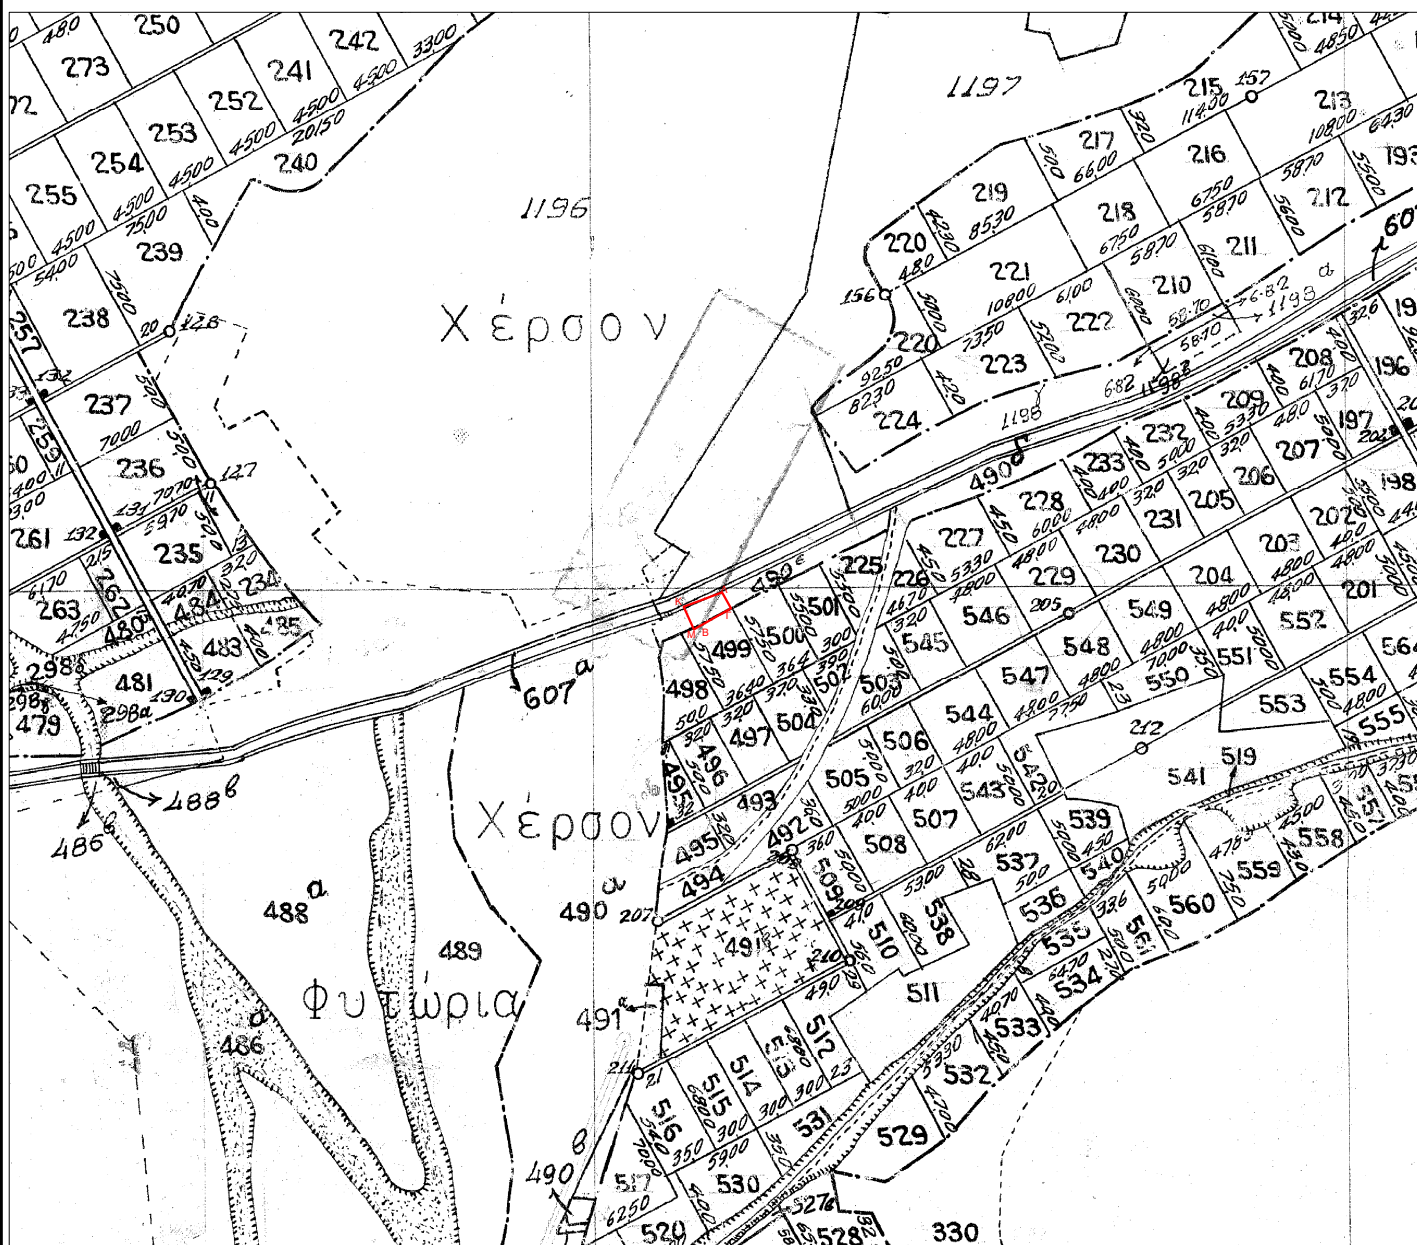

Το παρόν σχεδιάστηκε σύμφωνα με την υπ' αριθμ. 6/2025 απόφαση της Επιτροπής Θεμάτων Γης & επίλυσης Διαφορών Π.Ε. Καβάλας

Τμήμα (ΚΛΓΒΜ) του τεμαχίου 490 εμβαδού 459,85 τ.μ.:

ΠΙΝΑΚΑΣ ΣΥΝΤΕΤΑΓΜΕΝΩΝ ΚΟΡΥΦΩΝ ΓΗΠΕΔΟΥ ΠΡΟΣ
ΠΑΡΑΧΩΡΗΣΗ ΜΕ ΣΤΟΙΧΕΙΑ Κ-Λ-Γ-Β-Μ-Κ (ΕΓΣΑ '87)

Κορυφή	X	Y	Li,i+1
Κ	525948.167	4530994.739	27.18
Λ	525974.073	4531002.953	13.77
Γ	525980.582	4530990.820	25.91
Β	525958.098	4530977.951	2.39
Μ	525956.021	4530976.762	19.62
Ε = 459.85μ2			