


ΑΠΟΣΠΑΣΜΑ
ΑΡΓΟΚΤΗΜΑΤΟΣ
"ΠΑΛΑΙΟΧΩΡΙ"

18.09.2025
320993/16064

ΣΥΜΠΛΗΡΩΜΑΤΙΚΗ ΔΙΑΝΟΜΗ 1957
ΚΛΙΜΑΚΑ 1: 5000

ΕΓΣΑ 87

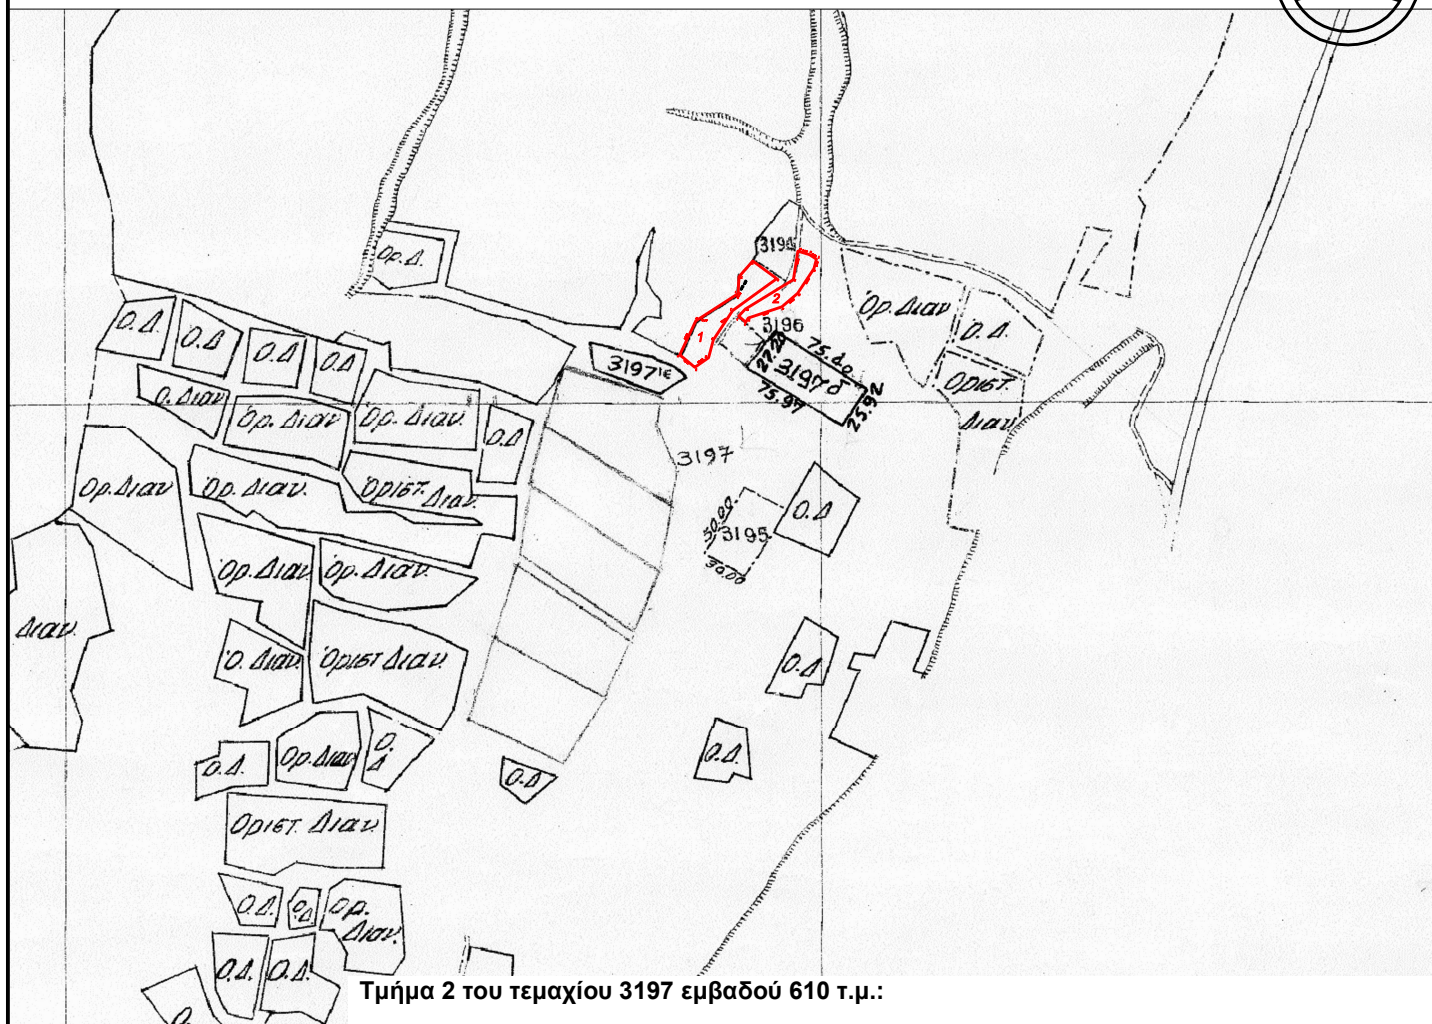

Τμήμα 2 του τεμαχίου 3197 εμβαδού 610 τ.μ.:

α/α	X	Y
M	514979,59	4533542,29
N	514984,29	4533538,25
Ξ	514986,00	4533540,93
O	515008,22	4533548,47
Π	515018,62	4533557,23
P	515029,22	4533573,53
Σ	515030,98	4533580,02
T	515026,32	4533582,97
Y	515018,79	4533585,21
Φ	515015,82	4533566,40
X	5154983,91	4533546,89