


ΑΠΟΣΠΑΣΜΑ ΑΡΓΟΚΤΗΜΑΤΟΣ "ΑΕΤΟΠΛΑΓΙΑ- ΜΕΣΙΑ- ΑΥΛΗ - ΧΡΥΣΟΚΑΣΤΡΟ"

Π.Α.Μ.Θ. 07.04.2025


Α. Π.: οικ. 116574/5243

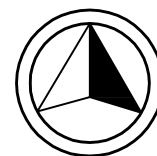

ΕΓΣΑ 87

ΣΥΜΠΛΗΡΩΜΑΤΙΚΗ ΔΙΑΝΟΜΗ 1960

ΚΛΙΜΑΚΑ 1: 5000

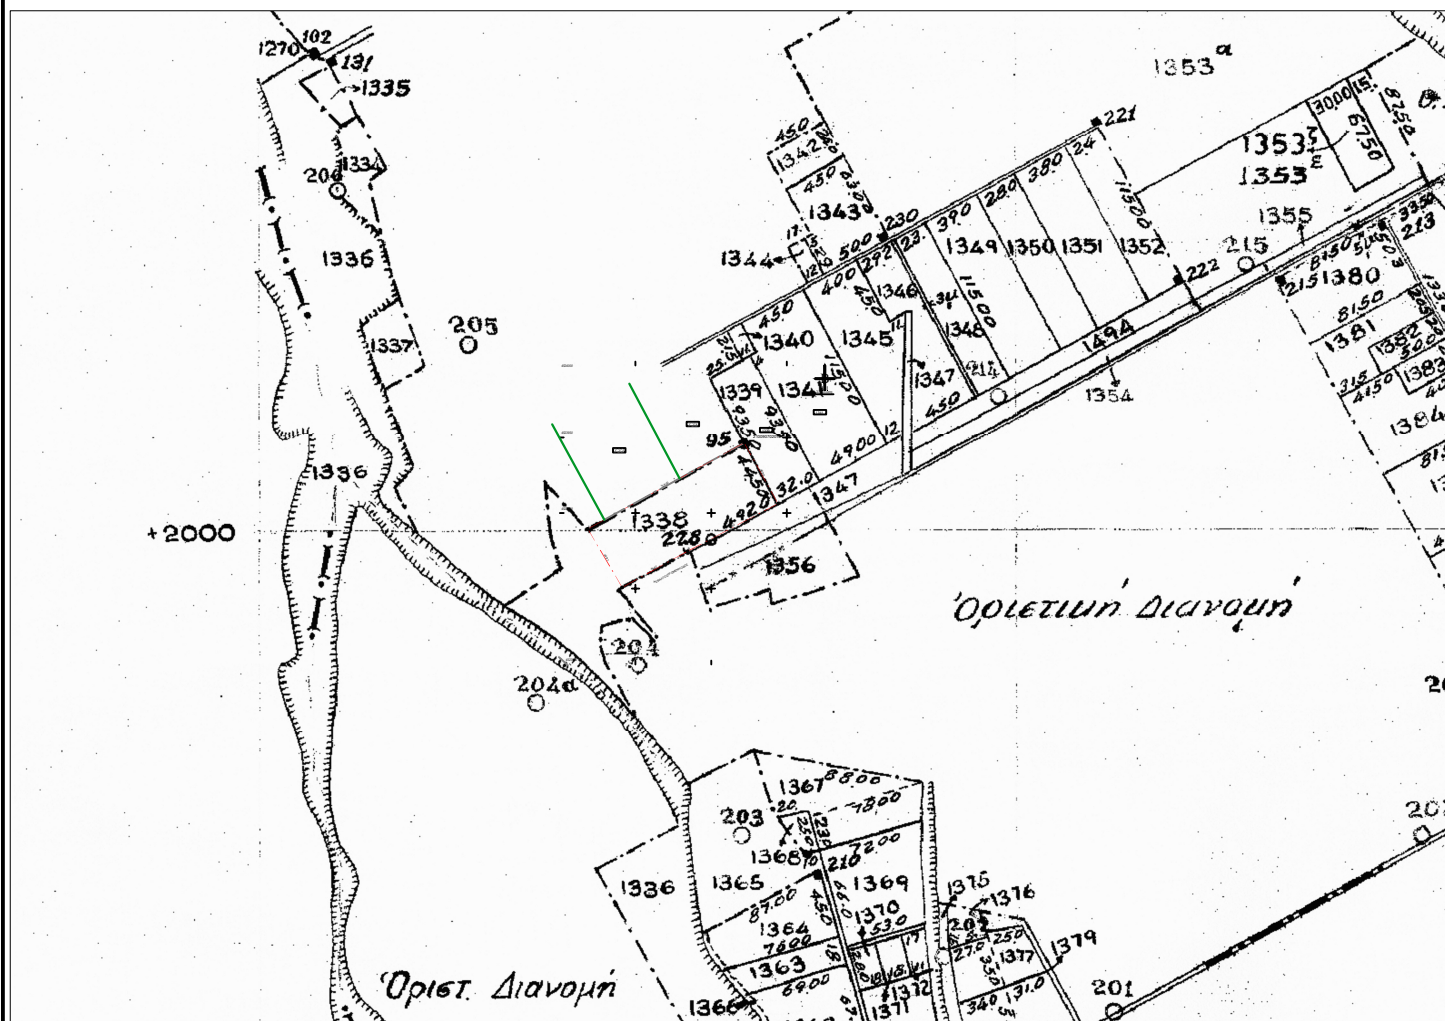

Τμήμα του τεμαχίου με τον αριθμό 1338 έκτασης 5.313,36 τ.μ.:

Εμβαδό κοινοχρήστου 1338 τμήμα (Ε.Γ.Σ.Α. 87')

κορ. τετμημένη Χ (μ.)	τεταγμένη Υ (μ.)	πλευρά (σε μ.)
A 515394.151	4523906.220	A-B=67.40
B 515334.515	4523874.817	B-Γ=49.36
Γ 515291.709	4523850.242	Γ-Δ=45.60
Δ 515268.450	4523889.465	Δ-E=118.00
E 515371.794	4523946.422	E-A=46.00
A 515394.151	4523906.220	
Εμβαδόν		Μήκος περιμέτρου
E=5313.36τ.μ.		Π=326.36μ.