




**ΑΠΟΣΠΑΣΜΑ**  
**ΣΥΝΟΙΚΙΣΜΟΣ**  
**"ΓΑΛΗΨΟΥ"**  
 ΔΙΑΝΟΜΗ 1976  
 ΚΛΙΜΑΚΑ 1:1000

... 29.01.2025  
 ... 31151/1187



ΕΓΣΑ 87

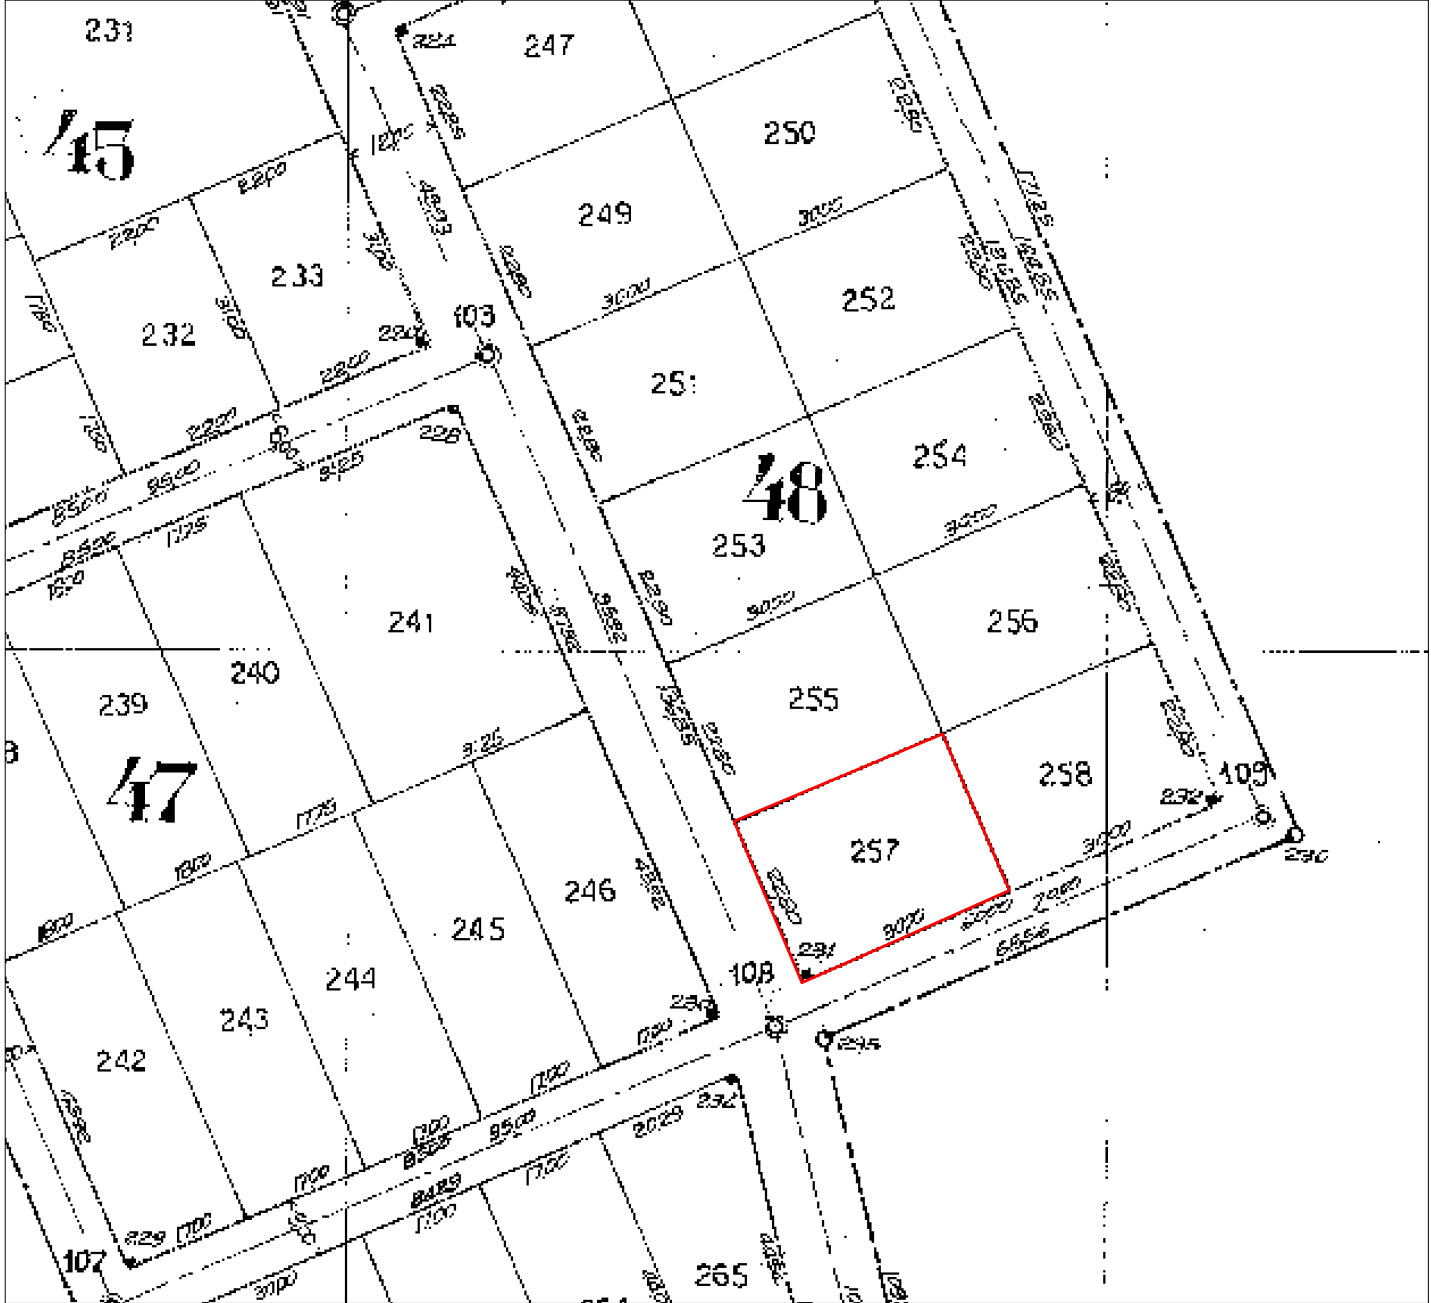

Το παρόν σχεδιάστηκε σύμφωνα με την υπ' αριθμ. **10/2024** απόφαση της Επιτροπής Θεμάτων Γης & επίλυσης Διαφορών Π.Ε. Καβάλας

**Αυτούσιο το οικόπεδο 257 (ΟΤ48) έκτασης 684 τ.μ.:**

α/α	X	Y
A	495936,934	4516069,891
B	495964,482	4516081,743
Γ	495973,505	4516060,810
Δ	495945,963	4516048,956