




ΑΠΟΣΠΑΣΜΑ ΑΡΓΟΚΤΗΜΑΤΟΣ "ΟΡΦΑΝΙ"

ΣΥΜΠΛΗΡΩΜΑΤΙΚΗ ΔΙΑΝΟΜΗ 1966
ΚΛΙΜΑΚΑ 1: 5000

29.01.2025
31157/1189



ΕΓΣΑ 87

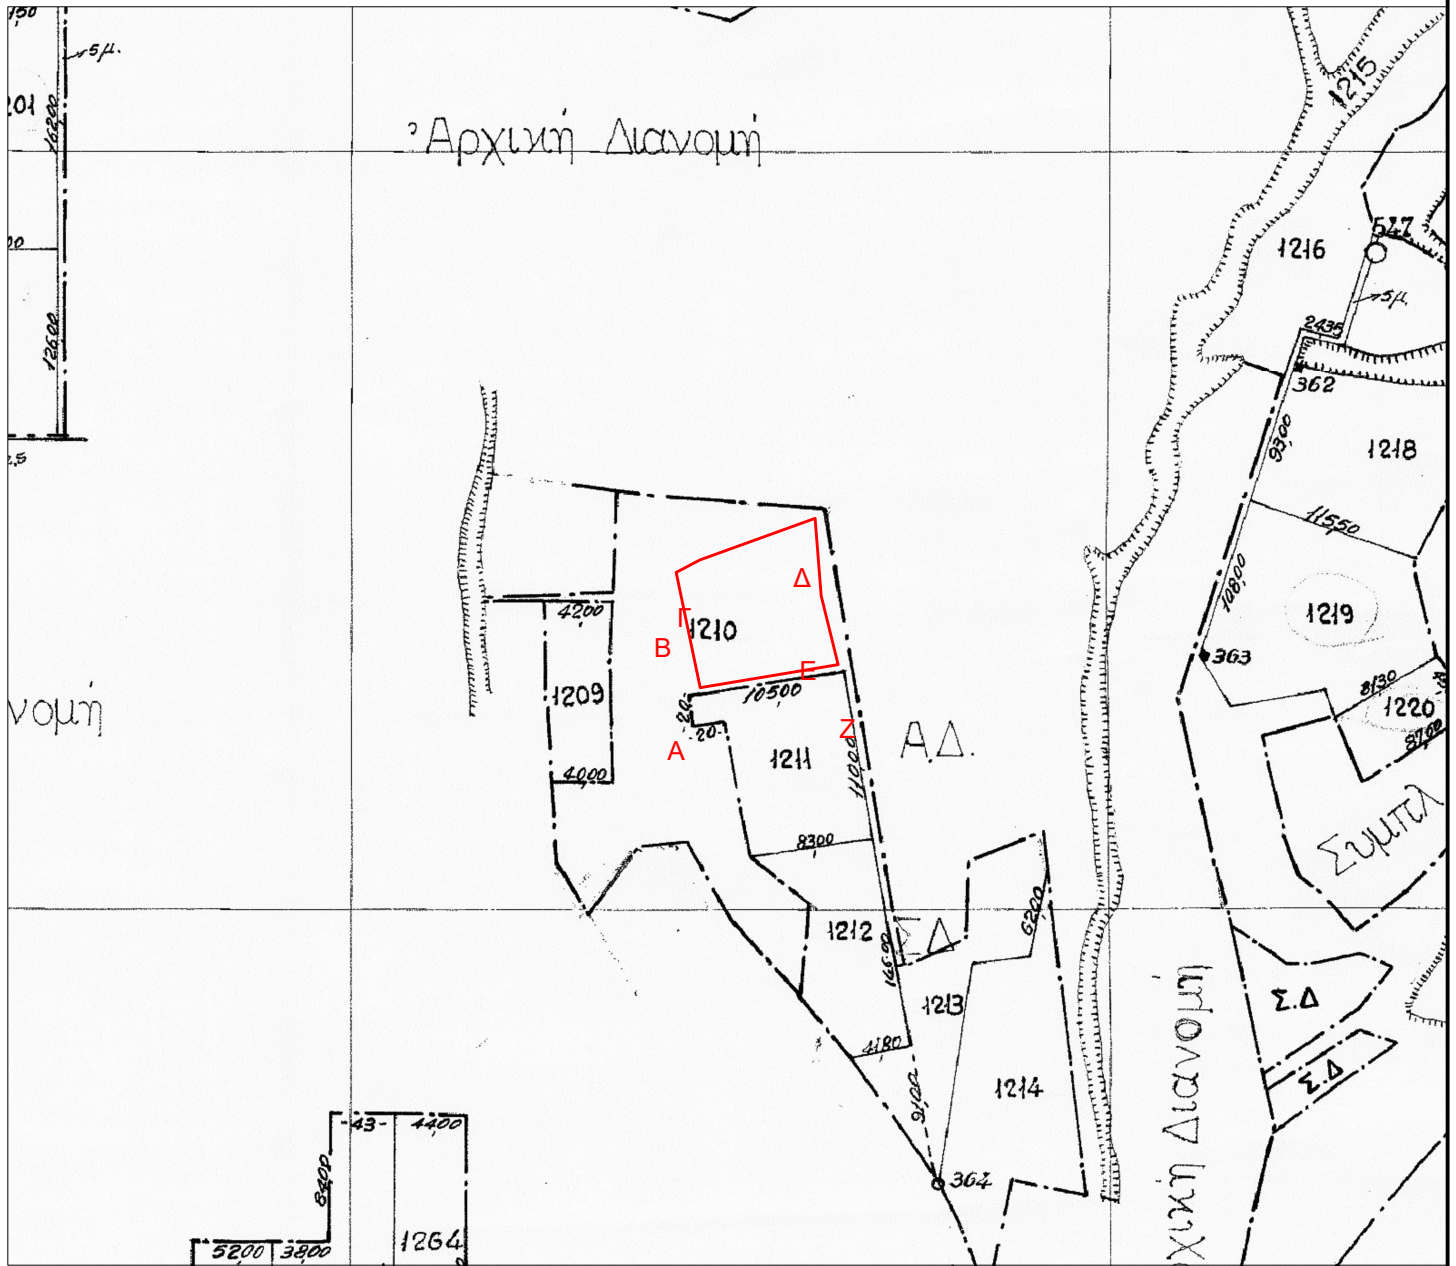

Το παρόν σχεδιάστηκε σύμφωνα με την υπ' αριθμ. 10/2024 απόφαση της Επιτροπής Θεμάτων Γης & επίλυσης Διαφορών Π.Ε. Καβάλας

Τμήμα του τεμάχιο 1210 εμβαδού 8.198,17 τ.μ.:

α/α	X	Y
A	494413,10	4512941,42
B	494397,28	4513017,45
Γ	494412,99	4513025,72
Δ	494489,12	4513053,35
Ε	494493,01	4513002,01
Ζ	494504,28	4512956,58