




**ΑΠΟΣΠΑΣΜΑ**  
**ΣΥΝΟΙΚΙΣΜΟΣ**  
**"ΓΑΛΗΨΟΥ"**  
 ΔΙΑΝΟΜΗ 1976  
 ΚΛΙΜΑΚΑ 1:1000

29.01.2025

31152/1188



ΕΓΣΑ 87

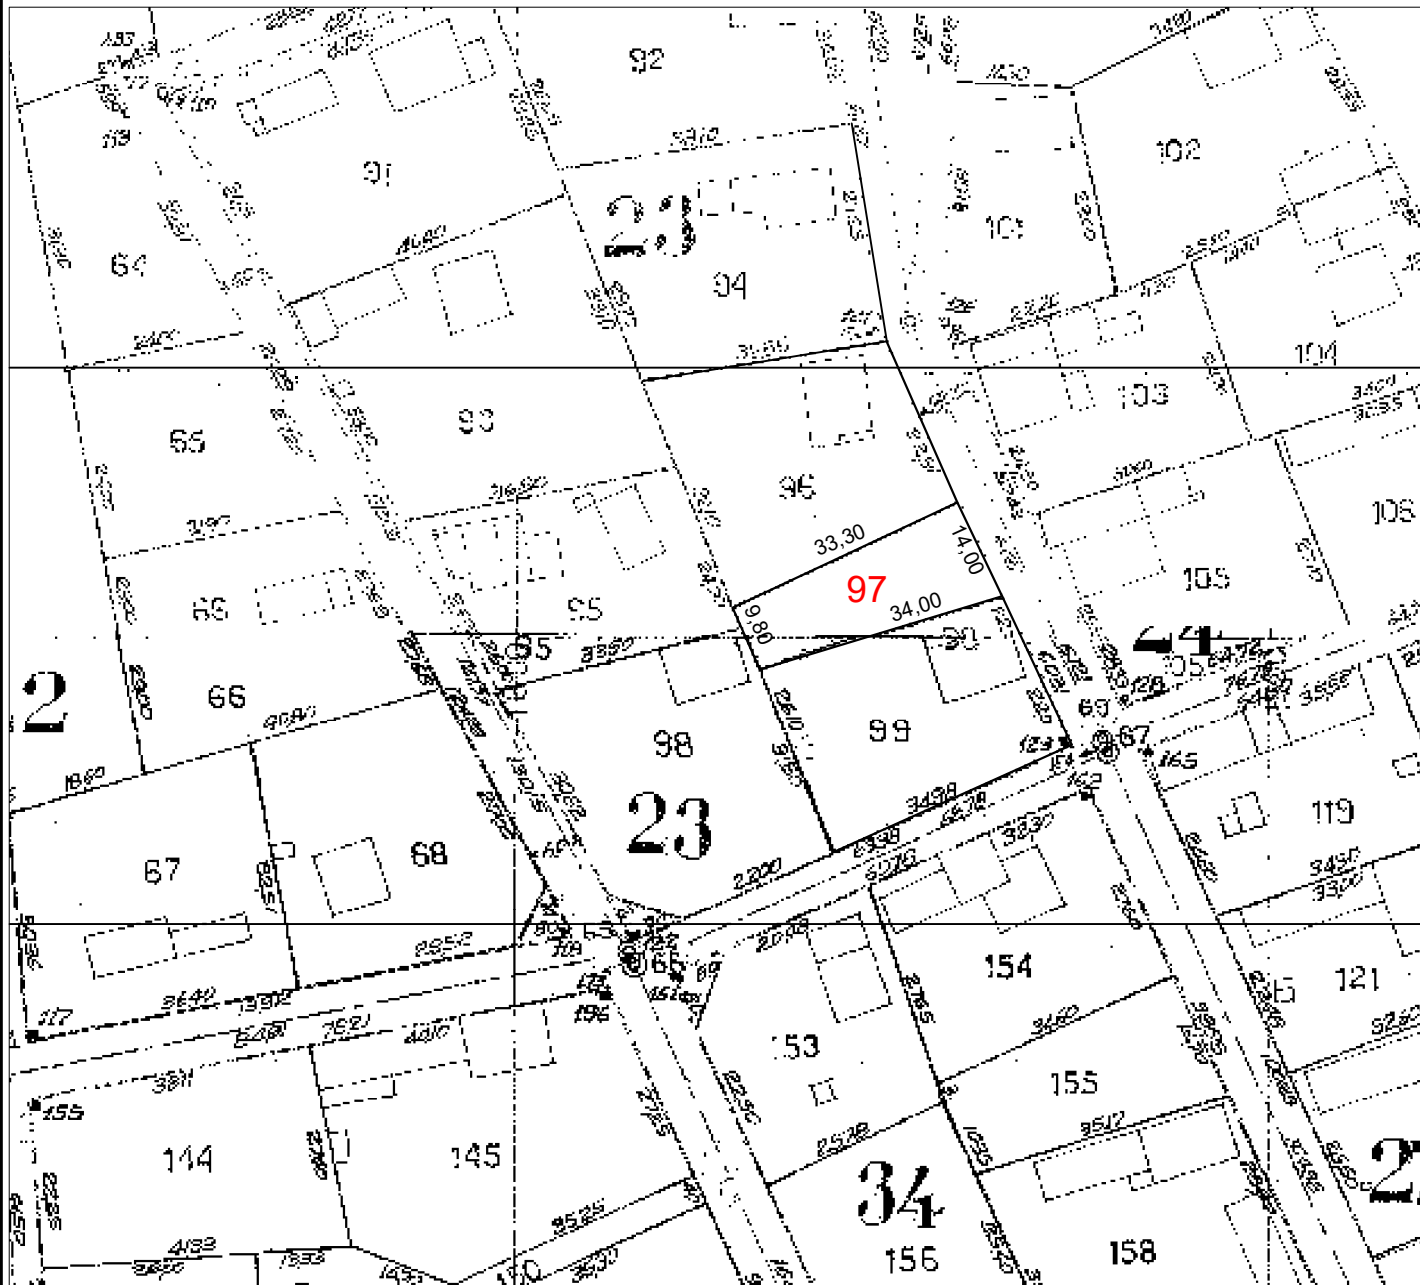

Το παρόν σχεδιάστηκε σύμφωνα με την υπ' αριθμ. 10/2024 απόφαση της Επιτροπής Θεμάτων Γης & επίλυσης Διαφορών Π.Ε. Καβάλας

**Αυτούσιο το οικόπεδο 97 (ΟΤ 23) εμβαδού 399 τ.μ.:**

α/α	X	Y
A	495651,83	4516497,80
B	495619,43	4516487,49
Γ	495615,68	4516496,53
Δ	495645,92	4516510,48