


**ΑΠΟΣΠΑΣΜΑ**  
**ΑΡΓΟΚΤΗΜΑΤΟΣ**  
**"ΖΥΓΟΣ ΕΞΩΧΩΡΑΦΑ"**  
 ΑΝΑΔΑΣΜΟΣ 2005-2018  
 ΚΛΙΜΑΚΑ 1: 2000

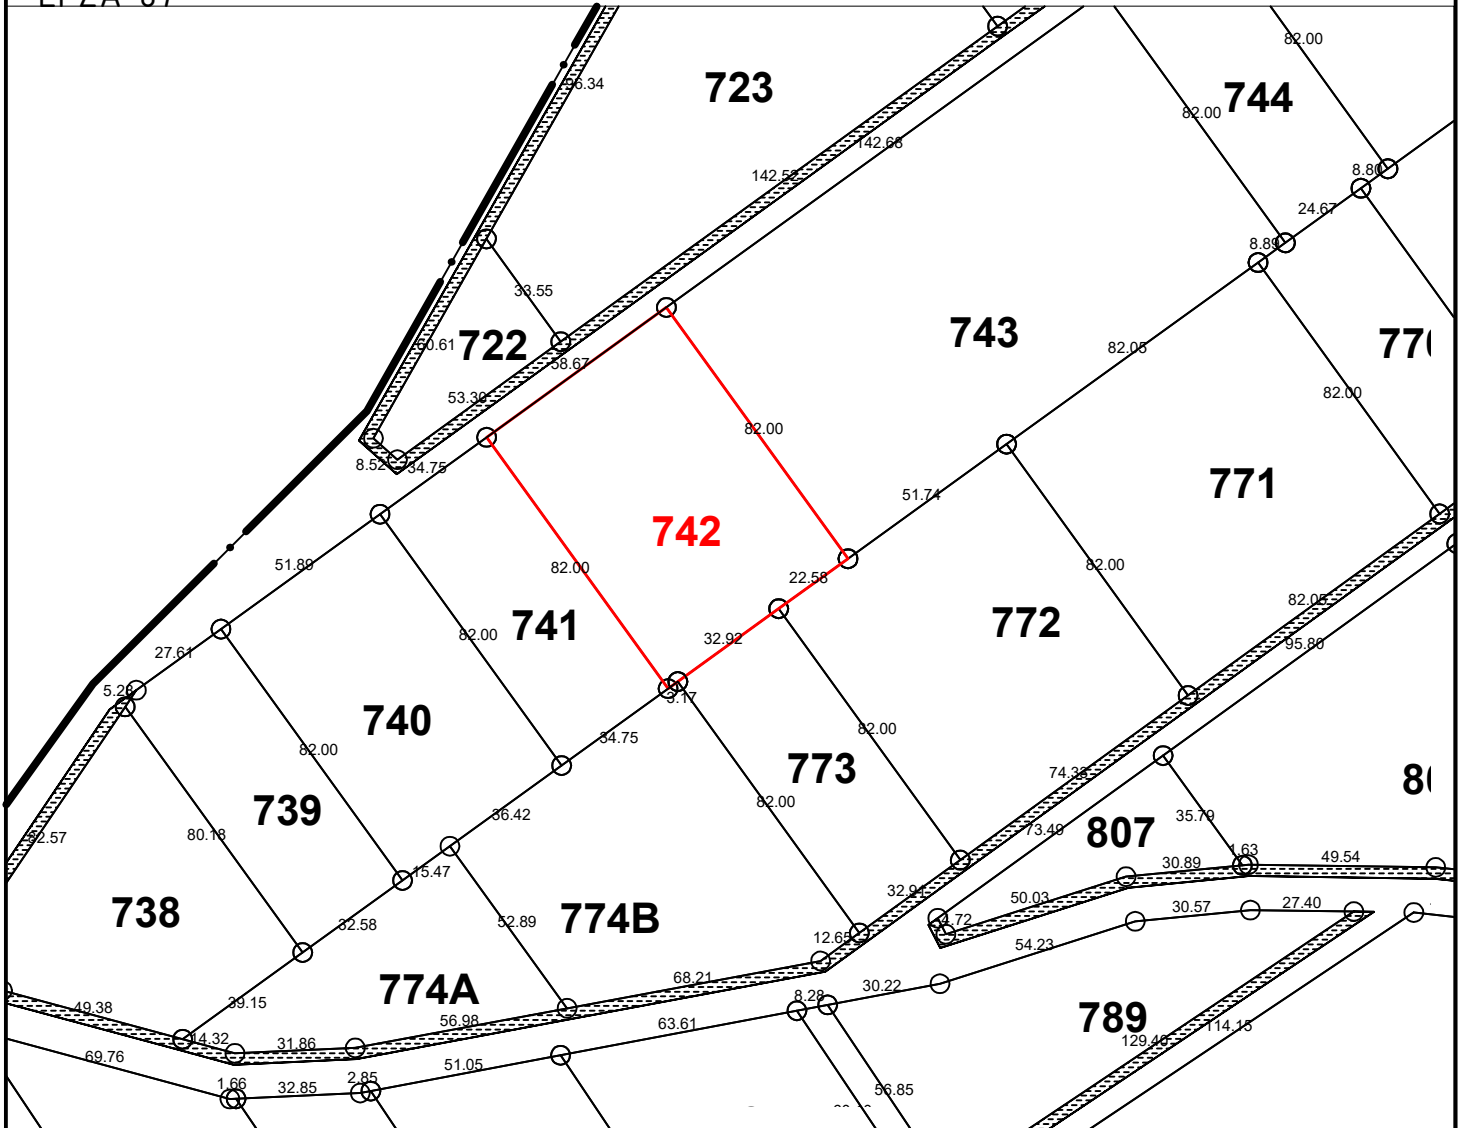

ΕΓΣΑ 87



Το παρόν σχεδιάστηκε σε εφαρμογή της 1/2025 Απόφασης Ε.Θ.Γ.Ε.Δ.

Αυτούσιο το τεμάχιο 742 εμβαδού 4.811 τ.μ.:

<b>ΕΜΒΑΔΟΜΕΤΡΗΣΗ ΑΓΡΟΤΕΜΑΧΙΟΥ 742</b>			
<b>ΚΑΕΚ ΑΓΡΟΤΕΜΑΧΙΟΥ 210220710093 / 0 / 0</b>			
<b>ΣΗΜΕΙΟ</b>	<b>X</b>	<b>Y</b>	<b>ΜΗΚΟΣ</b>
A	530568.52	4539455.89	82.00
B	530616.77	4539389.59	22.58
Γ	530598.51	4539376.30	32.92
Δ	530571.89	4539356.93	3.17
E	530569.33	4539355.07	82.00
Z	530521.08	4539421.37	58.67
A	530568.52	4539455.89	
<b>E = 4811.00 μ2</b>			