


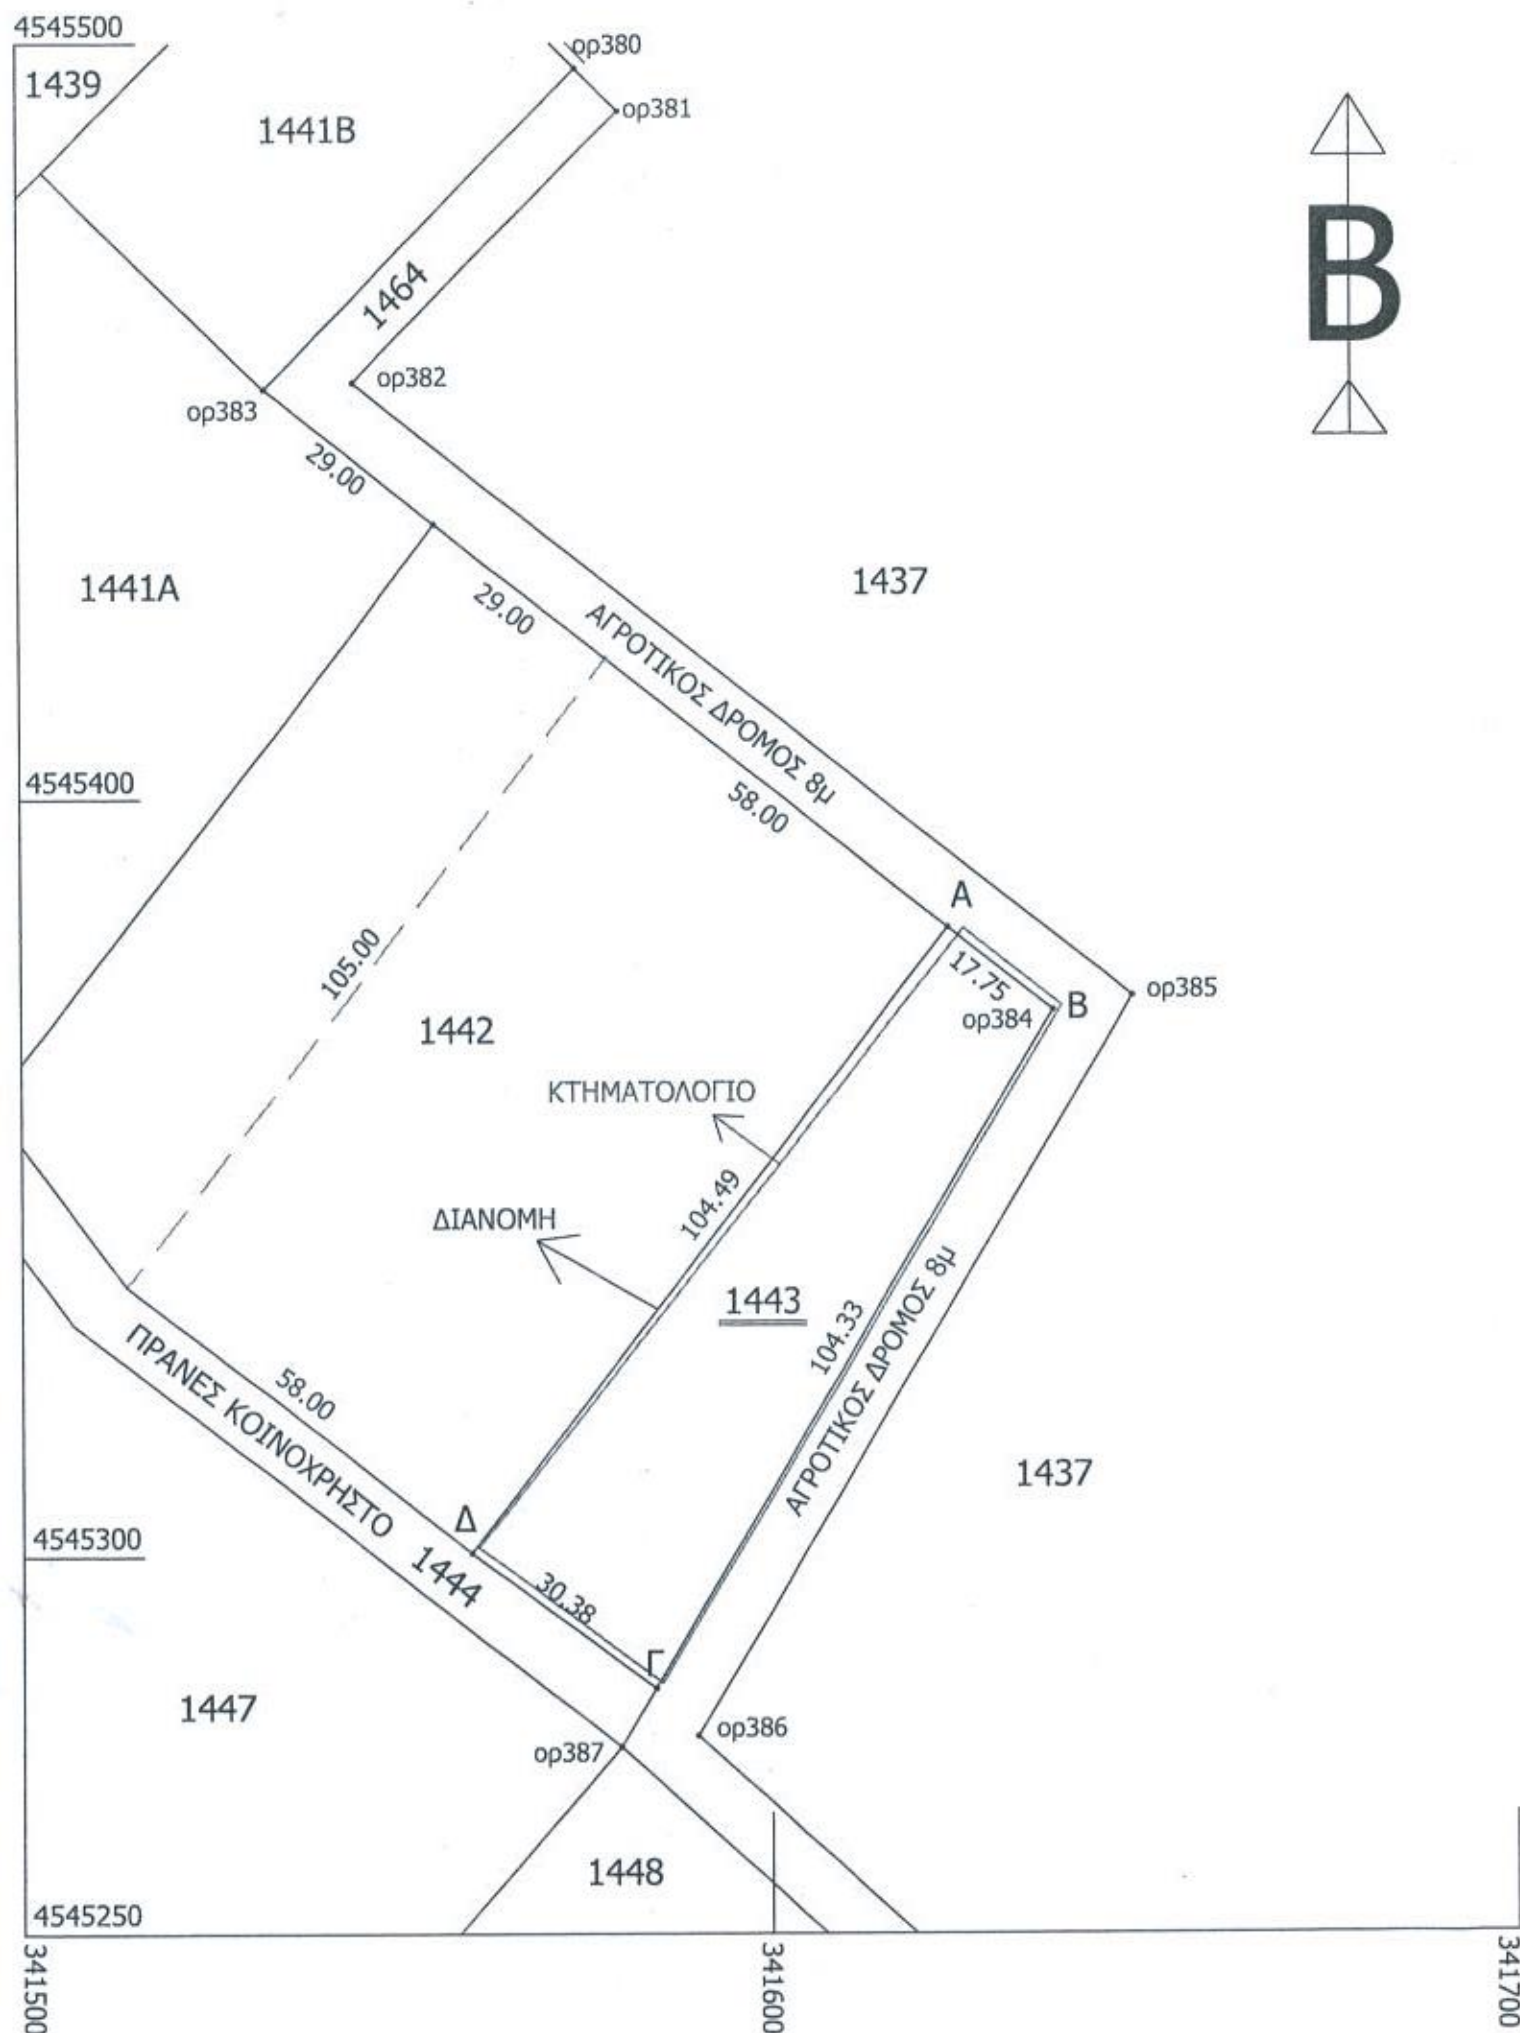

ΤΟΠΟΓΡΑΦΙΚΟ ΔΙΑΓΡΑΜΜΑ

ΔΙΑΘΕΣΙΜΟΥ ΑΓΡΟΤΕΜΑΧΙΟΥ ΥΠ ΑΡΙΘΜ 1443 (ΚΑΕΚ 380331204004/0/0) ΜΕ ΚΟΥΡΦΕΣ ΑΒΓΔ-Α ΕΜΒΑΔΟΥ 2439τ.μ. (ΔΙΑΝΟΜΗ) ΣΤΟ ΑΓΡΟΚΤΗΜΑ ΘΗΡΙΟΠΕΤΡΑ ΔΗΜΟΥ ΑΛΜΩΠΙΑΣ Π.Ε.ΠΕΛΛΑΣ ΖΗΤΟΥΜΕΝΟ ΓΙΑ ΕΚΜΙΣΘΩΣΗ.

ΚΛΙΜΑΚΑ 1:1000

ΣΗΜΕΙΩΣΗ

ΚΑΤΟΠΙΝ ΝΕΩΤΕΡΑΣ ΕΜΒΑΔΟΜΕΤΡΗΣΕΩΣ ΤΟΥ ΑΓΡ/ΧΙΟΥ ΥΠ ΑΡΙΘΜ 1443 ΣΥΜΦΩΝΑ ΜΕ ΑΝΑΛΥΤΙΚΑ ΣΤΟΙΧΕΙΑ ΤΗΣ ΔΙΑΝΟΜΗΣ ΤΟΥ ΑΓΡΟΚΤΗΜΑΤΟΣ ΘΗΡΙΟΠΕΤΡΑ ΕΤΟΥΣ 1988 ΚΑΙ ΕΦΑΡΜΟΓΗ ΤΗΣ ΔΙΑΝΟΜΗΣ ΤΟ ΕΜΒΑΔΟΝ ΥΠΟΛΟΓΙΣΘΕΝ ΜΕ ΣΥΝΤ/ΝΕΣ ΒΡΕΘΗΚΕ 2505.53τ.μ.

ΔΗΛΩΣΗ ΜΗΧΑΝΙΚΟΥ Ν.651/77

Ο ΚΑΤΩΘΙ ΥΠΟΓΕΓΡΑΜΜΕΝΟΣ ΔΗΛΩΝΩ ΥΠΕΥΘΥΝΑ ΟΤΙ ΤΟ ΑΓΡΟΤΕΜΑΧΙΟ ΥΠ ΑΡΙΘΜ 1443 ΜΕ ΚΟΥΡΦΕΣ ΑΒΓΔ-Α ΕΚΤΑΣΕΩΣ 2505.53τ.μ. ΑΓΡ/ΤΟΣ ΘΗΡΙΟΠΕΤΡΑΣ ΒΡΙΣΚΕΤΑΙ ΕΚΤΟΣ ΣΧΕΔΙΟΥ ΔΕΝ ΕΜΠΙΠΤΕΙ ΣΤΙΣ ΔΙΑΤΑΞΕΙΣ ΤΟΥ Ν.1337/83 ΠΟΥ ΑΦΟΡΑ ΕΙΣΦΟΡΑ ΣΕ ΓΗ Η ΣΕ ΧΡΗΜΑ ΕΜΠΙΠΤΕΙ ΣΤΙΣ ΔΙΑΤΑΞΕΙΣ ΤΟΥ Ν.2308/95 ΠΕΡΙ ΕΘΝΙΚΟΥ ΚΤΗΜΑΤΟΛΟΓΙΟΥ ΚΑΙ ΕΧΕΙ ΚΩΔΙΚΟ (ΚΑΕΚ) 380331204004/0/0. ΔΕΝ ΕΙΝΑΙ ΑΡΤΙΟ ΚΑΙ ΟΙΚΟΔΟΜΗΣΙΜΟ ΣΥΜΦΩΝΑ ΜΕ ΤΙΣ ΙΣΧΥΟΥΣΕΣ ΠΟΛΕΟΔΟΜΙΚΕΣ ΔΙΑΤΑΞΕΙΣ. ΒΡΙΣΚΕΤΑΙ ΕΝΤΟΣ ΠΕΡΙΟΧΗΣ NATURA 2000 (ΕΖΔ - ΖΕΠ).

ΣΥΝΤΕΤΑΓΜΕΝΕΣ ΚΟΥΡΦΩΝ ΔΙΑΝΟΜΗΣ		ΠΛΕΥΡΕΣ	ΣΥΝΤΕΤΑΓΜΕΝΕΣ ΕΓΣΑ 87	
Χ	Ψ		Χ	Ψ
A	12563.97 -22274.28		341674.12	4545732.94
B	12578.23 -22284.85	17.75	341688.13	4545722.04
Γ	12526.70 -22375.57	104.33	341634.51	4545632.55
Δ	12501.75 -22358.23	30.38	341609.97	4545650.46
A		104.49		

ΥΠΟΜΝΗΜΑ

ΤΟ ΤΟΠΟΓΡΑΦΙΚΟ ΔΙΑΓΡΑΜΜΑ ΕΙΝΑΙ ΕΞΑΡΤΗΜΕΝΟ ΑΠΟ ΤΟ ΤΡΙΓΩΝΟΜΕΤΡΙΚΟ ΔΙΚΤΥΟ ΤΗΣ ΔΙΑΝΟΜΗΣ ΥΠ. ΓΕΩΡΓΙΑΣ ΤΟΥ ΑΓΡΟΚΤΗΜΑΤΟΣ ΘΗΡΙΟΠΕΤΡΑ ΕΤΟΥΣ 1988 Δ. ΑΛΜΩΠΙΑΣ ΚΑΙ Η ΕΞΑΡΤΗΣΗ ΑΠΟ ΤΟ ΕΓΣΑ 87 ΕΓΙΝΕ ΜΕ ΣΥΣΤΗΜΑ GPS ΚΑΝΟΝΤΑΣ ΧΡΗΣΗ ΤΟΥ ΕΛΛΗΝΙΚΟΥ ΣΥΣΤΗΜΑΤΟΣ ΕΝΤΟΠΙΣΜΟΥ ΝΕΡΟΣ.

ΥΠΕΥΘΥΝΗ ΔΗΛΩΣΗ (άρθρο 8, Ν.1599/86)

ΣΕ ΕΦΑΡΜΟΓΗ ΤΩΝ ΔΙΑΤΑΞΕΩΝ ΤΟΥ ΑΡΘΡΟΥ 20 ΠΑΡ. 5 ΤΟΥ Ν.3889/2010 ΟΠΩΣ ΤΡΟΠΟΠΟΙΗΘΗΚΕ ΚΑΙ ΣΥΜΠΛΗΡΩΘΗΚΕ ΜΕ ΤΗΝ ΠΑΡ. 3 ΑΡΘΡΟ 142 Ν.4483/17 ΚΑΙ ΜΕ ΤΟ ΑΡΘΡΟ 48 ΠΑΡ. 8β ΤΟΥ Ν.4685/2020, Ο ΚΑΤΩΘΙ ΥΠΟΓΕΓΡΑΜΜΕΝΟΣ ΔΗΛΩΝΩ ΟΤΙ ΤΟ ΑΓΡΟΤΕΜΑΧΙΟ ΥΠ ΑΡΙΘΜ 1443 Ε=2505.53τ.μ. ΜΕ ΚΑΕΚ 380331204004/0/0 ΔΙΑΝΟΜΗΣ ΕΤΟΥΣ 1988 ΑΓΡ/ΤΟΣ ΘΗΡΙΟΠΕΤΡΑ Δ. ΑΛΜΩΠΙΑΣ Π.Ε. ΠΕΛΛΑΣ ΣΥΜΦΩΝΑ ΜΕ ΤΟΝ ΜΕΡΙΚΩΣ ΚΥΡΩΜΕΝΟ ΔΑΣΙΚΟ ΧΑΡΤΗ ΤΗΣ Π.Ε. ΠΕΛΛΑΣ (ΦΕΚ 756Δ/2-11-2022) ΑΡ. ΑΠΟΦΑΣΗΣ 372019/21-10-2022 Δ/ΝΣΗ ΔΑΣΩΝ ΠΕΛΛΑΣ (ΑΔΑ ΡΨΟΛ4653Π8-20Λ) ΔΕΝ ΕΜΠΙΠΤΕΙ ΣΤΙΣ ΔΑΣΙΚΕΣ ΕΝ ΓΕΝΕΙ ΕΚΤΑΣΕΙΣ ΚΑΙ ΔΕΝ ΔΙΕΠΕΤΑΙ ΑΠΟ ΤΙΣ ΔΙΑΤΑΞΕΙΣ ΤΗΣ ΔΑΣΙΚΗΣ ΝΟΜΟΘΕΣΙΑΣ.

ΣΗΜΕΙΩΣΗ

ΤΑ ΟΡΙΑ ΤΟΥ ΠΑΡΑΠΑΝΩ ΖΗΤΟΥΜΕΝΟΥ ΔΙΑΘΕΣΙΜΟΥ ΑΓΡ/ΧΙΟΥ ΥΠ ΑΡΙΘΜ 1443 ΕΜΒΑΔΟΥ 2505.53τ.μ. ΑΓΡΟΚΤΗΜΑΤΟΣ ΘΗΡΙΟΠΕΤΡΑΣ Δ. ΑΛΜΩΠΙΑΣ ΥΠΟΔΕΙΧΘΗΚΑΝ ΑΠΟ ΤΟΝ ΕΝΔΙΑΦΕΡΟΜΕΝΟ ΚΑΙ ΕΤΣΙ ΑΠΟΤΥΠΩΘΗΚΑΝ.

ΙΟΥΝΙΟΣ 2024

Ο ΔΗΛΩΝ Ο ΣΥΝΤΑΞΑΣ

ΧΡΗΣΤΟΣ ΣΑΠΟΥΝΤΖΗΣ
ΠΟΛΙΤΙΚΟΣ ΜΗΧΑΝΙΚΟΣ
ΑΡΙΘ. ΜΗΤΡΟΥ ΤΕΕ 66630
ΕΝΕΡΓΕΙΑΚΩΣ ΕΠΙΘΕΩΡΗΤΗΣ-ΑΡ. Μ. 3416
ΦΙΛΙΠΠΟΥ 26 - ΑΡΙΔΑΙΑ - 58400
ΤΗΛ. 2384021514 & 2384300367
Α.Ο.Μ. 7501465 - Δ.Ο.Υ. ΕΔΕΥΣΣΑΣ