


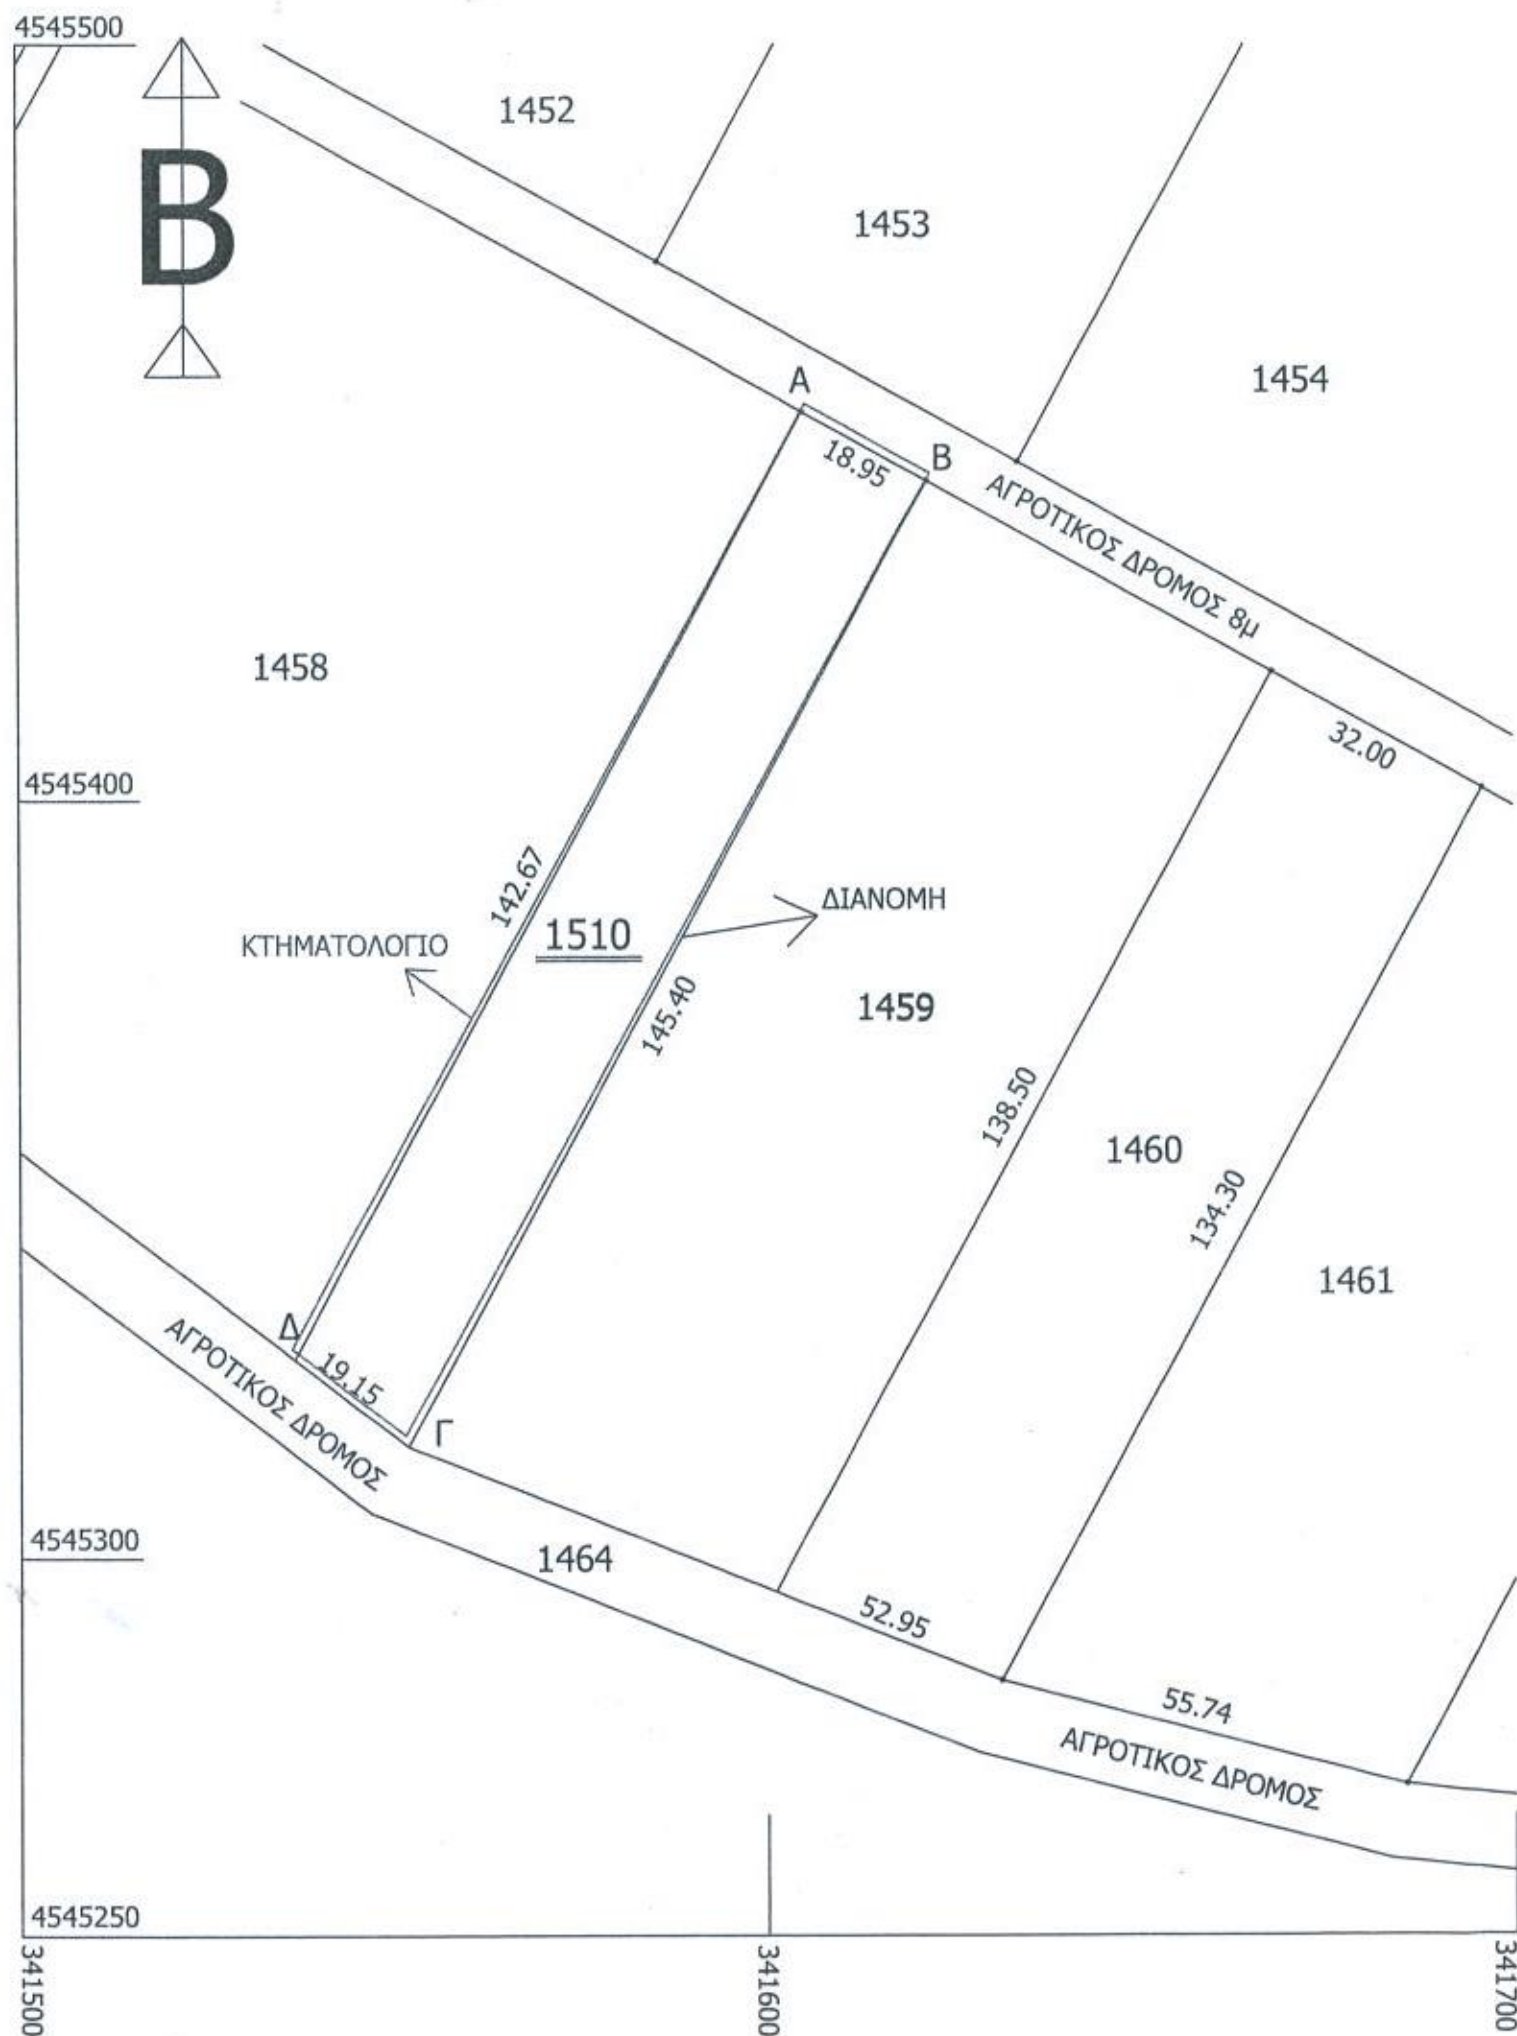

ΤΟΠΟΓΡΑΦΙΚΟ ΔΙΑΓΡΑΜΜΑ

ΔΙΑΘΕΣΙΜΟΥ ΑΓΡΟΤΕΜΑΧΙΟΥ ΥΠ ΑΡΙΘΜ 1510 (ΚΑΕΚ 380331207003/0/0) ΜΕ ΚΟΡΥΦΕΣ ΑΒΓΔ-Α ΕΜΒΑΔΟΥ 2730τ.μ. (ΔΙΑΝΟΜΗ) ΣΤΟ ΑΓΡΟΚΤΗΜΑ ΘΗΡΙΟΠΕΤΡΑ ΔΗΜΟΥ ΑΛΜΩΠΙΑΣ Π.Ε.ΠΕΛΛΑΣ ΖΗΤΟΥΜΕΝΟ ΓΙΑ ΕΚΜΙΣΘΩΣΗ.

ΚΛΙΜΑΚΑ 1:1000

ΣΗΜΕΙΩΣΗ

ΚΑΤΟΠΙΝ ΝΕΩΤΕΡΑΣ ΕΜΒΑΔΟΜΕΤΡΗΣΕΩΣ ΤΟΥ ΑΓΡ/ΧΙΟΥ ΥΠ ΑΡΙΘΜ 1510 ΣΥΜΦΩΝΑ ΜΕ ΑΝΑΛΥΤΙΚΑ ΣΤΟΙΧΕΙΑ ΤΗΣ ΔΙΑΝΟΜΗΣ ΤΟΥ ΑΓΡΟΚΤΗΜΑΤΟΣ ΘΗΡΙΟΠΕΤΡΑ ΕΤΟΥΣ 1988 ΚΑΙ ΕΦΑΡΜΟΓΗ ΤΗΣ ΔΙΑΝΟΜΗΣ ΤΟ ΕΜΒΑΔΟΝ ΥΠΟΛΟΓΙΣΘΕΝ ΜΕ ΣΥΝΤ/ΝΕΣ ΒΡΕΘΗΚΕ 2729.46τ.μ.

ΔΗΛΩΣΗ ΜΗΧΑΝΙΚΟΥ Ν.651/77

Ο ΚΑΤΩΘΙ ΥΠΟΓΕΓΡΑΜΜΕΝΟΣ ΔΗΛΩΝΩ ΥΠΕΥΘΥΝΑ ΟΤΙ ΤΟ ΑΓΡΟΤΕΜΑΧΙΟ ΥΠ ΑΡΙΘΜ 1510 ΜΕ ΚΟΡΥΦΕΣ ΑΒΓΔ-Α ΕΚΤΑΣΕΩΣ 2729.46τ.μ. ΑΓΡ/ΤΟΣ ΘΗΡΙΟΠΕΤΡΑΣ ΒΡΙΣΚΕΤΑΙ ΕΚΤΟΣ ΣΧΕΔΙΟΥ ΔΕΝ ΕΜΠΙΠΤΕΙ ΣΤΙΣ ΔΙΑΤΑΞΕΙΣ ΤΟΥ Ν.1337/83 ΠΟΥ ΑΦΟΡΑ ΕΙΣΦΟΡΑ ΣΕ ΓΗ Η ΣΕ ΧΡΗΜΑ ΕΜΠΙΠΤΕΙ ΣΤΙΣ ΔΙΑΤΑΞΕΙΣ ΤΟΥ Ν.2308/95 ΠΕΡΙ ΕΘΝΙΚΟΥ ΚΤΗΜΑΤΟΛΟΓΙΟΥ ΚΑΙ ΕΧΕΙ ΚΩΔΙΚΟ (ΚΑΕΚ) 380331207003/0/0. ΔΕΝ ΕΙΝΑΙ ΑΡΤΙΟ ΚΑΙ ΟΙΚΟΔΟΜΗΣΙΜΟ ΣΥΜΦΩΝΑ ΜΕ ΤΙΣ ΙΣΧΥΟΥΣΕΣ ΠΟΛΕΟΔΟΜΙΚΕΣ ΔΙΑΤΑΞΕΙΣ. ΒΡΙΣΚΕΤΑΙ ΕΝΤΟΣ ΠΕΡΙΟΧΗΣ NATURA 2000 (ΕΖΔ - ΖΕΠ).

ΣΥΝΤΕΤΑΓΜΕΝΕΣ ΚΟΡΥΦΩΝ ΔΙΑΝΟΜΗΣ		ΠΛΕΥΡΕΣ	ΣΥΝΤΕΤΑΓΜΕΝΕΣ ΕΓΣΑ 87	
	Χ	Ψ	Χ	Ψ
A	12401.49	-22559.72	341505.06	4545451.34
B	12418.31	-22568.44	341521.67	4545442.24
Γ	12351.41	-22697.54	341451.79	4545314.73
Δ	12335.84	-22686.39	341436.49	4545326.23
A			142.67	

ΥΠΟΜΝΗΜΑ

ΤΟ ΤΟΠΟΓΡΑΦΙΚΟ ΔΙΑΓΡΑΜΜΑ ΕΙΝΑΙ ΕΞΑΡΤΗΜΕΝΟ ΑΠΟ ΤΟ ΤΡΙΓΩΝΟΜΕΤΡΙΚΟ ΔΙΚΤΥΟ ΤΗΣ ΔΙΑΝΟΜΗΣ ΥΠ. ΓΕΩΡΓΙΑΣ ΤΟΥ ΑΓΡΟΚΤΗΜΑΤΟΣ ΘΗΡΙΟΠΕΤΡΑ ΕΤΟΥΣ 1988 Δ. ΑΛΜΩΠΙΑΣ ΚΑΙ Η ΕΞΑΡΤΗΣΗ ΑΠΟ ΤΟ ΕΓΣΑ 87 ΕΓΙΝΕ ΜΕ ΣΥΣΤΗΜΑ GPS ΚΑΝΟΝΤΑΣ ΧΡΗΣΗ ΤΟΥ ΕΛΛΗΝΙΚΟΥ ΣΥΣΤΗΜΑΤΟΣ ΕΝΤΟΠΙΣΜΟΥ ΗΕΡΟΣ.

ΥΠΕΥΘΥΝΗ ΔΗΛΩΣΗ (άρθρο 8, Ν.1599/86)

ΣΕ ΕΦΑΡΜΟΓΗ ΤΩΝ ΔΙΑΤΑΞΕΩΝ ΤΟΥ ΑΡΘΡΟΥ 20 ΠΑΡ. 5 ΤΟΥ Ν.3889/2010 ΟΠΩΣ ΤΡΟΠΟΠΟΙΗΘΗΚΕ ΚΑΙ ΣΥΜΠΛΗΡΩΘΗΚΕ ΜΕ ΤΗΝ ΠΑΡ. 3 ΑΡΘΡΟ 142 Ν.4483/17 ΚΑΙ ΜΕ ΤΟ ΑΡΘΡΟ 48 ΠΑΡ. 8β ΤΟΥ Ν.4685/2020, Ο ΚΑΤΩΘΙ ΥΠΟΓΕΓΡΑΜΜΕΝΟΣ ΔΗΛΩΝΩ ΟΤΙ ΤΟ ΑΓΡΟΤΕΜΑΧΙΟ ΥΠ ΑΡΙΘΜ 1510 Ε=2729.46τ.μ. ΜΕ ΚΑΕΚ 380331207003/0/0 ΔΙΑΝΟΜΗΣ ΕΤΟΥΣ 1988 ΑΓΡ/ΤΟΣ ΘΗΡΙΟΠΕΤΡΑ Δ. ΑΛΜΩΠΙΑΣ Π.Ε. ΠΕΛΛΑΣ ΣΥΜΦΩΝΑ ΜΕ ΤΟΝ ΜΕΡΙΚΩΣ ΚΥΡΩΜΕΝΟ ΔΑΣΙΚΟ ΧΑΡΤΗ ΤΗΣ Π.Ε. ΠΕΛΛΑΣ (ΦΕΚ 756Δ/2-11-2022) ΑΡ. ΑΠΟΦΑΣΗΣ 372019/21-10-2022 Δ/ΝΣΗ ΔΑΣΩΝ ΠΕΛΛΑΣ (ΑΔΑ ΡΨΟΛ4653Π8-20Λ) ΔΕΝ ΕΜΠΙΠΤΕΙ ΣΤΙΣ ΔΑΣΙΚΕΣ ΕΝ ΓΕΝΕΙ ΕΚΤΑΣΕΙΣ ΚΑΙ ΔΕΝ ΔΙΕΠΕΤΑΙ ΑΠΟ ΤΙΣ ΔΙΑΤΑΞΕΙΣ ΤΗΣ ΔΑΣΙΚΗΣ ΝΟΜΟΘΕΣΙΑΣ.

ΣΗΜΕΙΩΣΗ

ΤΑ ΟΡΙΑ ΤΟΥ ΠΑΡΑΠΑΝΩ ΖΗΤΟΥΜΕΝΟΥ ΔΙΑΘΕΣΙΜΟΥ ΑΓΡ/ΧΙΟΥ ΥΠ ΑΡΙΘΜ 1510 ΕΜΒΑΔΟΥ 2729.46τ.μ. ΑΓΡΟΚΤΗΜΑΤΟΣ ΘΗΡΙΟΠΕΤΡΑΣ Δ. ΑΛΜΩΠΙΑΣ ΥΠΟΔΕΙΧΘΗΚΑΝ ΑΠΟ ΤΟΝ ΕΝΔΙΑΦΕΡΟΜΕΝΟ ΚΑΙ ΕΤΣΙ ΑΠΟΤΥΠΩΘΗΚΑΝ.

ΙΟΥΝΙΟΣ 2024

Ο ΔΗΛΩΝ Ο ΣΥΝΤΑΞΑΣ

ΧΡΗΣΤΟΣ ΣΑΛΟΥΝΤΖΗΣ
ΠΟΛΙΤΙΚΟΣ ΜΗΧΑΝΙΚΟΣ
ΑΡΙΘ. ΜΗΤΡΟΥ ΤΕΕ 65039
ΕΝΕΡΓΕΙΑΚΟ ΠΕΡΙΦΕΡΗΤΗΣ ΑΡ. Μ. 3416
ΦΙΛΙΠΠΙΟΥ 16 - ΑΡΙΔΑΙΑ - 58400
ΤΗΛ. 2384021514 & 2384300367
Α.Φ.Μ. 031501465 - Δ.Ο.Υ. ΕΔΕΣΣΑΣ