Ministry of Digital Governance
Digitally signed by Ministry of Digital Governance
Date: 2026.11.05 10:29:05 EET
Reason:
Location: Athens

ΑΝΑΡΤΗΤΕΑ ΣΤΟ ΔΙΑΔΙΚΤΥΟ

Ε Λ Λ Η Ν Ι Κ Η Δ Η Μ Ο Κ Ρ Α Τ Ι Α
ΠΕΡΙΦΕΡΕΙΑ ΚΕΝΤΡΙΚΗΣ ΜΑΚΕΔΟΝΙΑΣ
ΠΕΡΙΦΕΡΕΙΑΚΗ ΕΝΟΤΗΤΑ ΠΕΛΛΑΣ
Δ/ΝΣΗ ΑΓΡΟΤΙΚΗΣ ΟΙΚΟΝΟΜΙΑΣ ΚΑΙ ΚΤΗΝΙΑΤΡΙΚΗΣ
ΤΜΗΜΑ ΠΟΛΙΤΙΚΗΣ ΓΗΣ ΠΕΛΛΑΣ

Ταχ. Διεύθυνση : Διοικητήριο
Ταχ. Κώδικας : 58200
Πληροφορίες : Δασκάλου Νικολέττα
Τηλέφωνο : 2381351366
E-mail : n.daskalou@pkm.gov.gr

Έδεσσα 5 Νοεμβρίου 2026
Αρ. Πρωτ. ΠΚΜ :830399(44261)

ΔΙΑΚΗΡΥΞΗ ΠΛΕΙΟΔΟΤΙΚΗΣ ΔΗΜΟΠΡΑΣΙΑΣ

ΓΙΑ ΤΗΝ ΠΑΡΑΧΩΡΗΣΗ ΚΑΤΑ ΧΡΗΣΗ ΑΚΙΝΗΤΟΥ ΜΕ ΤΙΜΗΜΑ ΕΚΤΑΣΗΣ 2.133 Τ.Μ. ΣΤΟ ΑΓΡΟΚΤΗΜΑ «ΌΡΜΑΣ» ΤΗΣ Π.Ε. ΠΕΛΛΑΣ ΣΥΜΦΩΝΑ ΜΕ ΤΙΣ ΔΙΑΤΑΞΕΙΣ ΤΟΥ Ν. 4061/2012.

Έχοντας υπόψη:

1. Τις διατάξεις του Ν. 3852/2010 «Νέα Αρχιτεκτονική της Αυτοδιοίκησης και της Αποκεντρωμένης Διοίκησης – Πρόγραμμα Καλλικράτης (ΦΕΚ. 87/τ.Α΄/7-6-2010 και όπως τροποποιήθηκε με το Ν.5314/2026 ΄΄Κώδικας ΟΤΑ (ΦΕΚ 103 Α΄ 29-06-2026)΄΄ και το άρθρο 52 του Ν. 5321/2026 (ΦΕΚ 114 Α΄ /20-07-2026)»
2. Τις διατάξεις του Π.Δ. 133/2010 «Οργανισμός Περιφέρειας Κεντρικής Μακεδονίας» (ΦΕΚ. 226/ Α΄/27-12-2010) και όπως τροποποιήθηκε και ισχύει (ΦΕΚ 4302/Β΄/30-12-2016).
3. Την με αριθ. 253736(13553)/07-04-2025 απόφαση του Αντιπεριφερειάρχη Π.Ε. Πέλλας «Συγκρότηση Επιτροπών Θεμάτων Γης και Επίλυσης Διαφορών Περιφερειακής Ενότητας Πέλλας» (ΑΔΑ:ΨΨΒΥ7ΛΛ-Δ5Γ).
4. Την αριθ. οικ. 17255(397)/09-01-2024 (ΦΕΚ 148/Β΄/11-01-2024) Απόφαση Περιφερειάρχη Κεντρικής Μακεδονίας για μεταβίβαση αρμοδιοτήτων της ΠΚΜ καθώς και παροχή εξουσιοδότησης υπογραφής εγγράφων, αποφάσεων και άλλων πράξεων «Με εντολή Περιφερειάρχη»
5. Τις διατάξεις του Ν. 4061/2012 «Διαχείριση και προστασία ακινήτων Υπουργείου Αγροτικής Ανάπτυξης και Τροφίμων − Ρύθμιση εμπραγμάτων δικαιωμάτων και λοιπές διατάξεις» όπως τροποποιήθηκε μέχρι σήμερα και ισχύει(ΦΕΚ.66/τ.Α΄/22-3-2012).
6. Τις διατάξεις της παρ. 2 του άρθρου 39 του Ν. 4673/2020 «Αγροτικοί Συνεταιρισμοί και άλλες διατάξεις».

7. Την αριθ. 998/46581/7-4-2014(ΑΔΑ:ΒΙ0ΒΒ-2ΦΑ)(ΦΕΚ.953/τ.Β΄/15-4-2014) απόφαση του Υπουργού Αγροτικής Ανάπτυξης και Τροφίμων με θέμα «Αναπροσαρμογή ετήσιου τιμήματος χρήσης ακινήτου».
8. Το με αριθ. **23/2026** πρακτικό της Γ΄ Επιτροπής Θεμάτων Γης με την οποία:

(α) γνωμοδοτεί υπέρ της δημοπράτησης για την παραχώρηση κατά χρήση έναντι τιμήματος και διάρκεια μίσθωσης είκοσι πέντε (25) έτη ακινήτου εμβαδού **2.133 τ.μ.** το οποίο εμπίπτει σε τμήμα του **αριθ. 1272** τεμαχίου της Ο.Δ. αγροκτήματος Όρμας έτους **1958** και

(β) καθορίζει ως ελάχιστο όριο προσφοράς της αξίας του παραπάνω προς εκμίσθωση ακινήτου εμβαδού **2.133 τ.μ.** το ποσό των **εκατόν πενήντα εννιά ευρώ και ενενήντα λεπτών (159,90 €) το στρέμμα** και συνολικά **τριακόσια σαράντα ένα ευρώ και επτά λεπτά (341,07 €) το έτος για όλο το ακίνητο.**

ΠΡΟΚΗΡΥΣΣΕΙ

Πλειοδοτική δημοπρασία για την παραχώρηση κατά χρήση του παρακάτω ακινήτου με τίμημα, **για αναπτυξιακό σκοπό** και σύμφωνα με τους παρακάτω όρους:

1. **<u>Είδος, θέση και λοιπά στοιχεία του υπό παραχώρηση ακινήτου</u>**

Τμήμα του αριθ.1272 αγροτεμάχιο της Ο.Δ αγροκτήματος **Όρμας** έτους **1958** έκτασης **2.133 τ.μ. (συνολικής έκτασης 2.250 τ.μ.)** με στοιχεία Α,Β,Γ,Δ,Ε,Ζ,Η,Θ,Ι,Κ,Λ,Μ, και σε συντεταγμένες κορυφών ΕΓΣΑ, όπως αυτό απεικονίζεται στο προσκομιζόμενο τοπογραφικό διάγραμμα του ιδιώτη Τοπογράφου Γεωπληροφορικής & Τοπογραφίας Δημοσθένη Ρουμελιώτη και όπως αναρτήθηκε στην ιστοσελίδα του Υπ.Α.Α.Τ.(www.minagric.gr).

2. **<u>Χρόνος (ημερομηνία, ώρα έναρξης και λήξης) και τόπος της διενέργειας της δημοπρασίας.</u>**

Η Δημοπρασία θα διενεργηθεί από την Γ΄ Επιτροπή Θεμάτων Γης και Επίλυσης Διαφορών της Π.Ε. Πέλλας, στις **7 Δεκεμβρίου 2026** ημέρα **Δευτέρα** και ώρα έναρξης **10:30** και ώρα λήξης **10:45 π.μ.** (λήξη αποδοχής προσφορών), στην έδρα της Γ΄ Επιτροπής Θεμάτων Γης και Επίλυσης Διαφορών της Περιφερειακής Ενότητας Πέλλας, ήτοι στο γραφείο 218 του 2ου ορόφου Ταχ. Δ/νση: Διοικητήριο, Πόλη Έδεσσα, θα είναι φανερή και προφορική, σύμφωνα με τις διατάξεις του άρθρου 10 του Ν.4061/2012. Δηλώσεις συμμετοχής και έλεγχος νομιμοποιητικών εγγράφων των συμμετεχόντων από ώρα 9:00 π.μ. έως 10:00 π.μ., είναι δυνατόν να υποβληθούν και να γίνουν και πριν από την ημερομηνία και ώρα έναρξης της διαδικασίας.

3. **<u>Τιμή εκκίνησης του καταβλητέου τιμήματος</u>**

Η τιμή εκκίνησης του καταβλητέου τιμήματος για την μίσθωση της παραπάνω έκτασης, ορίζεται το ποσό των **159,90** ευρώ ανά στρέμμα και συνολικά **341,07 €** για όλο το ακίνητο, ετησίως όπως ορίσθηκε με το με αριθ. **23/2026** πρακτικό της Γ΄ Επιτροπής Θεμάτων Γης και Επίλυσης Διαφορών της Π.Ε. Πέλλας.

4. **<u>Τόπος, τρόπος και χρόνος καταβολής του τιμήματος- Σταδιακή αναπροσαρμογή του (άρθρα 9 και 10 του Ν. 4061/12)</u>**

α. Το τίμημα βεβαιώνεται στην Δημόσια Οικονομική Υπηρεσία (Δ.Ο.Υ) στην οποία είναι εγγεγραμμένος ο πλειοδότης κατά 50% του ποσού ως έσοδο του Δημοσίου στον **ΚΑΕ 1530289001** και κατά το υπόλοιπο 50% ως έσοδο της Περιφερειακής Ενότητας Πέλλας στον **ΚΑΕ 64052** μετά από την έκδοση της απόφασης παραχώρησης**.** Ο πλειοδότης οφείλει να προσκομίζει το παράβολο εξόφλησης του τιμήματος χρήσης στο Τμήμα Πολιτικής Γης Πέλλας της Περιφερειακής Ενότητας Πέλλας.

β. Για τα δύο πρώτα μισθωτικά έτη από την παραχώρηση της χρήσης δεν θα υπάρχει αναπροσαρμογή του τιμήματος. Μετά την παρέλευση της διετίας από την παραχώρηση της χρήσης, η αναπροσαρμογή του τιμήματος ορίζεται ανά μισθωτικό έτος και θα ανέρχεται σε ποσοστό ίσο με τη μεταβολή του Δείκτη Τιμών Καταναλωτή (ΔΤΚ) του μήνα της αναπροσαρμογής σε σχέση με τον αντίστοιχο μήνα του προηγούμενου έτους (απλή δωδεκάμηνη μεταβολή), όπως αυτή υπολογίζεται από την Ελληνική Στατιστική Αρχή.

5. <u>Διάρκεια παραχώρησης της χρήσης</u>

Η διάρκεια της παραχώρησης της χρήσης ορίζεται σε **είκοσι πέντε (25) έτη.**

6. <u>Εγγυήσεις</u>

α. Για την συμμετοχή στον διαγωνισμό απαιτείται να κατατεθεί από κάθε διαγωνιζόμενο Εγγυητική Επιστολή Συμμετοχής, αναγνωρισμένου πιστωτικού ιδρύματος, σε ποσοστό 10% επί της τιμής εκκίνησης, ήτοι ποσού **34,11 €,** η οποία θα απευθύνεται στη Δ/νση Αγροτικής Οικονομίας και Κτηνιατρικής της Π.Ε. Πέλλας και θα έχει ισχύ τουλάχιστον έξι (6) μήνες μετά την ημέρα διεξαγωγής της δημοπρασίας.

Η παραπάνω εγγυητική επιστολή πρέπει απαραίτητα να αναγράφει το ονοματεπώνυμο και το όνομα πατρός του συμμετέχοντα ή σε περίπτωση εταιρείας την πλήρη επωνυμία της εταιρείας, τον πλήρη τίτλο της παραχώρησης, ήτοι «Παραχώρηση κατά χρήση έκτασης **2.133 τ.μ.** τμήματος του αριθ. **1272** τεμαχίου της Ο.Δ. αγροκτήματος Όρμας έτους 1958, προοριζόμενο να εκμισθωθεί για αναπτυξιακό σκοπό»**.**

β. Μετά την έκδοση της απόφασης παραχώρησης της χρήσης του ακινήτου ο παραχωρησιούχος αντικαθιστά την εγγυητική επιστολή συμμετοχής με άλλη, ποσού ίσου με το 10% του επιτευχθέντος συνολικού τιμήματος, ως εγγύηση για την καταβολή του τιμήματος και την τήρηση των όρων της απόφασης παραχώρησης, που προβλέπονται στις διατάξεις του άρθρου 11 του Ν. 4061/12. Για τους λοιπούς υποψήφιους η εγγυητική επιστολή συμμετοχής επιστρέφεται μετά την ολοκλήρωση της διαδικασίας.

7. <u>Δικαίωμα συμμετοχής – Τρόπος Διεξαγωγής της Δημοπρασίας</u>

α. Προσφορά για λογαριασμό άλλων επιτρέπεται, αρκεί ο εμφανιζόμενος να το δηλώσει αμέσως στην Επιτροπή δημοπρασίας και κατά την κατάθεση της προσφοράς να υποβάλλει σχετικό πληρεξούσιο έγγραφο, στο οποίο θα δηλώνεται ότι εκπροσωπεί συγκεκριμένο πρόσωπο κατά την διαδικασία της δημοπρασίας του ακινήτου, διαφορετικά θεωρείται ο ίδιος πλειοδότης. Στο έγγραφο αναγράφονται τα στοιχεία της ταυτότητας και ο αριθμός φορολογικού μητρώου του αντιπροσώπου και του αντιπροσωπευόμενου. Η πληρεξουσιότητα αντιπροσώπου θα αποδεικνύεται με συμβολαιογραφικό έγγραφο, άλλως με ιδιωτικό έγγραφο με νόμιμη θεώρηση του γνήσιου της υπογραφής από Δημόσια Αρχή. Σε περίπτωση συμμετοχής στο διαγωνισμό νομικών προσώπων, θα υποβάλλεται από το νόμιμο εκπρόσωπο ή το εξουσιοδοτημένο για το σκοπό της δημοπρασίας

φυσικό πρόσωπο, αντίγραφο του καταστατικού τους με τις προβλεπόμενες δημοσιεύσεις καθώς και τυχόν μεταγενέστερες τροποποιήσεις και νομιμοποιητικό έγγραφο του εκπροσώπου.

β. Δεν γίνονται δεκτοί στη δημοπρασία οι δημόσιοι υπάλληλοι, οι στρατιωτικοί υπάλληλοι, καθώς και οι υπάλληλοι που υπηρετούν στους Οργανισμούς Τοπικής Αυτοδιοίκησης. Όλα τα φυσικά πρόσωπα μαζί με την εγγυητική επιστολή θα καταθέτουν υποχρεωτικά Υπεύθυνη Δήλωση ότι δεν είναι δημόσιοι, στρατιωτικοί υπάλληλοι και υπάλληλοι ΟΤΑ.

γ. Σε περίπτωση αποκλεισμού κάποιου από την δημοπρασία συντάσσεται από την Επιτροπή έκθεση που προσαρτάται στα πρακτικά της Δημοπρασίας.

δ. Η δημοπρασία διεξάγεται και διευθύνεται από την Γ΄ Επιτροπή Θεμάτων Γης και Επίλυσης Διαφορών Π.Ε. Πέλλας, οι δε προσφορές των συμμετεχόντων διατυπώνονται προφορικά και απευθύνονται προς την Επιτροπή αυτή, η οποία τις επαναλαμβάνει μεγαλόφωνα και τις αναγράφει στα πρακτικά κατά σειρά μαζί με το ονοματεπώνυμο του πλειοδότη. Κάθε προσφορά είναι υποχρεωτική για τον πλειοδότη.

8. Υπογραφή πρακτικών

Μετά τη λήξη της δημοπρασίας τα πρακτικά υπογράφονται από τα μέλη της Επιτροπής που τη διενήργησε και από τον τελευταίο πλειοδότη. Σε περίπτωση κατά την οποία ο τελευταίος πλειοδότης αρνηθεί να υπογράψει τα πρακτικά, ενεργείται εις βάρος του αναπλειστηριασμός σύμφωνα με τα οριζόμενα στην παράγραφο 9 του άρθρου 10 του Ν. 4061/12.

9. Επανάληψη της δημοπρασίας

Η δημοπρασία επαναλαμβάνεται στις κάτωθι περιπτώσεις:

α. Όταν αποβεί άκαρπη, λόγω μη εμφάνισης πλειοδοτών ή λόγω μη επίτευξης του τιμήματος, σύμφωνα με τα οριζόμενα στην παράγραφο 3. Στην περίπτωση αυτή η τιμή εκκίνησης − ελάχιστης προσφοράς − δεν μπορεί να είναι χαμηλότερη από το εβδομήντα τοις εκατό (70%) της αρχικής τιμής εκκίνησης.

β. Σε περίπτωση που η διαδικασία κριθεί άκυρη λόγω παράβασης ουσιώδους τύπου αυτής.

γ. Όταν ο τελευταίος πλειοδότης αρνηθεί να υπογράψει τα πρακτικά μετά την κατακύρωση. Στην περίπτωση αυτή η πλειοδοσία επαναλαμβάνεται εις βάρος του τελευταίου πλειοδότη, ο οποίος υποχρεούται σε καταβολή αποζημίωσης, το ύψος της οποίας ορίζεται από τον Πρόεδρο της Επιτροπής, στο τετραπλάσιο της τελικής τιμής κατακύρωσης. Το ποσό αυτό βεβαιώνεται στην οικεία Δημόσια Οικονομική Υπηρεσία, ως έσοδο του Δημοσίου.

10. Λοιποί όροι μίσθωσης

α. Ο παραχωρησιούχος οφείλει να χρησιμοποιεί το ακίνητο για τη χρήση για την οποία του παραχωρήθηκε. Απαγορεύεται η εκμίσθωση, καθώς και η παραχώρηση της χρήσης καθ' οποιοδήποτε τρόπο σε τρίτο πρόσωπο, εκτός και αν συναινέσει, εγγράφως, το όργανο που εξέδωσε την απόφαση παραχώρησης.

β. Ο παραχωρησιούχος υποχρεούται να κάνει καλή χρήση του ακινήτου. Απαγορεύεται η κατάληψη άλλων χώρων γύρω από το παραχωρούμενο ακίνητο και η τοποθέτηση σε αυτό μηχανημάτων εύφλεκτων ή εκρηκτικών υλών ή αντικειμένων, που μπορεί να βλάψουν το ακίνητο ή να ρυπαίνουν σοβαρά το περιβάλλον.

γ. Ο παραχωρησιούχος υποχρεούται να καταβάλλει κάθε δαπάνη που βαρύνει το ακίνητο σύμφωνα με την κείμενη νομοθεσία.

δ. Σε όλη τη διάρκεια της παραχώρησης της χρήσης, ο παραχωρησιούχος έχει την αποκλειστική ευθύνη συντήρησης και επισκευής ζημιών ή βλαβών του παραχωρούμενου ακινήτου. Οποιαδήποτε τροποποίηση, προσθήκη ή μεταρρύθμιση παραμένει προς όφελος του παραχωρούμενου ακινήτου, χωρίς κανένα απολύτως δικαίωμα για αφαίρεση ή υποχρέωση για αποζημίωση του παραχωρησιούχου.

ε. Αν ο παραχωρησιούχος αποχωρήσει, πριν από την λήξη της παραχώρησης της χρήσης, οφείλει να καταβάλει το τίμημα που αναλογεί σε ένα (1) έτος.

στ. Σε περίπτωση μη εμπρόθεσμης καταβολής του τιμήματος ή άλλης σχετικής δαπάνης που βαρύνει τον παραχωρησιούχο ή παράβασης οποιουδήποτε όρου της παραχώρησης χρήσης, ανακαλείται η απόφαση παραχώρησης και η εγγύηση που δόθηκε καταπίπτει υπέρ του Δημοσίου.

ζ. Κατά τη λήξη της παραχώρησης χρήσης, ο παραχωρησιούχος υποχρεούται, χωρίς όχληση, να αποχωρήσει από το παραχωρούμενο ακίνητο και να το παραδώσει στην αρμόδια Υπηρεσία. Εφόσον διαπιστωθεί ότι τηρήθηκαν οι όροι της παραχώρησης, η εγγύηση επιστρέφεται στον παραχωρησιούχο. Για τη λήξη της παραχώρησης χρήσης συντάσσεται πρωτόκολλο από το όργανο που εξέδωσε την πράξη παραχώρησης, το οποίο υπογράφεται από το ίδιο όργανο και τον παραχωρησιούχο.

η. Σε περίπτωση άρνησης του παραχωρησιούχου να εγκαταλείψει το ακίνητο, η οικεία Επιτροπή Ελέγχου και Νομιμότητας του άρθρου 17 του Ν. 4061/2012 επιβάλλει τα προβλεπόμενα διοικητικά μέτρα.

ΚΟΙΝΟΠΟΙΗΣΗ

1. Υπ. Α.Α.Τ.
Δ/νση Ηλεκτρονικής Διακυβέρνησης
Τμήμα Εφαρμογής-Υποστήριξης Υπηρεσιών Ηλεκτρονικής Διακυβέρνησης, Ψηφιοποίησης Δεδομένων & Μέριμνας
Δεστούνη 2 & Αχαρνών 381
Τ.Κ. 11143 Αθήνα (για την δημοσίευση στην ιστοσελίδα του Υπ.Α.Α.Τ μέσω e-mail)

2. Μέλη Γ΄ Επιτροπής Θεμάτων Γης και Επίλυσης Διαφορών
(με την υποχρέωση να τοιχοκολληθεί στον πίνακα ανακοινώσεων της υπηρεσίας από το γραμματέα της επιτροπής).

Μ.Ε.Α.
Ο ΑΝΑΠΛΗΡΩΤΗΣ ΠΡΟΪΣΤΑΜΕΝΟΣ
Δ.Α.Ο.Κ. ΠΕ ΠΕΛΛΑΣ

ΜΑΡΝΑΣΙΔΗΣ ΣΥΜΕΩΝ

ΑΔΑ: 62ΕΞ7ΛΛ-0ΑΣ

Γεωδαιτικό σύστημα αναφοράς Ε.Γ.Σ.Α. 87'
Ελλειψοειδές αναφοράς GRS 80
α:6378137.000,1/f:298.287222101
Κεντρικός Μεσημβρινός λ=24°Κο=0.9996
Πλάτος αναφοράς φ0: 00°00' 00"
Προσθ.Σταθ.Χο=500.000,00 m.
Προσθ.Σταθ.Υο=0.00 m


ΥΠΕΥΘΥΝΗ ΔΗΛΩΣΗ (άρθρο 8,Ν.1599/86)
Σύμφωνα με το αρθ.20 Ν.3889/2010 όπως τροποποιήθηκε με την παρ.6, άρθρο 142,Ν.4483/17 δηλώνω ότι το τμήμα του τεμαχίου 1272 με κορυφές Α.Β.Γ.Δ.Ε.Ζ.Η.Θ.Ι.Κ.Λ.Μ.Ν.Ξ.Ο.Π.Ρ.Σ.Τ.Υ.-Φ.Χ.Ψ.Α εμβαδού 2133 τ.μ. βρίσκεται στο αγρόκτημα ΟΡΜΑΣ, σύμφωνα με την ανάρτηση του μερικώς κυρωμένου, οριστικού δασικού χάρτη του Δήμου Αλμωπίας της Π.Ε.Πέλλας Αρ.Αποφ.372019/21-10-22 ΦΕΚ 756Δ'/02-11-22 ΑΔΑ:ΡΨΟΛ4653Π8-20Λ του Γ.Γ.ΔΑΣΩΝ ΥΠΕΝ δεν εμπίπτει σε δασικές εν γένει εκτάσεις.

ΠΙΝΑΚΑΣ ΣΥΝ/ΝΩΝ ΚΟΡΥΦΩΝ ΠΡΟΣ ΕΚΜΙΣΘΩΣΗ ΤΜΗΜΑΤΟΣ ΤΟΥ ΑΓΡ.1272 (HATT 40,57' -1.45')

α/α	X	Y	α/α	X	Y
Α	-2700.36	431.41	Ν	-2564.11	416.51
Β	-2682.60	430.39	Ξ	-2574.69	416.31
Γ	-2679.37	430.37	Ο	-2577.30	425.91
Δ	-2661.63	428.52	Π	-2590.31	425.70
Ε	-2634.85	432.78	Ρ	-2599.57	419.33
Ζ	-2622.34	433.94	Σ	-2624.66	413.06
Η	-2602.56	435.62	Τ	-2626.33	415.11
Θ	-2593.35	435.26	Υ	-2646.87	411.49
Ι	-2583.45	434.29	Φ	-2666.77	409.50
Κ	-2574.75	432.62	Χ	-2670.05	415.27
Λ	-2564.19	429.64	Ψ	-2702.07	422.11
Μ	-2560.67	428.28			
Εμβαδόν : 2133 τ.μ.					

ΠΙΝΑΚΑΣ ΣΥΝ/ΝΩΝ ΚΟΡΥΦΩΝ ΠΡΟΣ ΕΚΜΙΣΘΩΣΗ ΤΜΗΜΑΤΟΣ ΤΟΥ ΑΓΡ.1272 (ΕΓΣΑ '87)

α/α	X	Y	α/α	X	Y
Α	326167.86	4535484.47	Ν	326303.72	4535466.41
Β	326185.58	4535483.03	Ξ	326293.14	4535466.45
Γ	326188.81	4535482.93	Ο	326290.76	4535476.10
Δ	326206.51	4535480.68	Π	326277.75	4535476.20
Ε	326233.37	4535484.32	Ρ	326268.33	4535470.05
Ζ	326245.92	4535485.18	Σ	326243.11	4535464.36
Η	326265.73	4535486.40	Τ	326241.49	4535466.44
Θ	326274.92	4535485.83	Υ	326220.87	4535463.30
Ι	326284.80	4535484.63	Φ	326200.93	4535461.78
Κ	326293.45	4535482.76	Χ	326197.78	4535467.63
Λ	326303.95	4535479.53	Ψ	326165.93	4535475.21
Μ	326307.43	4535478.10			
Εμβαδόν : 2133 τ.μ.					

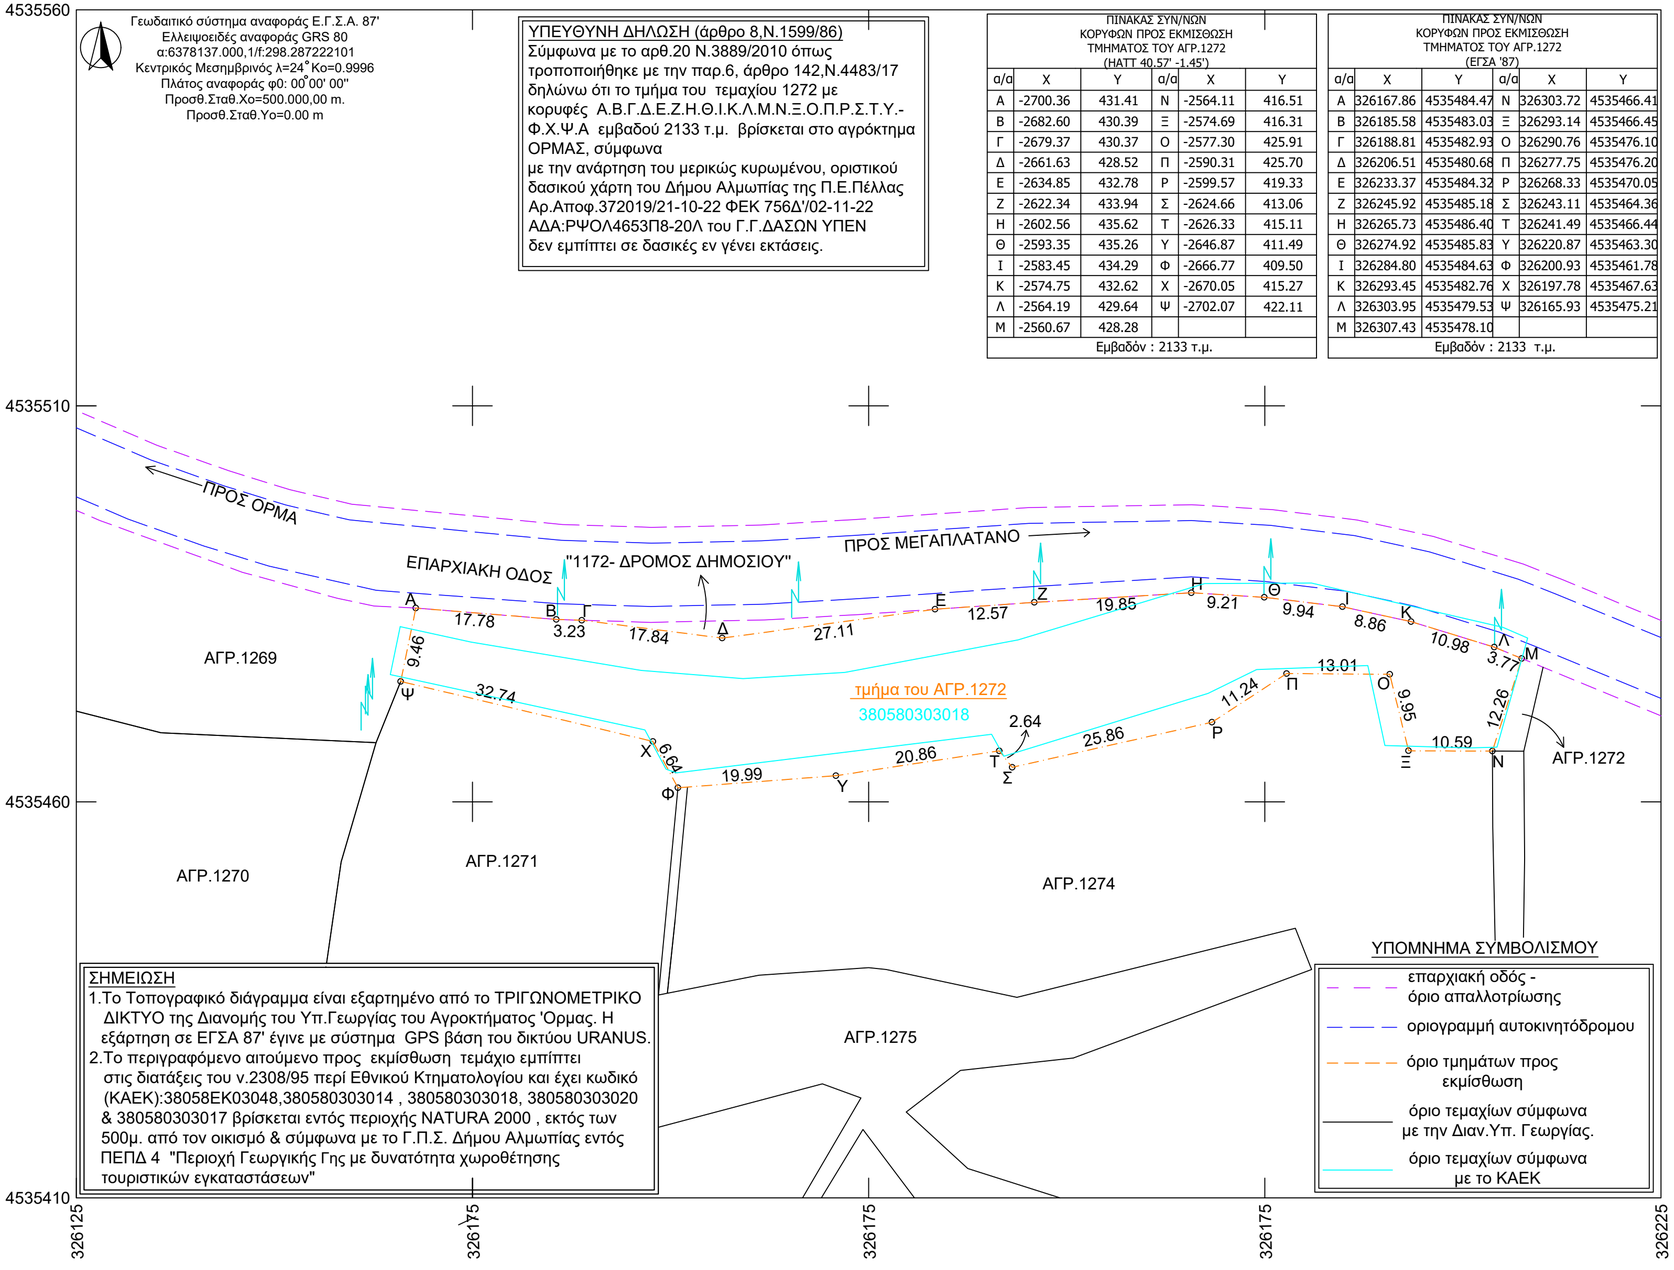

ΣΗΜΕΙΩΣΗ
1.Το Τοπογραφικό διάγραμμα είναι εξαρτημένο από το ΤΡΙΓΩΝΟΜΕΤΡΙΚΟ ΔΙΚΤΥΟ της Διανομής του Υπ.Γεωργίας του Αγροκτήματος 'Ορμας. Η εξάρτηση σε ΕΓΣΑ 87' έγινε με σύστημα GPS βάση του δικτύου URANUS.
2.Το περιγραφόμενο αιτούμενο προς εκμίσθωση τεμάχιο εμπίπτει στις διατάξεις του ν.2308/95 περί Εθνικού Κτηματολογίου και έχει κωδικό (ΚΑΕΚ):38058ΕΚ03048,380580303014 , 380580303018, 380580303020 & 380580303017 βρίσκεται εντός περιοχής NATURA 2000 , εκτός των 500μ. από τον οικισμό & σύμφωνα με το Γ.Π.Σ. Δήμου Αλμωπίας εντός ΠΕΠΔ 4 "Περιοχή Γεωργικής Γης με δυνατότητα χωροθέτησης τουριστικών εγκαταστάσεων"

ΥΠΟΜΝΗΜΑ ΣΥΜΒΟΛΙΣΜΟΥ
- επαρχιακή οδός - όριο απαλλοτρίωσης
- οριογραμμή αυτοκινητόδρομου
- όριο τμημάτων προς εκμίσθωση
- όριο τεμαχίων σύμφωνα με την Διαν.Υπ. Γεωργίας.
- όριο τεμαχίων σύμφωνα με το ΚΑΕΚ

εργοδότης :

έργο : ΕΚΜΙΣΘΩΣΗ ΤΕΜΑΧΙΩΝ

θέση : Τ.Κ.ΟΡΜΑΣ ΔΗΜΟΣ ΑΛΜΩΠΙΑΣ Π.Ε.ΠΕΛΛΑΣ

μελετητής : ΡΟΥΜΕΛΙΩΤΗΣ ΔΗΜΟΣΘΕΝΗΣ
ΜΗΧ.ΓΕΩΠΛ. & ΤΟΠΟΓΡΑΦΙΑΣ Τ.Ε.

αρ. σχεδίου :	**θέμα σχεδίου :**
Τ1	ΤΟΠΟΓΡΑΦΙΚΟ ΔΙΑΓΡΑΜΜΑ
κλίμακα : 1/500	**χρόνος :** ΙΟΥΛΙΟΣ 2026

υπογραφή - σφραγίδα

Ψηφιακά υπογεγραμμένο από DIMOSTHENIS ROUMELIOTIS
Ημερομηνία: 2026.08.21 09:50:27 EEST

θεώρηση