


ΑΠΟΣΠΑΣΜΑ ΑΡΓΟΚΤΗΜΑΤΟΣ "ΝΙΚΗΣΙΑΝΗ - ΓΕΩΡΓΙΑΝΗ"

ΕΓΣΑ 87

Συμπληρωματική Διανομή 1961
ΚΛΙΜΑΚΑ 1: 5000

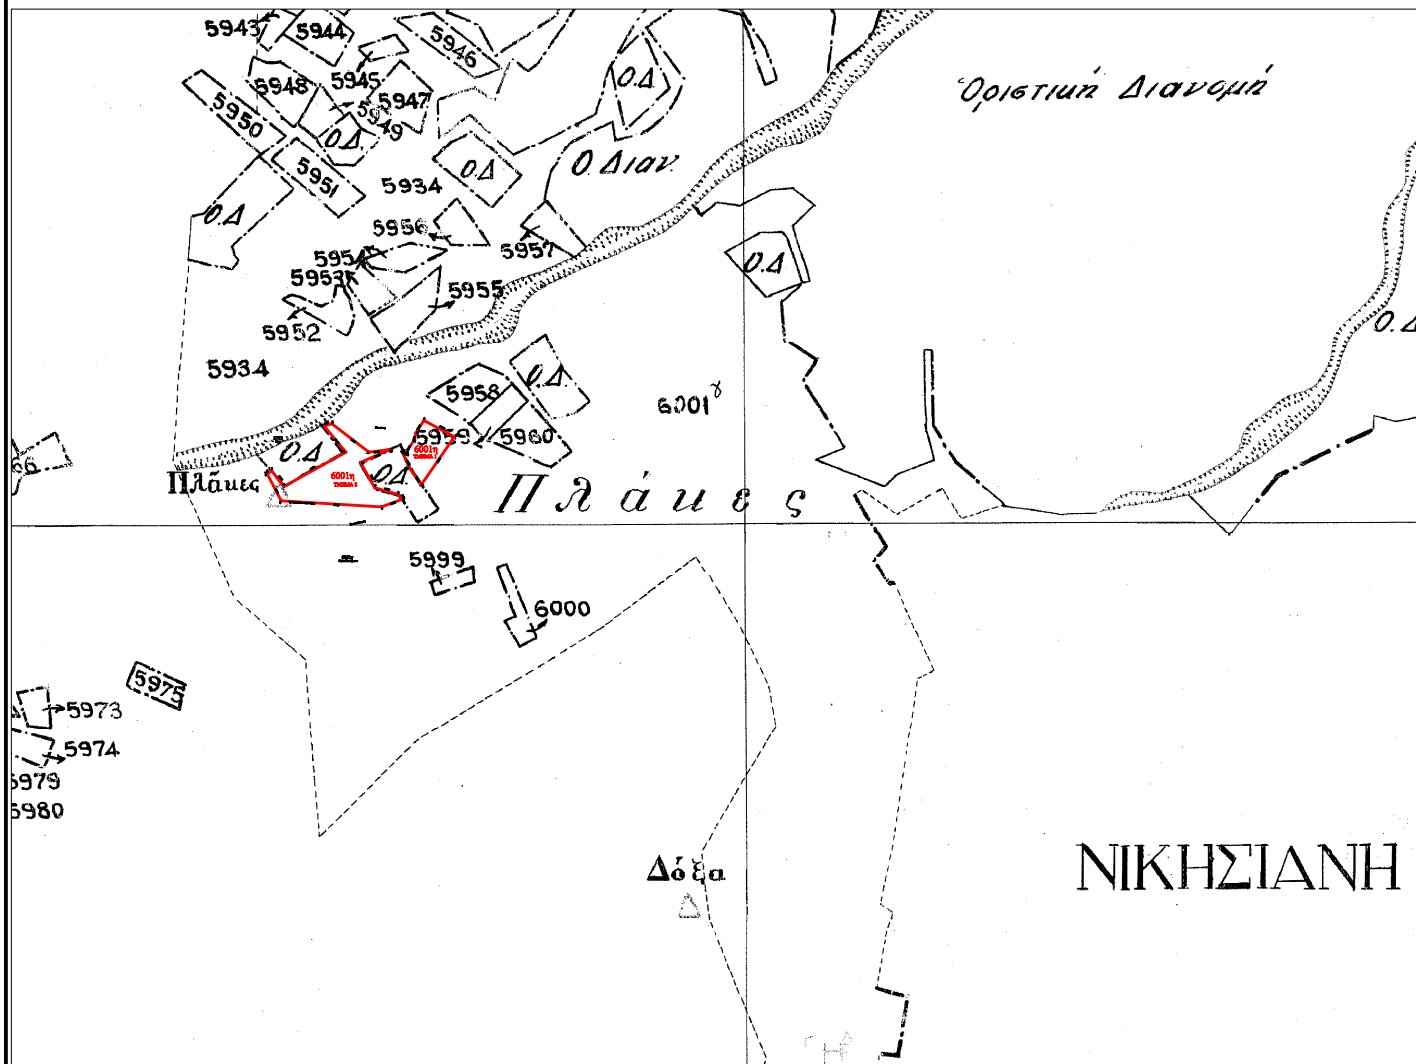

Τμήμα 1 του τεμαχίου 6001^η εμβαδού 709,56 τ.μ.:

α/α	X	Y
A	511324,214	4533050,361
B	511344,417	4533039,527
Γ	511322,258	4533007,533
Δ	511314,555	4533019,234
E	511309,938	4533029,561
Z	511310,553	4533028,955
H	511312,115	4533028,387
Θ	511318,002	4533037,855
I	511318,814	4533041,722