


ΔΙΑΓΡΑΜΜΑ ΕΚΤΑΣΕΩΝ ΠΡΟΣ ΠΑΡΑΧΩΡΗΣΗ ΚΑΤΑ ΧΡΗΣΗ
ΤΜΗΜΑΤΑ ΤΕΜΑΧΙΩΝ 280 & 284
ΑΓΡΟΚΤΗΜΑ <<ΠΕΖΟΥΛΑ>> - Ν. ΞΑΝΘΗΣ
ΑΝΑΔΑΣΜΟΣ ΕΤΟΥΣ 1989-95 κλίμακα 1:5000

ΤΜΗΜΑ ΤΟΠΟΓΡΑΦΙΑΣ ΕΠΟΙΚΙΣΜΟΥ ΚΑΙ ΑΝΑΔΑΣΜΟΥ

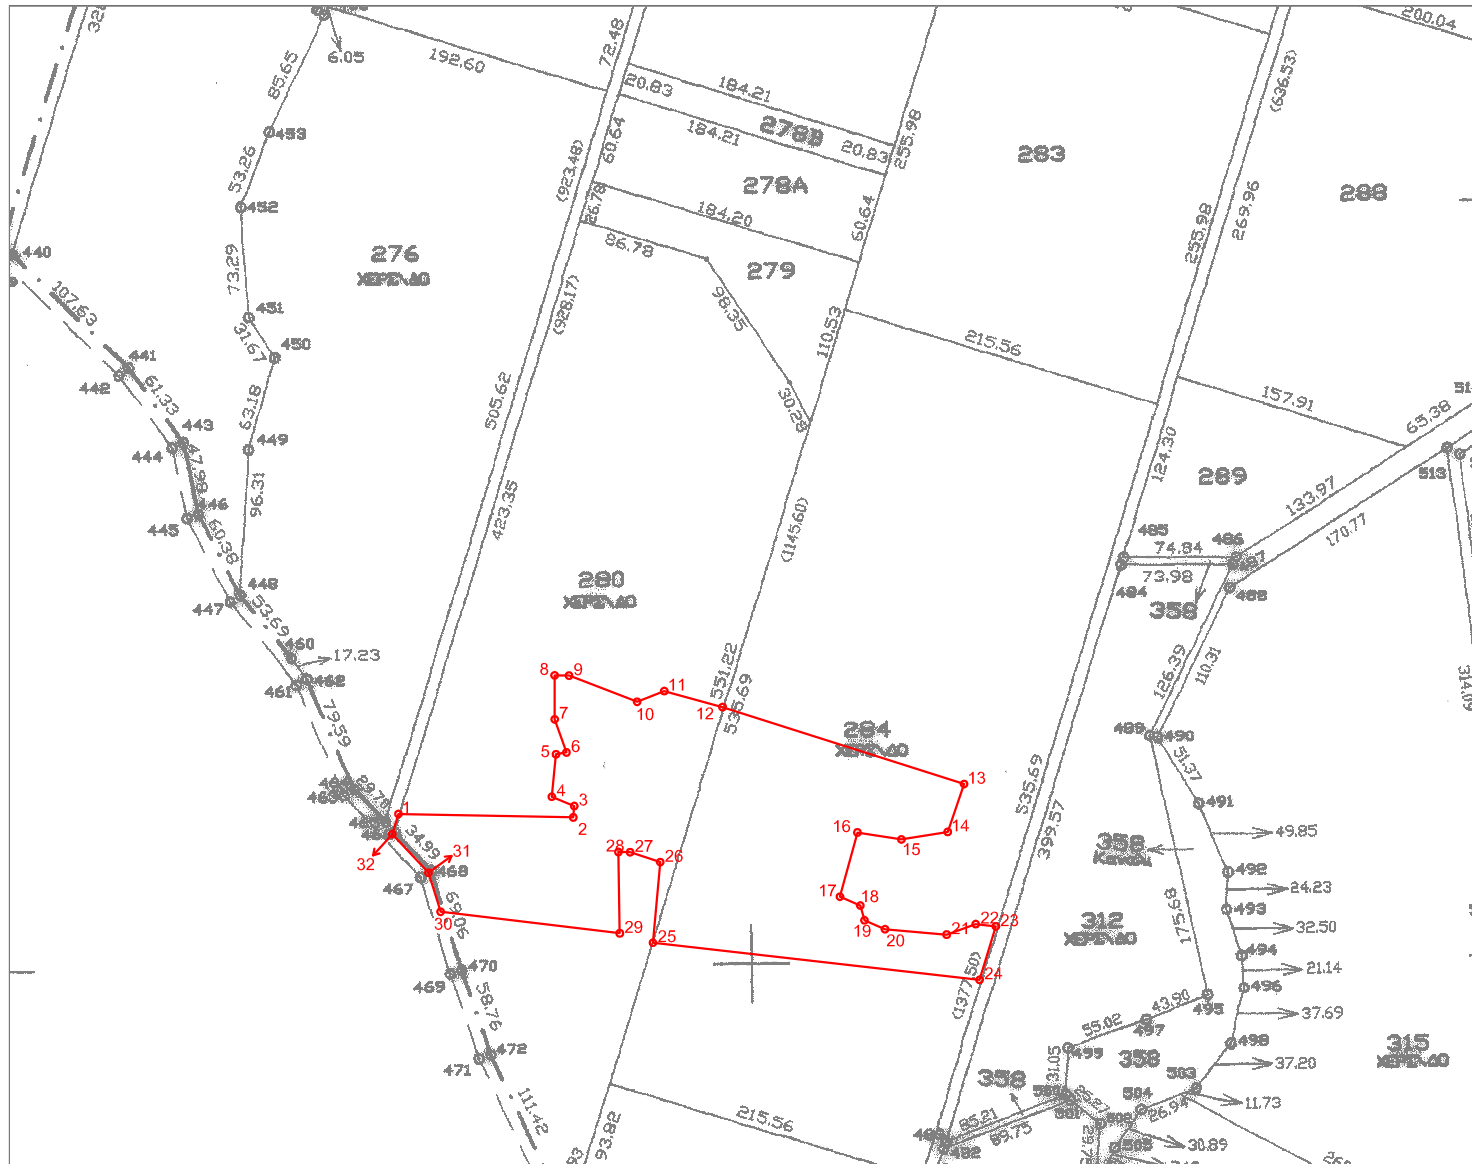

**Συντεταγμένες τεμ. (1-2-3-4-5-6
 7-8-9-10-11-12-13-14-15-16-17-18
 19-20-21-22-23-24-25-26-27-28-29
 -30-31-32)**
τμήματα τεμ. 280 & 284 σε ΕΓΣΑ ' 87

X=579038.79 Y=4539331.17
 X=579154.41 Y=4539328.90
 X=579155.04 Y=4539336.42
 X=579140.18 Y=4539342.55
 X=579142.97 Y=4539370.63
 X=579149.85 Y=4539371.88
 X=579142.07 Y=4539393.75

X=579142.05 Y=4539422.85
 X=579151.55 Y=4539422.68
 X=579196.61 Y=4539405.40
 X=579214.56 Y=4539412.42
 X=579253.09 Y=4539401.89
 X=579412.79 Y=4539351.00
 X=579401.95 Y=4539319.33
 X=579371.35 Y=4539314.31
 X=579342.25 Y=4539318.94
 X=579330.71 Y=4539276.49
 X=579344.22 Y=4539270.58
 X=579346.92 Y=4539260.89
 X=579360.50 Y=4539254.99

X=579401.26 Y=4539251.42
 X=579420.51 Y=4539258.35
 X=579433.78 Y=4539256.77
 X=579423.04 Y=4539221.48
 X=579207.07 Y=4539246.04
 X=579211.87 Y=4539299.34
 X=579191.94 Y=4539305.87
 X=579184.22 Y=4539306.04
 X=579185.13 Y=4539252.28
 X=579066.64 Y=4539266.54
 X=579058.61 Y=4539292.30
 X=579034.74 Y=4539317.86

E= 41455.88 τ.μ.

ΘΕΩΡΗΘΗΚΕ

Ξάνθη 22-1-2015
 Ο Εκτελεσάς την εργασία

Ξάνθη 22 / 1 / 2015
 Η προϊστάμενη του τμήματος
 Τοπογραφίας Εποικισμού και Αναδάσμου

Ξάνθη 22 / 1 / 2015
 Με εντολή Περιφερειάρχη Α.Μ.Θ.
 Ο Προϊστάμενος της Διεύθυνσης
 Αγροτικής Οικονομίας και Κτηνιατρικής