


ΕΛΛΗΝΙΚΗ ΔΗΜΟΚΡΑΤΙΑ  
ΠΕΡΙΦΕΡΕΙΑ ΑΝΑΤ. ΜΑΚΕΔΟΝΙΑΣ-ΘΡΑΚΗΣ

ΓΕΝΙΚΗ ΔΙΕΥΘΥΝΣΗ ΠΕΡΙΦΕΡΕΙΑΚΗΣ  
ΑΓΡΟΤΙΚΗΣ ΟΙΚΟΝΟΜΙΑΣ ΚΑΙ ΚΤΗΝΙΑΤΡΙΚΗΣ

ΔΙΕΥΘΥΝΣΗ ΑΓΡΟΤΙΚΗΣ ΟΙΚΟΝΟΜΙΑΣ & ΚΤΗΝΙΑΤΡΙΚΗΣ  
ΠΕΡΙΦΕΡΕΙΑΚΗΣ ΕΝΟΤΗΤΑΣ ΞΑΝΘΗΣ

ΤΜΗΜΑ ΤΟΠΟΓΡΑΦΙΑΣ ΕΠΟΙΚΙΣΜΟΥ ΚΑΙ ΑΝΑΔΑΣΜΟΥ

ΔΙΑΓΡΑΜΜΑ ΕΚΤΑΣΗΣ ΠΡΟΣ ΠΑΡΑΧΩΡΗΣΗ ΚΑΤΑ ΧΡΗΣΗ  
ΤΜΗΜΑΤΑ ΤΕΜΑΧΙΟΥ 744  
ΑΓΡΟΚΤΗΜΑ << ΜΑΝΔΡΑ >> - Ν. ΞΑΝΘΗΣ  
ΑΝΑΔΑΣΜΟΣ ΕΤΟΥΣ 1990-1996 κλίμακα 1:5000

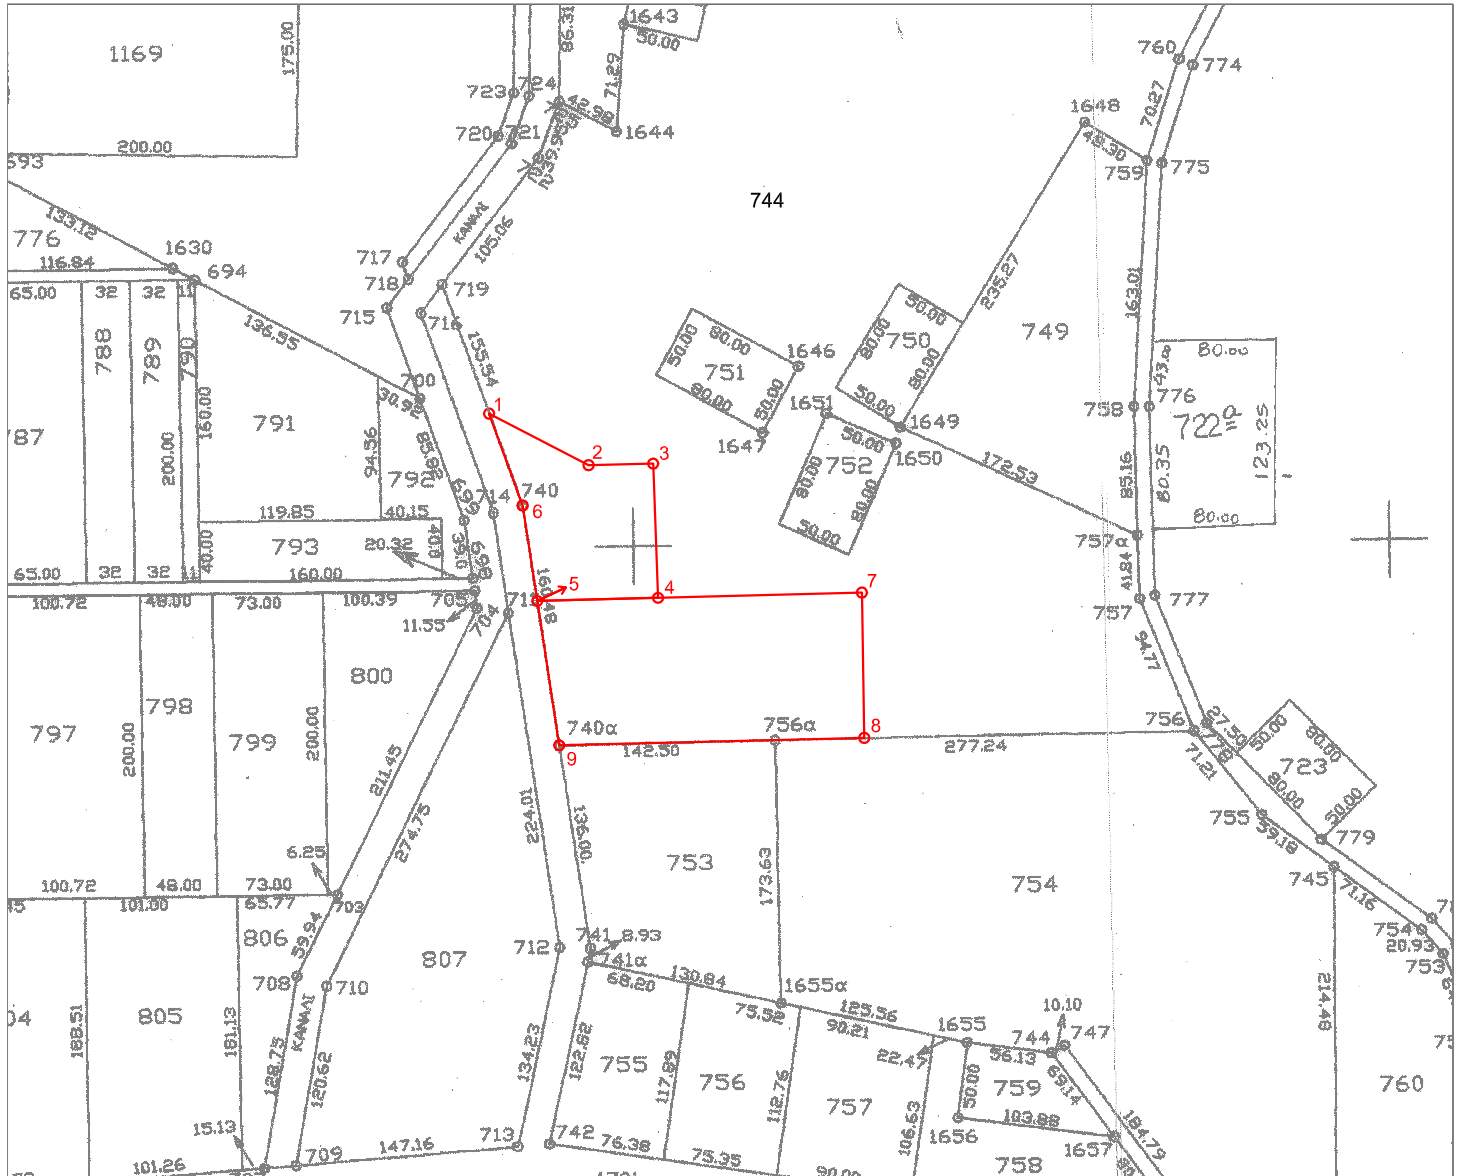

Συντεταγμένες τεμ. ( 1-2-3-4-5-6 )  
τμήμα τεμ. 744 σε ΕΓΣΑ ' 87

X=583173.85 Y=4539362.33  
X=583239.60 Y=4539328.14  
X=583282.30 Y=4539329.20  
X=583285.59 Y=4539240.47  
X=583205.67 Y=4539238.36  
X=583196.04 Y=4539301.52

E= 8572.07 τ.μ.

Συντεταγμένες τεμ. ( 5-4-7-8-9 )  
τμήμα τεμ. 744 σε ΕΓΣΑ ' 87

X=583205.67 Y=4539238.36  
X=583420.31 Y=4539244.02  
X=583421.91 Y=4539147.83  
X=583362.64 Y=4539146.39  
X=583220.22 Y=4539142.92

E= 19988.65 τ.μ.

ΘΕΩΡΗΘΗΚΕ

Ξάνθη 4 / 4 / 2016

Με εντολή Περιφερειάρχη Α.Μ.Θ.

Ο Προϊστάμενος της Διεύθυνσης  
Αγροτικής Οικονομίας και Κτηνιατρικής

Ξάνθη 4 / 4 / 2016  
Ο Εκτελέσας την εργασία

Ξάνθη 4 / 4 / 2016

Η προϊσταμένη του τμήματος  
Τοπογραφίας Εποικισμού και Αναδάσμου  
α/α

ΑΝΑΣΤΑΣΙΑΚΗΣ ΒΑΣΙΛΕΙΟΣ  
Τ.Ε. ΤΟΠΟΓΡΑΦΟΣ ΜΗΧΑΝΙΚΟΣ  
με βαθμό Δ'

ΤΣΑΠΟΥ ΒΑΣΙΛΙΚΗ  
ΠΕ ΑΓΡΟΝΟΜΩΝ ΤΟΠΟΓΡΑΦΩΝ ΜΗΧΑΝΙΚΩΝ

ΓΚΑΖΙΝΟΣ ΚΩΝ/ΝΟΣ  
ΚΤΗΝΙΑΤΡΟΣ