


4500100
4500050
4500000
4499950
4499900

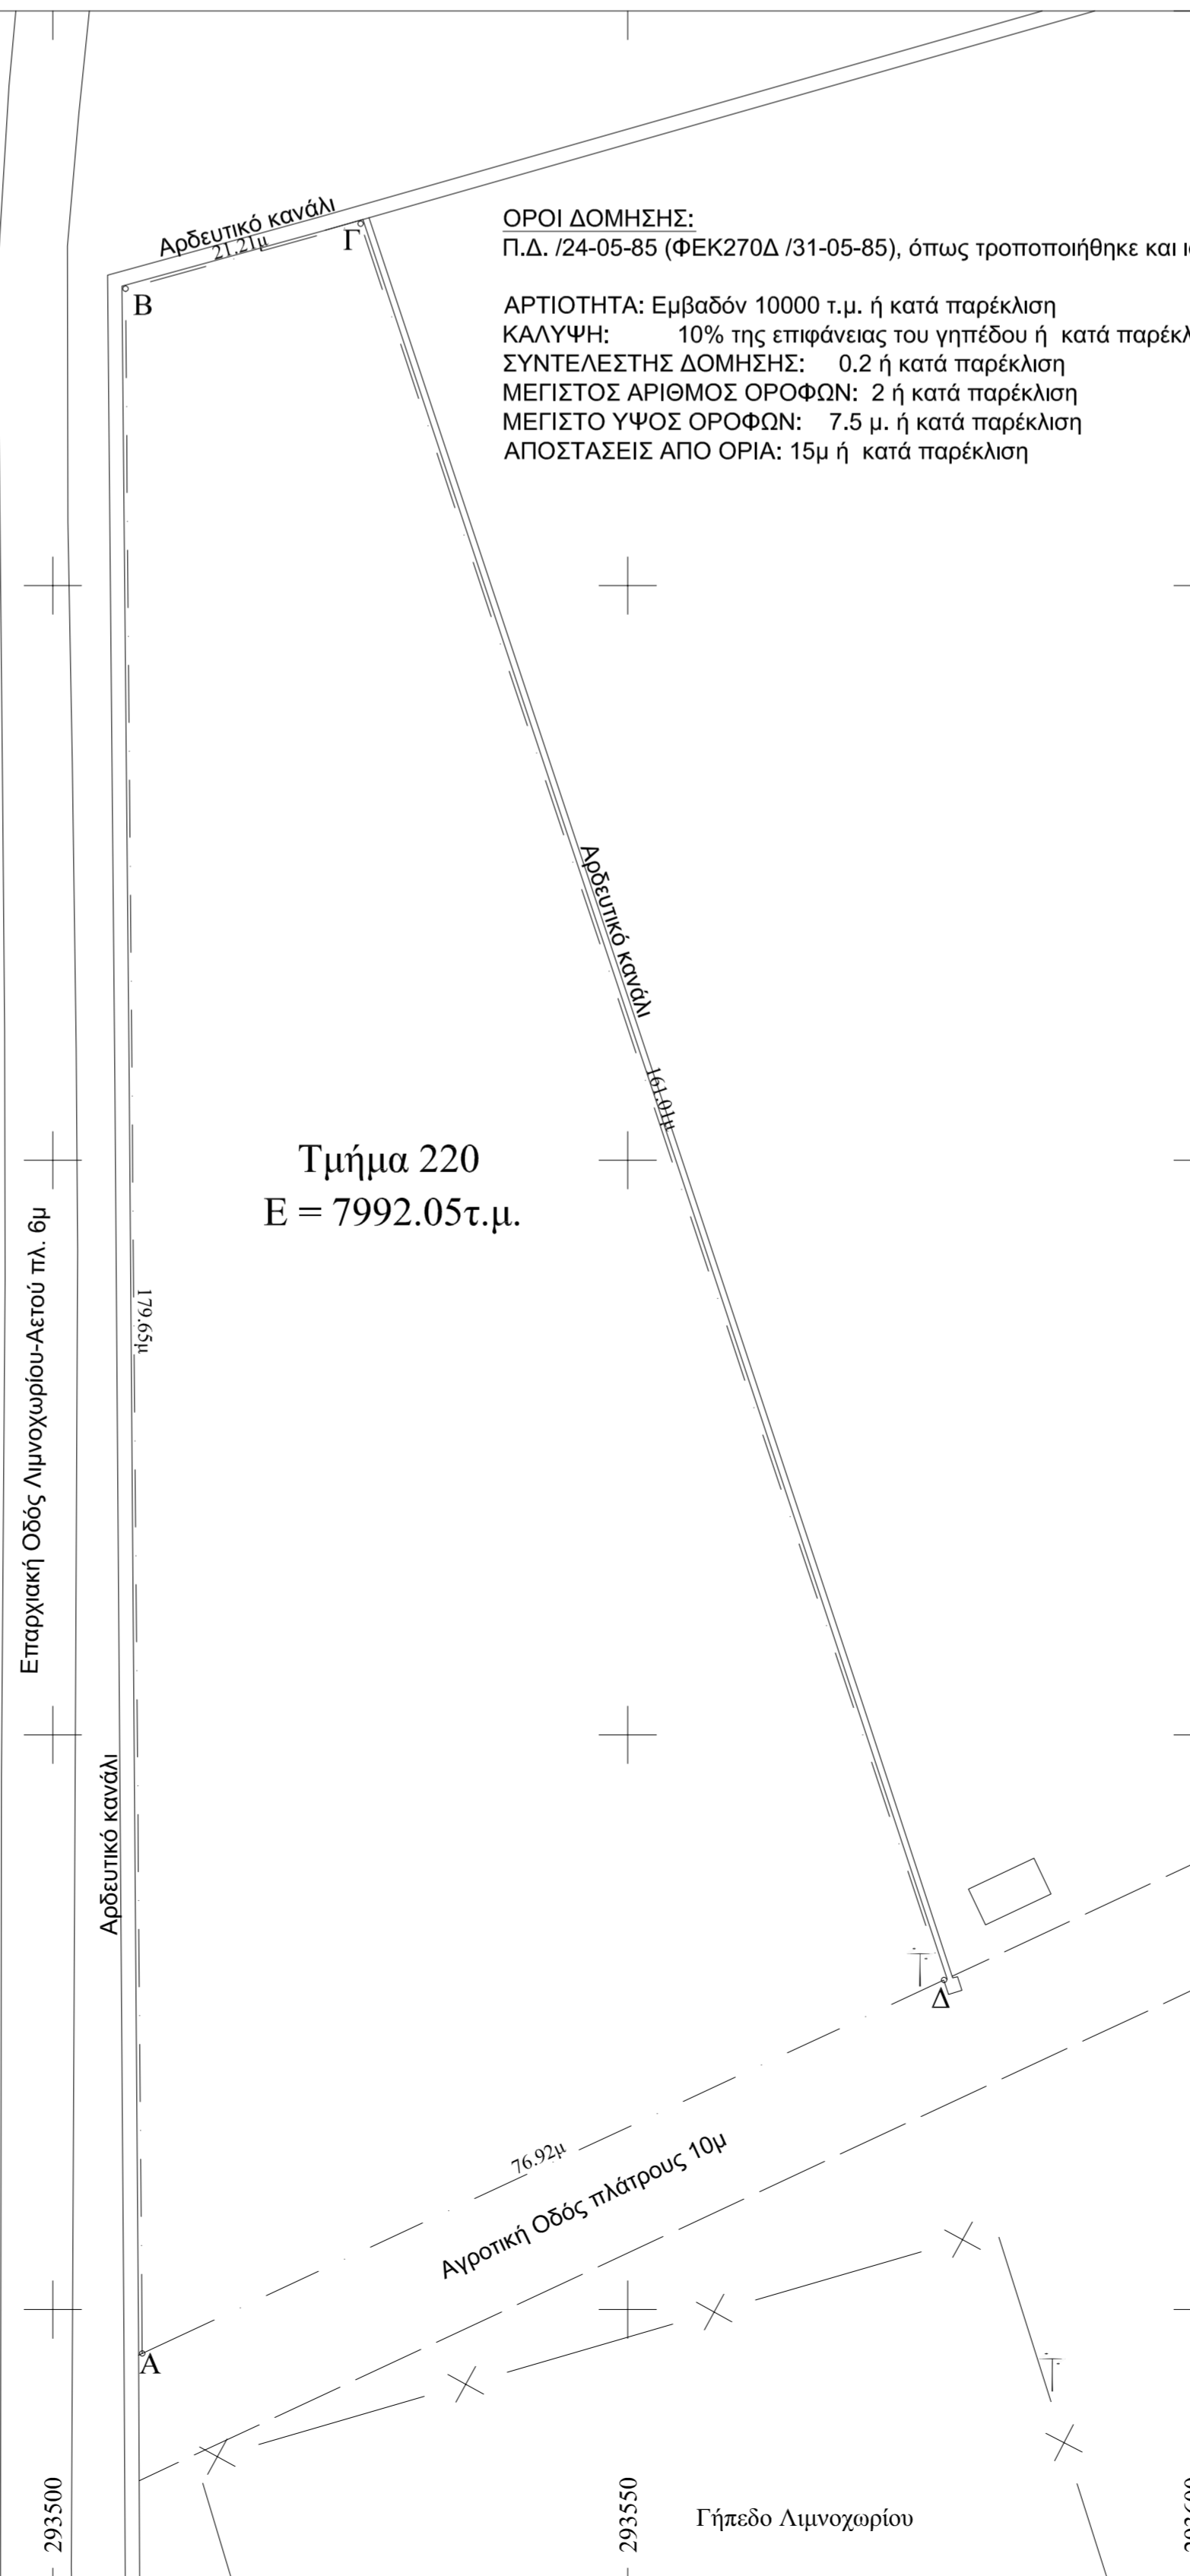

ΟΡΟΙ ΔΟΜΗΣΗΣ:
Π.Δ. /24-05-85 (ΦΕΚ270Δ /31-05-85), όπως τροποποιήθηκε και ισχύει.
ΑΡΤΙΟΤΗΤΑ: Εμβαδόν 10000 τ.μ. ή κατά παρέκκλιση
ΚΑΛΥΨΗ: 10% της επιφάνειας του γηπέδου ή κατά παρέκκλιση
ΣΥΝΤΕΛΕΣΤΗΣ ΔΟΜΗΣΗΣ: 0.2 ή κατά παρέκκλιση
ΜΕΓΙΣΤΟ ΑΡΙΘΜΟΣ ΟΡΟΦΩΝ: 2 ή κατά παρέκκλιση
ΜΕΓΙΣΤΟ ΥΨΟΣ ΟΡΟΦΩΝ: 7.5 μ. ή κατά παρέκκλιση
ΑΠΟΣΤΑΣΕΙΣ ΑΠΟ ΟΡΙΑ: 15μ ή κατά παρέκκλιση

ΣΤΟΙΧΕΙΑ ΑΓΡΟΤΕΜΑΧΙΟΥ ΑΒΓΔΑ
(ΤΜΗΜΑ 220 ΔΙΑΝΟΜΗΣ ΛΙΜΝΟΧΩΡΙΟΥ 1928
ΑΝΑΜΟΡΦΩΣΙΣ 1961)

ΣΤΟΙΧΕΙΑ ΕΓΣΑ '87

α/α	X (m)	Y (m)	S (m)
A	293507.78	4499896.19	179.65
B	293506.32	4500075.83	21.21
Γ	293526.77	4500081.49	161.01
Δ	293577.50	4499928.68	76.92
A	293507.78	4499896.19	76.92

E = 7992.05τ.μ.

ΣΤΟΙΧΕΙΑ ΗΑΤΤ(40.45,-2.15)

α/α	X (m)	Y (m)
A	7765.25	-13588.53
B	7785.53	-13582.29
Γ	7840.63	-13733.56
Δ	7771.88	-13768.04

- Οι συντεταγμένες που αναφέρονται στο τοπογραφικό διάγραμμα είναι στο Ελληνικό Γεωδαπικό σύστημα Αναφοράς 1987 (Ε.Γ.Σ.Α.87)
- Η εξάρτηση από το Ε.Γ.Σ.Α. '87 πραγματοποιήθηκε κάνοντας χρήση του δικτύου URANUS της TOPCON.

ΥΠΕΥΘΥΝΗ ΔΗΛΩΣΗ ΙΔΙΟΚΤΗΤΗ

Η υπογράφουσα Χασάπη Δήμητρα δηλώνω υπεύθυνα ότι τα όρια που υπέδειξα προς αποτύπωση είναι αληθή και ορθά.

η Δηλούσα

ΒΕΒΑΙΩΣΗ Ν.651/77

- Βεβαιώνεται ότι τα όρια του αγροτεμαχίου, με στοιχεία Α,Β,Γ,Δ,Α, προκύπτουν από υπόδειξη .
- Βρίσκεται εκτός ορίων του οικισμού Λιμνοχωρίου και είναι μη άρπιο σύμφωνα με τις ισχύουσες διατάξεις .
- Δεν υπάρχει στις διατάξεις του Ν.1337/83 και συνεπώς δεν οφείλει εισφορά σε γη και χρήμα.
- Δεν διέρχονται γραμμές μεταφοράς ρεύματος υψηλής τάσης και ρέμα σε απόσταση 20.00μ .
- Η περιοχή δεν τελεί υπό σύνταξη κτηματολογίου.
- Είναι εντός περιοχών NATURA με κωδικό GR 1340008 (Λίμνες Χειμαδίδας και Ζάζαρης).

Ο Μηχανικός

Εργοδότης:	Χασάπη Δήμητρα
Έργο:	Αποτύπωση Τμήματος Κοινόχρηστου Αγροτεμαχίου 220 Αναμόρφωσης 1961 Λιμνοχωρίου
Θέση:	Τ.Κ. Λιμνοχωρίου Δ.Ε. Αετού -Δήμος Αμυνταίου Π.Ε. Φλώρινας
Μελετητής:	Ιωάννης Στ. Μπίρος Αγρονόμος Τοπογράφος Μηχανικός (Διμήρχου Αναστ. Σούλα 4, Φλώρινα)
Θέμα Σχεδίου:	Αριθμός Σχεδίου:
Τοπογραφικό διάγραμμα	T1
ΚΛΙΜΑΚΑ:	1:500
ΦΛΩΡΙΝΑ	
ΧΡΟΝΟΣ ΜΕΛΕΤΗΣ:	ΦΕΒΡΟΥΑΡΙΟΣ 2016
Ο ΣΥΝΤΑΞΑΣ:	Η ΥΠΗΡΕΣΙΑ: