


# ΑΠΟΣΠΑΣΜΑ ΑΡΓΟΚΤΗΜΑΤΟΣ "ΓΑΛΗΨΟΣ"

ΣΥΜΠ/ΚΗ ΔΙΑΝΟΜΗ 1975  
ΚΛΙΜΑΚΑ 1: 5000

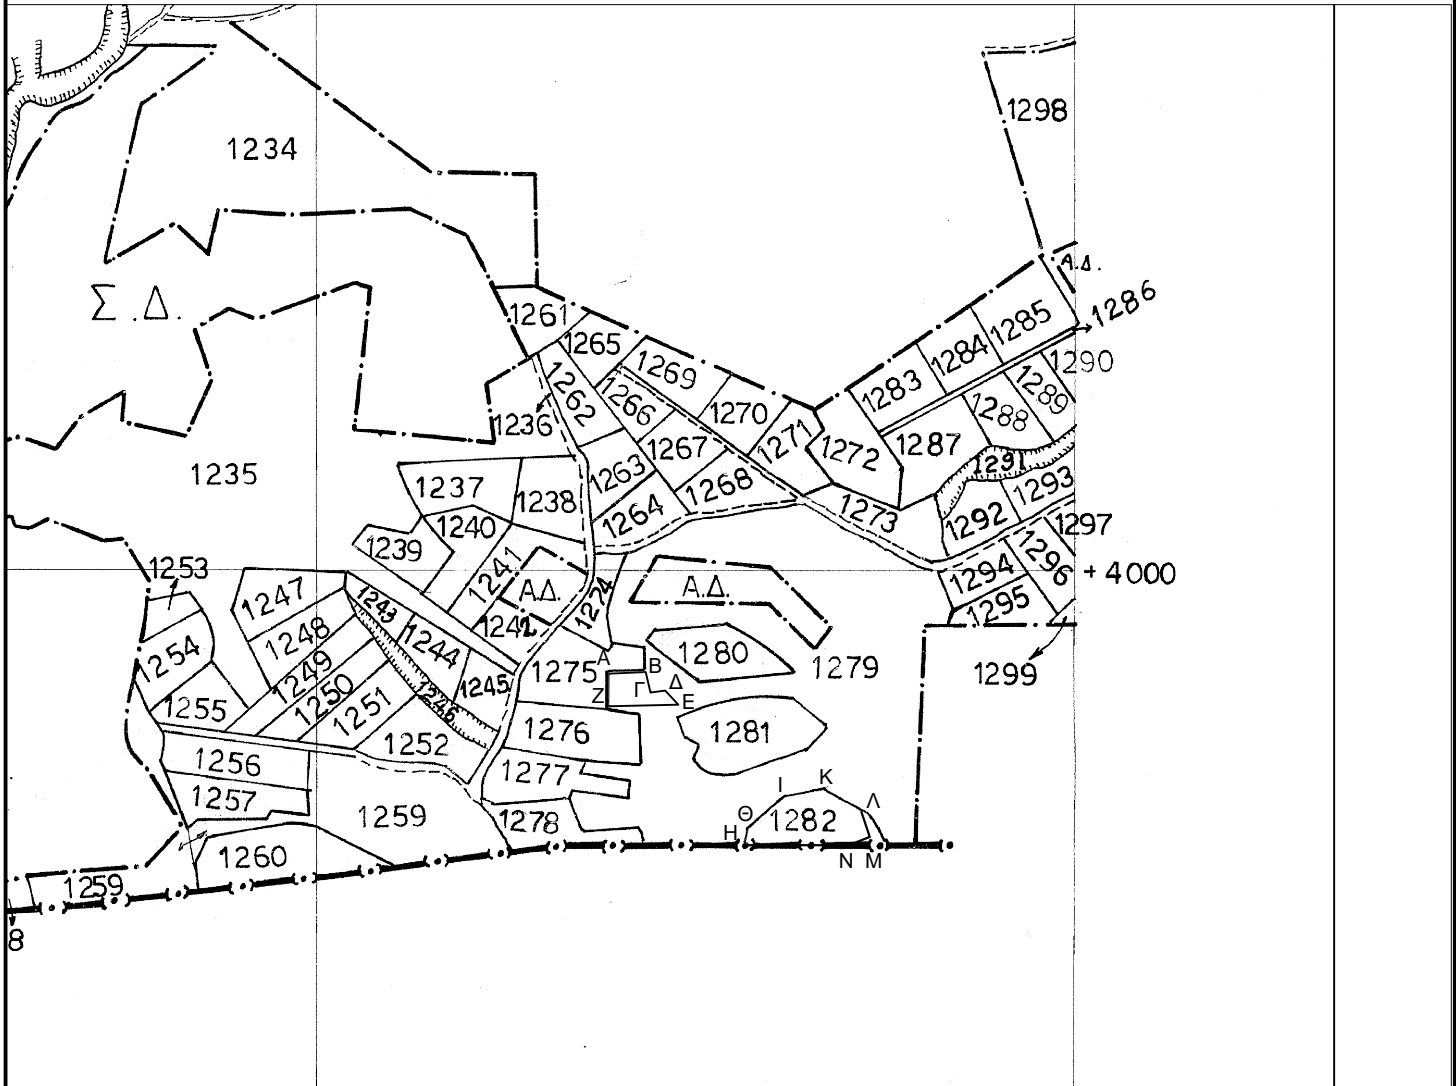

ΕΓΣΑ 87



Τμήμα ΑΒΓΔΕΖΑ του 1279, έκτασης **715.22** τμ :

X= 494876,45 Y=4514726,05	X= 494901,03 Y=4514727,05	X= 494904,22 Y=4514713,45
X= 494913,93 Y=4514714,79	X= 494922,68 Y=4514705,54	X= 494876,34 Y=4514704,37

Τμήμα ΗΘΙΚΑΜΝΗ του 1282, έκτασης **2206.03** τμ :

X= 494956,90 Y=4514612,52	X= 494972,39 Y=4514629,71	X= 494993,69 Y=4514642,42
X= 495018,51 Y=4514648,53	X= 495044,27 Y=4514632,75	X= 495049,19 Y=4514618,06
X= 495035,44 Y=4514612,44		