



ΑΠΟΣΠΑΣΜΑ ΟΡΘΟΦΩΤΟΧΑΡΤΗ ΚΤΗΜΑΤΟΛΟΓΙΟΥ - Κ: 1/2500

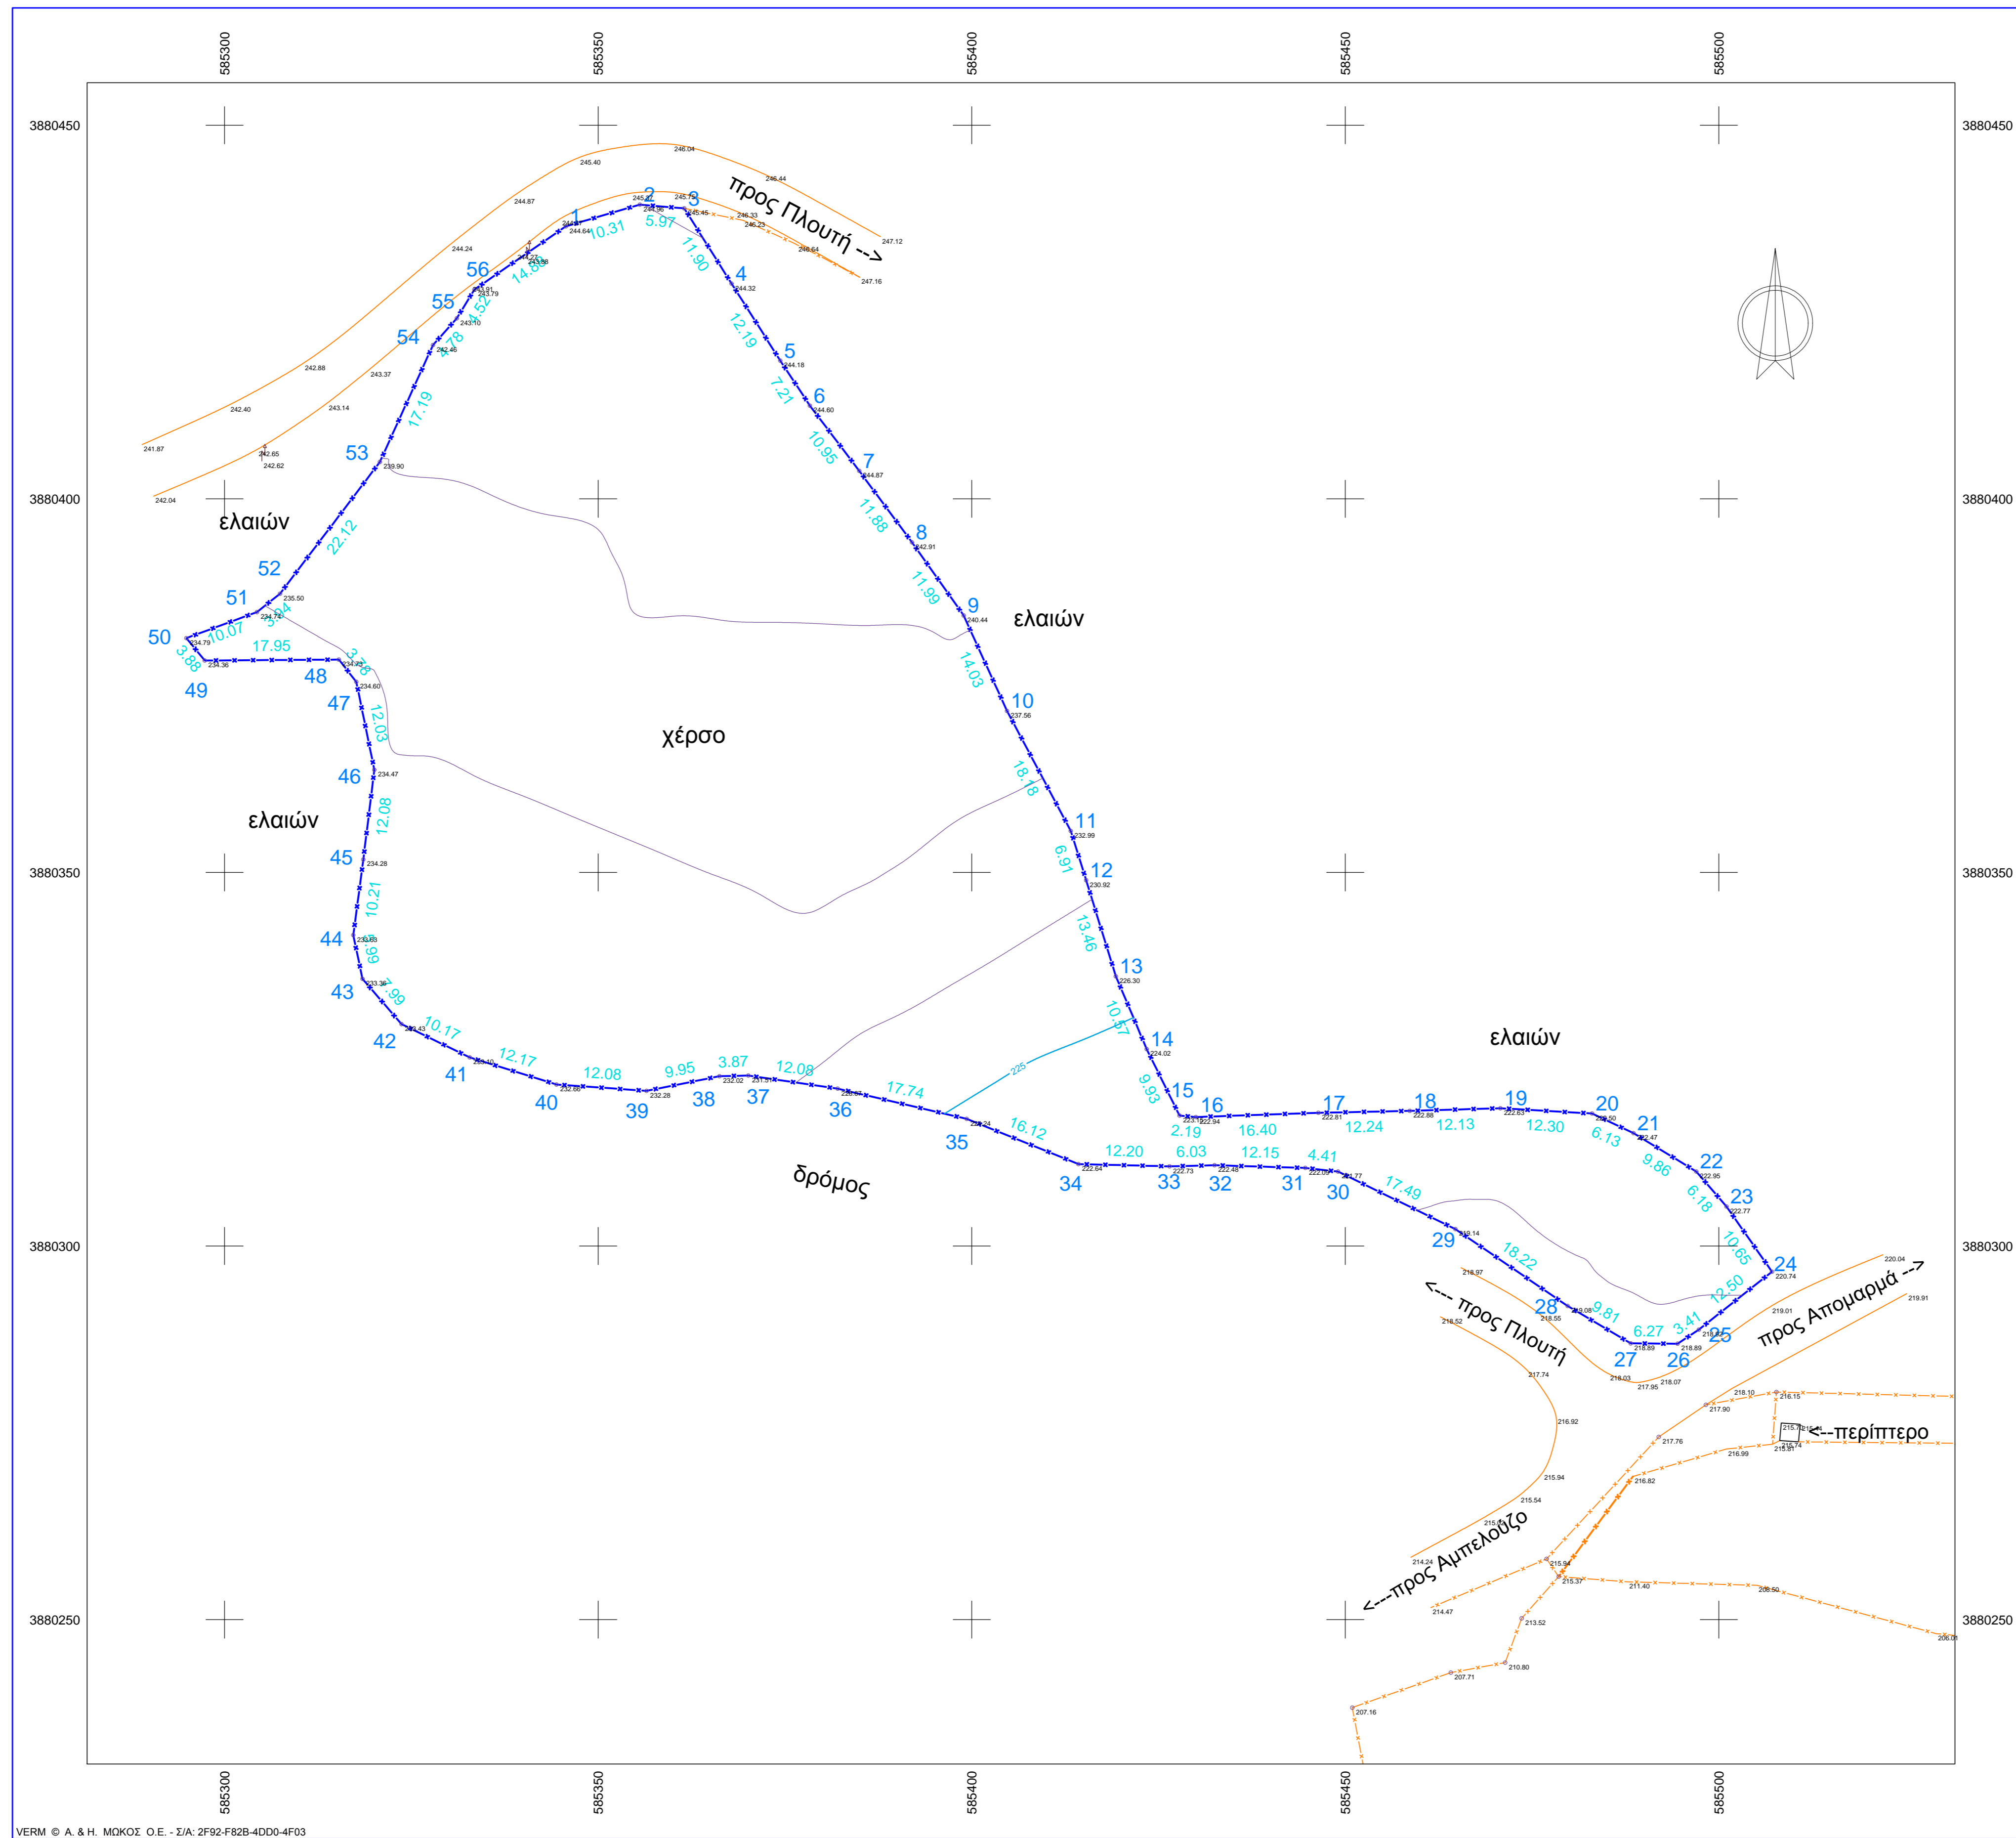

ΑΠΟΣΠΑΣΜΑ Φ.Χ. Γ.Υ.Σ. 9547/3 - Κ: 1/5000

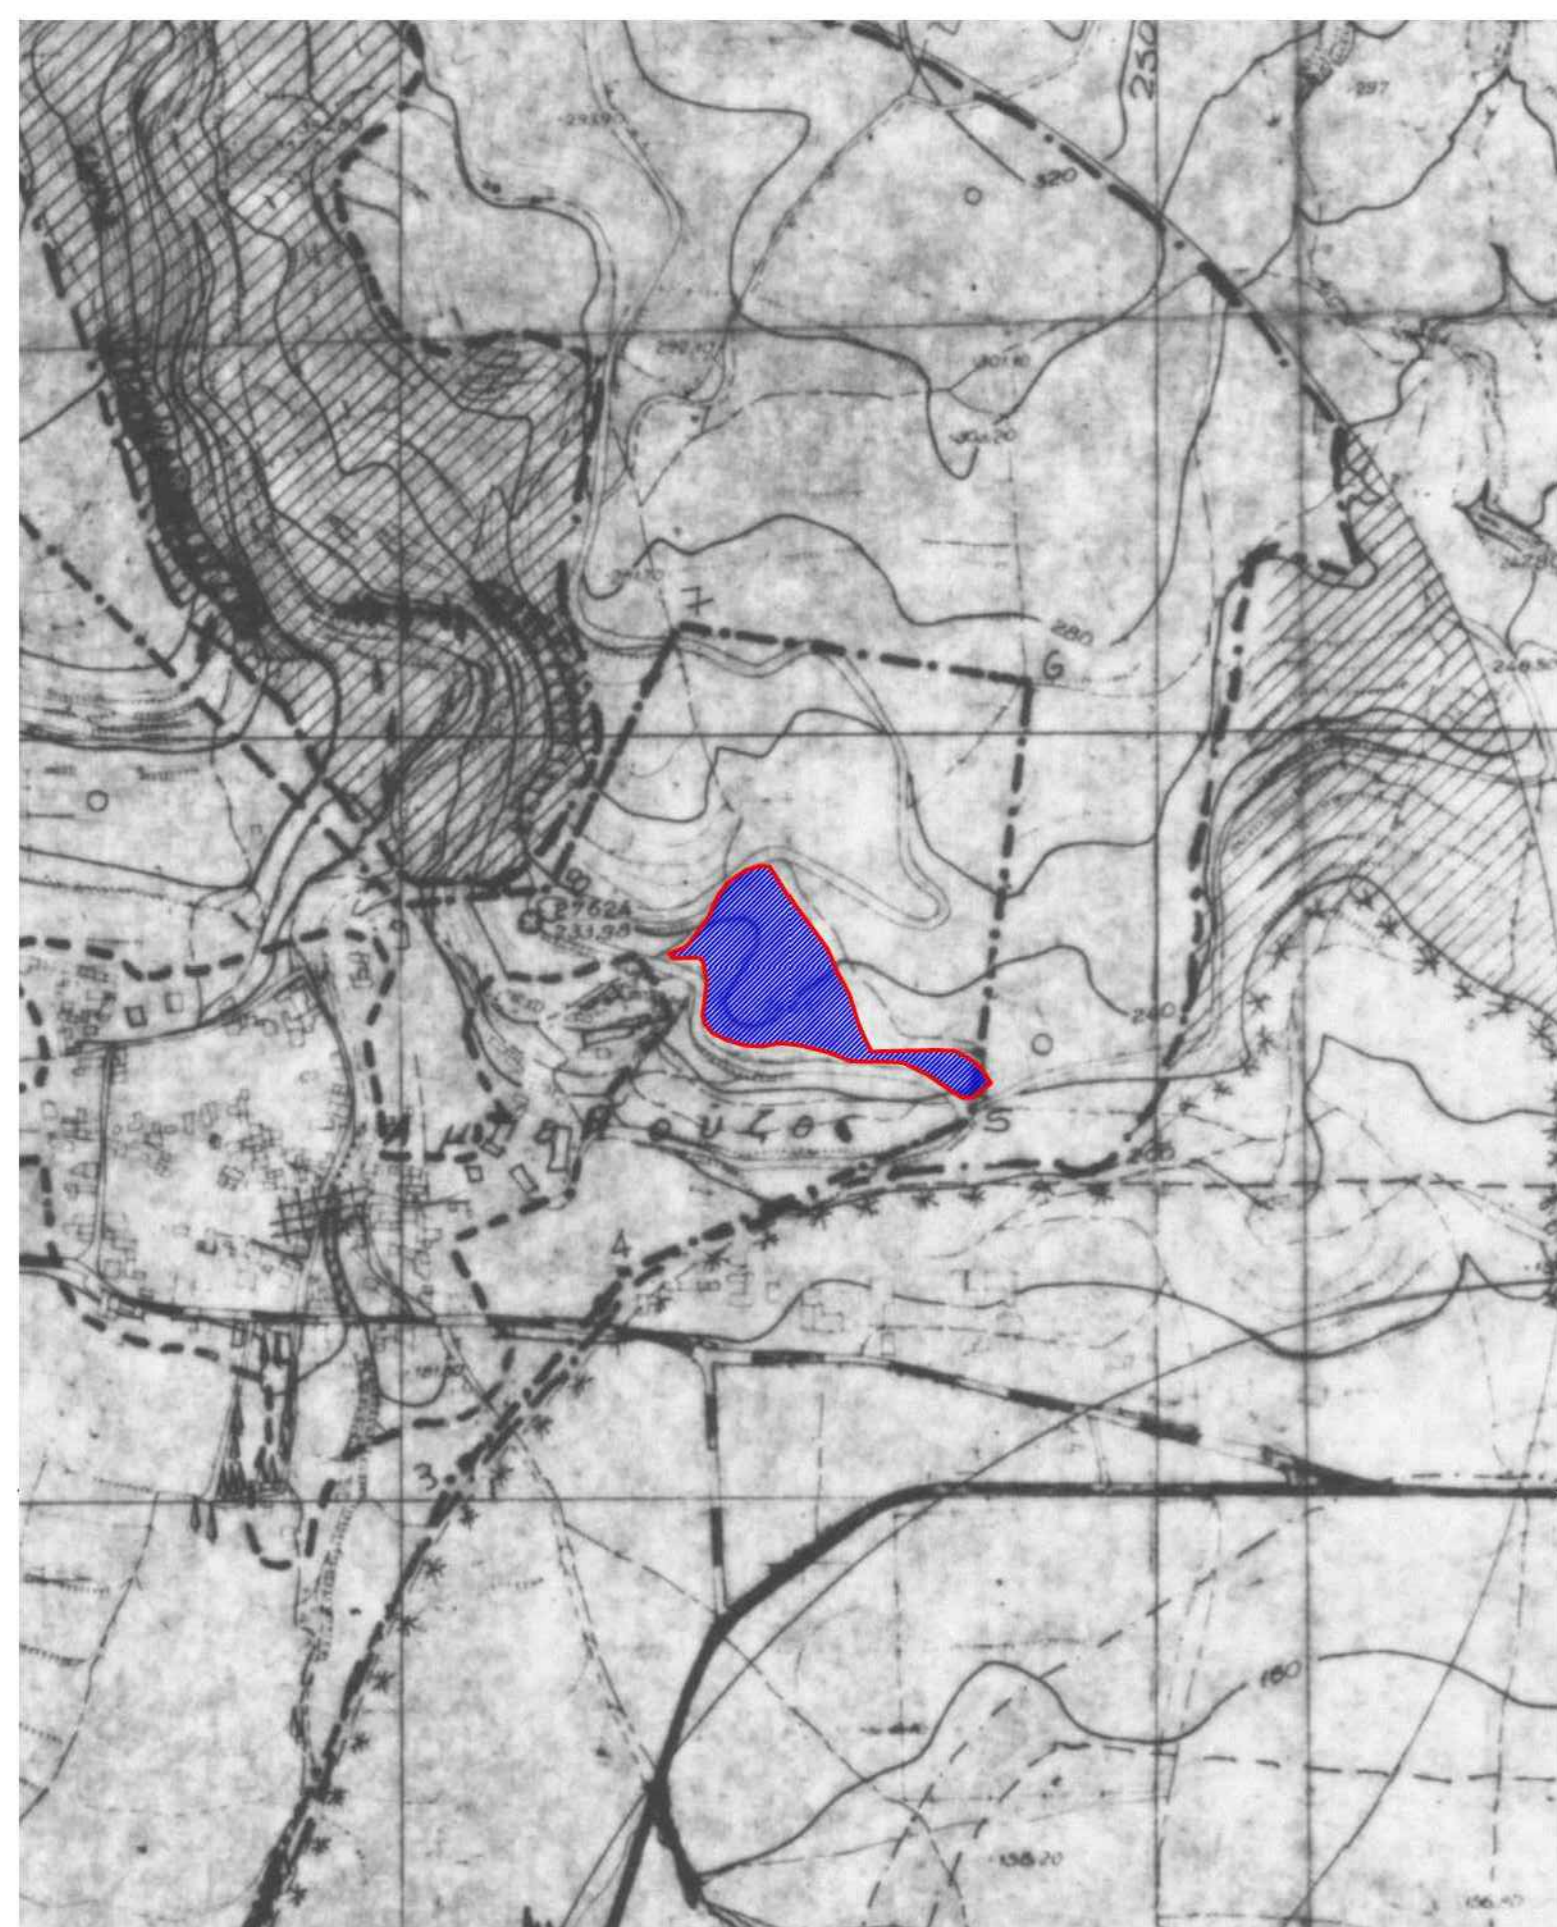

| Σημείο | X (m) | Y (m) | Σημείο | X (m) | Y (m) | Σημείο | X (m) | Y (m) |
|--------|------------|-------------|--------|------------|-------------|--------|------------|-------------|
| 1 | 585345.679 | 3880436.469 | 2 | 585355.577 | 3880428.372 | 3 | 585361.524 | 3880428.872 |
| 4 | 585367.857 | 3880428.802 | 5 | 585374.374 | 3880418.498 | 6 | 585378.340 | 3880412.471 |
| 7 | 585384.944 | 3880403.741 | 8 | 585392.001 | 3880394.178 | 9 | 585398.924 | 3880384.384 |
| 10 | 585404.728 | 3880371.614 | 11 | 585413.280 | 3880355.557 | 12 | 585415.316 | 3880348.955 |
| 13 | 585419.294 | 3880336.087 | 14 | 585423.417 | 3880326.364 | 15 | 585427.812 | 3880317.464 |
| 16 | 585429.997 | 3880317.265 | 17 | 585446.392 | 3880317.835 | 18 | 585458.626 | 3880318.093 |
| 19 | 585470.754 | 3880318.442 | 20 | 585483.029 | 3880317.741 | 21 | 585488.947 | 3880315.120 |
| 22 | 585496.979 | 3880309.978 | 23 | 585501.023 | 3880305.299 | 24 | 585507.115 | 3880296.564 |
| 25 | 585497.218 | 3880308.809 | 26 | 585484.471 | 3880298.932 | 27 | 585488.197 | 3880296.979 |
| 28 | 585479.761 | 3880291.977 | 29 | 585464.733 | 3880302.272 | 30 | 585449.027 | 3880309.972 |
| 31 | 585444.645 | 3880310.456 | 32 | 585432.499 | 3880310.817 | 33 | 585426.475 | 3880310.666 |
| 34 | 585414.262 | 3880310.973 | 35 | 585399.333 | 3880317.018 | 36 | 585382.056 | 3880321.065 |
| 37 | 585370.101 | 3880322.620 | 38 | 585366.235 | 3880322.729 | 39 | 585356.474 | 3880320.774 |
| 40 | 585344.425 | 3880321.619 | 41 | 585332.810 | 3880325.247 | 42 | 585323.674 | 3880329.708 |
| 43 | 585318.458 | 3880335.759 | 44 | 585317.227 | 3880341.618 | 45 | 585318.066 | 3880351.742 |
| 46 | 585320.041 | 3880363.733 | 47 | 585317.629 | 3880375.516 | 48 | 585315.292 | 3880378.485 |
| 49 | 585297.338 | 3880378.361 | 50 | 585294.962 | 3880381.360 | 51 | 585304.329 | 3880384.848 |
| 52 | 585307.415 | 3880387.302 | 53 | 585337.780 | 3880404.634 | 54 | 585327.891 | 3880421.983 |
| 55 | 585331.073 | 3880424.155 | 56 | 585333.433 | 3880428.011 | | | |

| Γειωτήριο | 1 | 2 | 3 | 4 | 5 | 6 | 7 | 8 | 9 | 10 | 11 | 12 | |
|---|
| 13 | 14 | 15 | 16 | 17 | 18 | 19 | 20 | 21 | 22 | 23 | 24 | |
| 25 | 26 | 27 | 28 | 29 | 30 | 31 | 32 | 33 | 34 | 35 | 36 | |
| 37 | 38 | 39 | 40 | 41 | 42 | 43 | 44 | 45 | 46 | 47 | 48 | |
| 49 | 50 | 51 | 52 | 53 | 54 | 55 | 56 | |
| Γειωτήριο | Μήκος (m) | Πλάτος | Μήκος (m) | Πλάτος | Μήκος (m) | Πλάτος | Μήκος (m) | Πλάτος | Μήκος (m) | |
| 1-2 | 10.31 | 2-3 | 5.97 | 3-4 | 11.90 | 4-5 | 4.5 | 5-6 | 12.19 | |
| 6-7 | 7.21 | 7-8 | 10.95 | 8-9 | 11.89 | 9-10 | 8.9 | 10-11 | 11.99 | |
| 11-12 | 14.03 | 10-11 | 18.18 | 11-12 | 6.91 | 12-13 | 13.46 | 13-14 | 10.57 | 14-15 | 9.93 | 15-16 | 16.17 | 16-17 | 16.40 | 17-18 | 12.24 | 18-19 | 12.13 | 19-20 | 12.30 | 20-21 | 20.21 | 21-22 | 6.13 | 22-23 | 12.50 | 23-24 | 24.25 | 24-25 | 10.65 | 25-26 | 3.41 | 26-27 | 6.27 | 27-28 | 9.81 | 28-29 | 18.22 | 29-30 | 17.49 | 30-31 | 4.41 | 31-32 | 12.16 | 32-33 | 32.33 | 33-34 | 12.20 | 34-35 | 16.12 | 35-36 | 17.74 | 36-37 | 12.08 | 37-38 | 3.87 | 38-39 | 9.95 | 39-40 | 12.08 | 40-41 | 12.17 | 41-42 | 10.17 | 42-43 | 7.89 | 43-44 | 5.99 | 44-45 | 10.21 | 45-46 | 12.08 | 46-47 | 12.03 | 47-48 | 3.78 | 48-49 | 17.95 | 49-50 | 3.88 | 50-51 | 10.07 | 51-52 | 3.94 | 52-53 | 22.12 | 53-54 | 17.19 | 54-55 | 4.78 | 55-56 | 4.52 | 56-1 | 14.88 |

ΠΕΡΙΦΕΡΕΙΑ ΚΡΗΤΗΣ
Δ/ΝΣΗ ΑΓΡΟΤΙΚΗΣ ΟΙΚΟΝΟΜΙΑΣ & ΚΤΗΝΙΑΤΡΙΚΗΣ
Π.Ε. ΗΡΑΚΛΕΙΟΥ
ΤΜΗΜΑ ΤΟΠΟΓΡΑΦΙΑΣ ΕΠΟΙΚΙΣΜΟΥ & ΑΝΑΔΑΣΜΟΥ

ΥΠΟΥΡΓΕΙΟ ΑΓΡΟΤΙΚΗΣ ΑΝΑΠΤΥΞΗΣ ΚΑΙ ΤΡΟΦΙΜΩΝ

ΑΠΟΤΥΠΩΣΗ ΕΚΤΑΣΗΣ

ΚΛΙΜΑΚΑ
1: 500

Προβλεπόμενα
ΕΓΧΑ 18'

Καύδαση
5 μ.

ΟΕΣΗ
"ΚΟΠΑΝΙΣΤΡΕΣ", ΕΝΤΟΣ ΟΙΚΙΣΜΟΥ ΑΜΠΕΛΟΥΣ, Τ.Κ ΑΜΠΕΛΟΥΣ
Δ.Ε. ΓΟΡΤΥΝΑΣ, ΔΗΜΟΣ ΓΟΡΤΥΝΑΣ, Π.Ε. ΗΡΑΚΛΕΙΟΥ

ΟΙ ΣΥΝΤΑΞΑΝΤΕΣ
ΓΡΑΦΙΚΗΣ ΓΕΩΡΓΙΟΣ ΜΗΧΑΝΙΚΟΣ ΕΡΓΩΝ ΥΠΟΔΟΜΗΣ Τ.Ε.
ΚΟΥΒΙΔΑΚΗ ΕΛΕΝΗ Π.Ε. ΤΟΠΟΓΡΑΦΟΣ ΜΗΧΑΝΙΚΟΣ

ΑΡ. ΣΧΕΔΙΟΥ
T-1
ΗΜΕΡΟΜΗΝΙΑ
ΜΑΪΟΣ 2015

ΕΓΚΡΙΘΗΚΕ
Ο ΠΡΟΪΣΤΑΜΕΝΟΣ ΤΟΥ ΤΜΗΜΑΤΟΣ
ΤΟΠΟΓΡΑΦΙΑΣ ΑΝΑΔΑΣΜΟΥ & ΕΠΟΙΚΙΣΜΟΥ
Ο/Θ

ΘΕΩΡΗΘΗΚΕ
Η ΔΙΕΥΘΥΝΤΡΙΑ

ΚΟΥΒΙΔΑΚΗ ΕΛΕΝΗ
Π.Ε. ΤΟΠΟΓΡΑΦΟΣ ΜΗΧΑΝΙΚΟΣ

ΚΑΟΥΡΗ ΣΤΡΑΤΟΥΛΑ
ΓΕΩΤΕΧΝΙΚΟΣ Π.Ε.