


ΑΓΡΟΚΤΗΜΑ ΠΟΡΙΑΣ ΚΑΣΤΟΡΙΑΣ (ΑΝΑΔΑΣΜΟΣ ΕΤΟΥΣ 2005-2008)
 ΑΠΟΣΠΑΣΜΑ Α/Φ ΠΗΓΗ ΕΘΝΙΚΟ ΚΤΗΜΑΤΟΛΟΓΙΟ
 ΑΡΙΘΜΟΣ ΤΕΜΑΧΙΟΥ 155 Ε=2.215τ.μ.

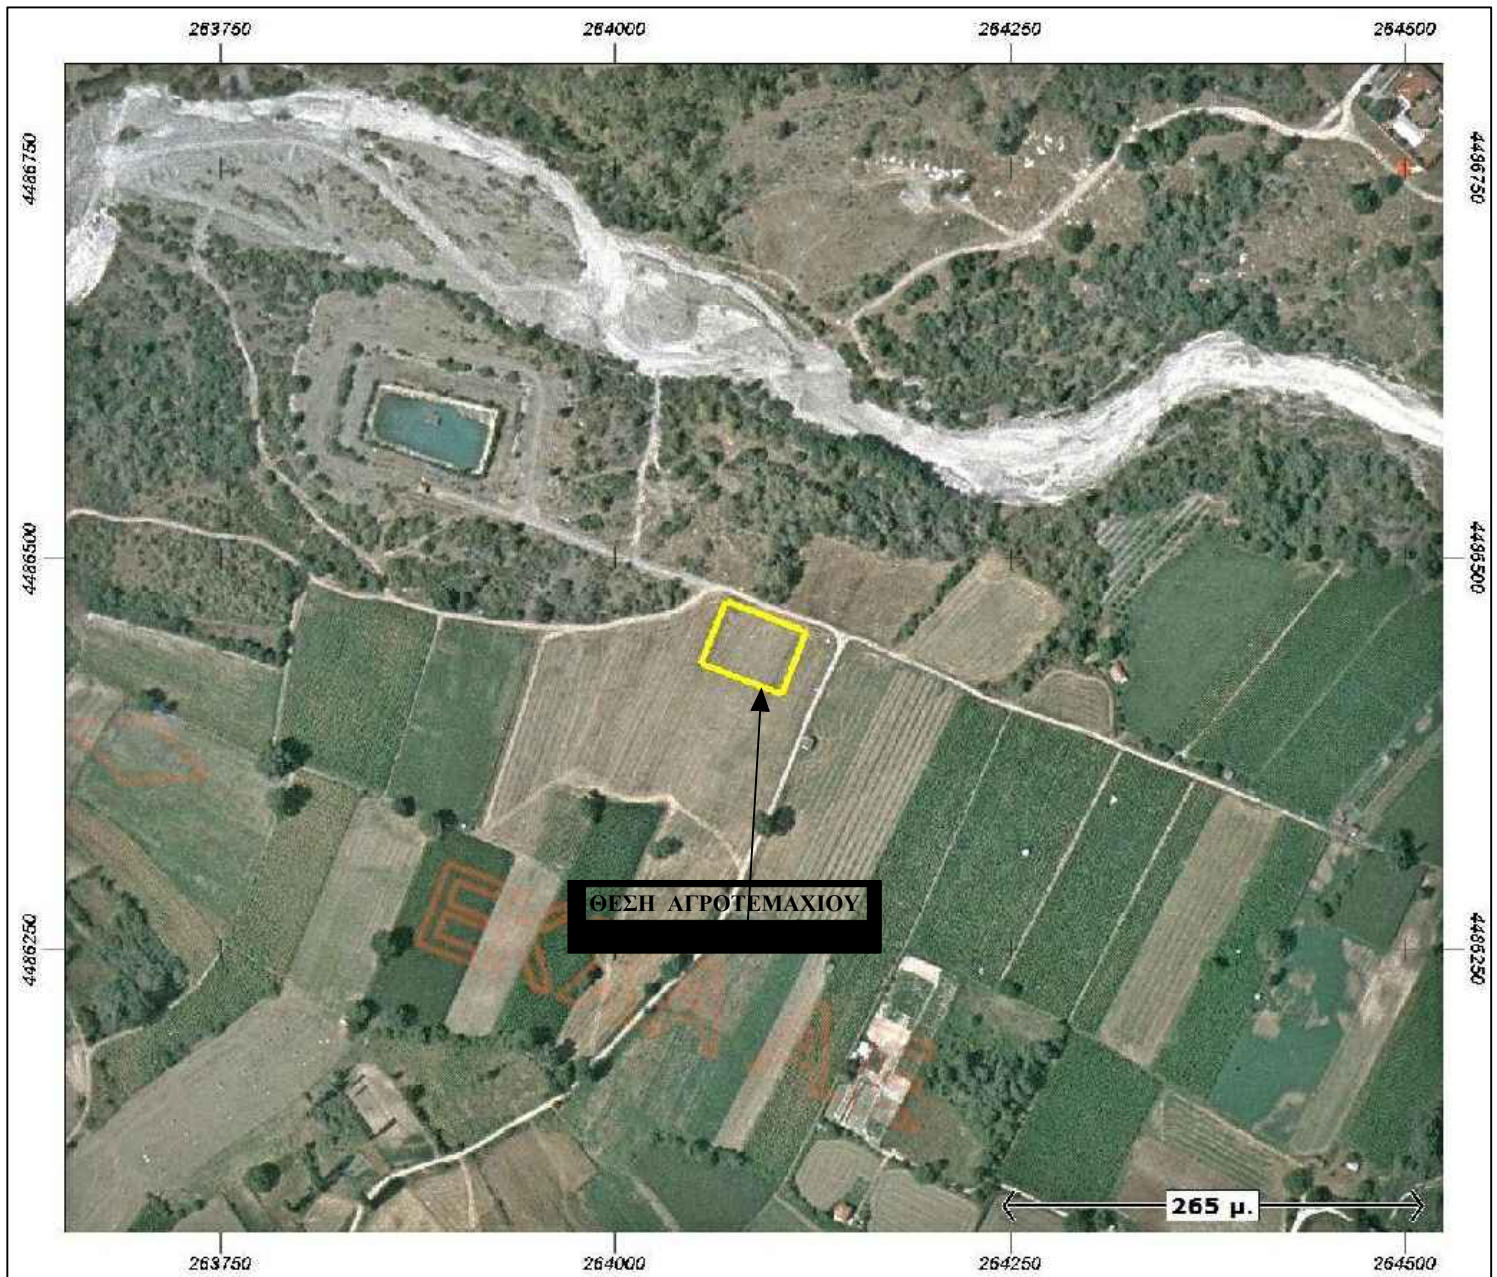

Πίνακας Συντεταγμένων των κορυφών του Α,Β,Γ.....
 Εμβαδόν τεμαχίου = 2215.50 τ.μ. - Περίμετρος = 189.76 μ.

| α/α | X | Y | Αποστάσεις |
|-----|-----------|------------|--------------|
| Α | 264120.03 | 4486452.33 | ---- |
| Β | 264104.81 | 4486413.70 | Α - Β: 41.52 |
| Γ | 264055.18 | 4486433.68 | Β - Γ: 53.51 |
| Δ | 264070.67 | 4486472.20 | Γ - Δ: 41.52 |
| Α | 264120.03 | 4486452.33 | Δ - Α: 53.21 |