


ΑΓΡΟΚΤΗΜΑ ΟΜΟΡΦΟΚΚΛΗΣΙΑΣ ΚΑΣΤΟΡΙΑΣ

Τμήμα ΑΓΡΟΤΕΜΑΧΙΟΥ 1066β Ε=7.550τ.μ.

ΑΝΑΜΟΡΦΩΣΗΣ ΕΤΟΥΣ 1961

ΑΠΟΣΠΑΣΜΑ ΟΡΘΟΦΩΤΟΧΑΡΤΗ

ΠΗΓΗ ΕΘΝΙΚΟ ΚΤΗΜΑΤΟΛΟΓΙΟ

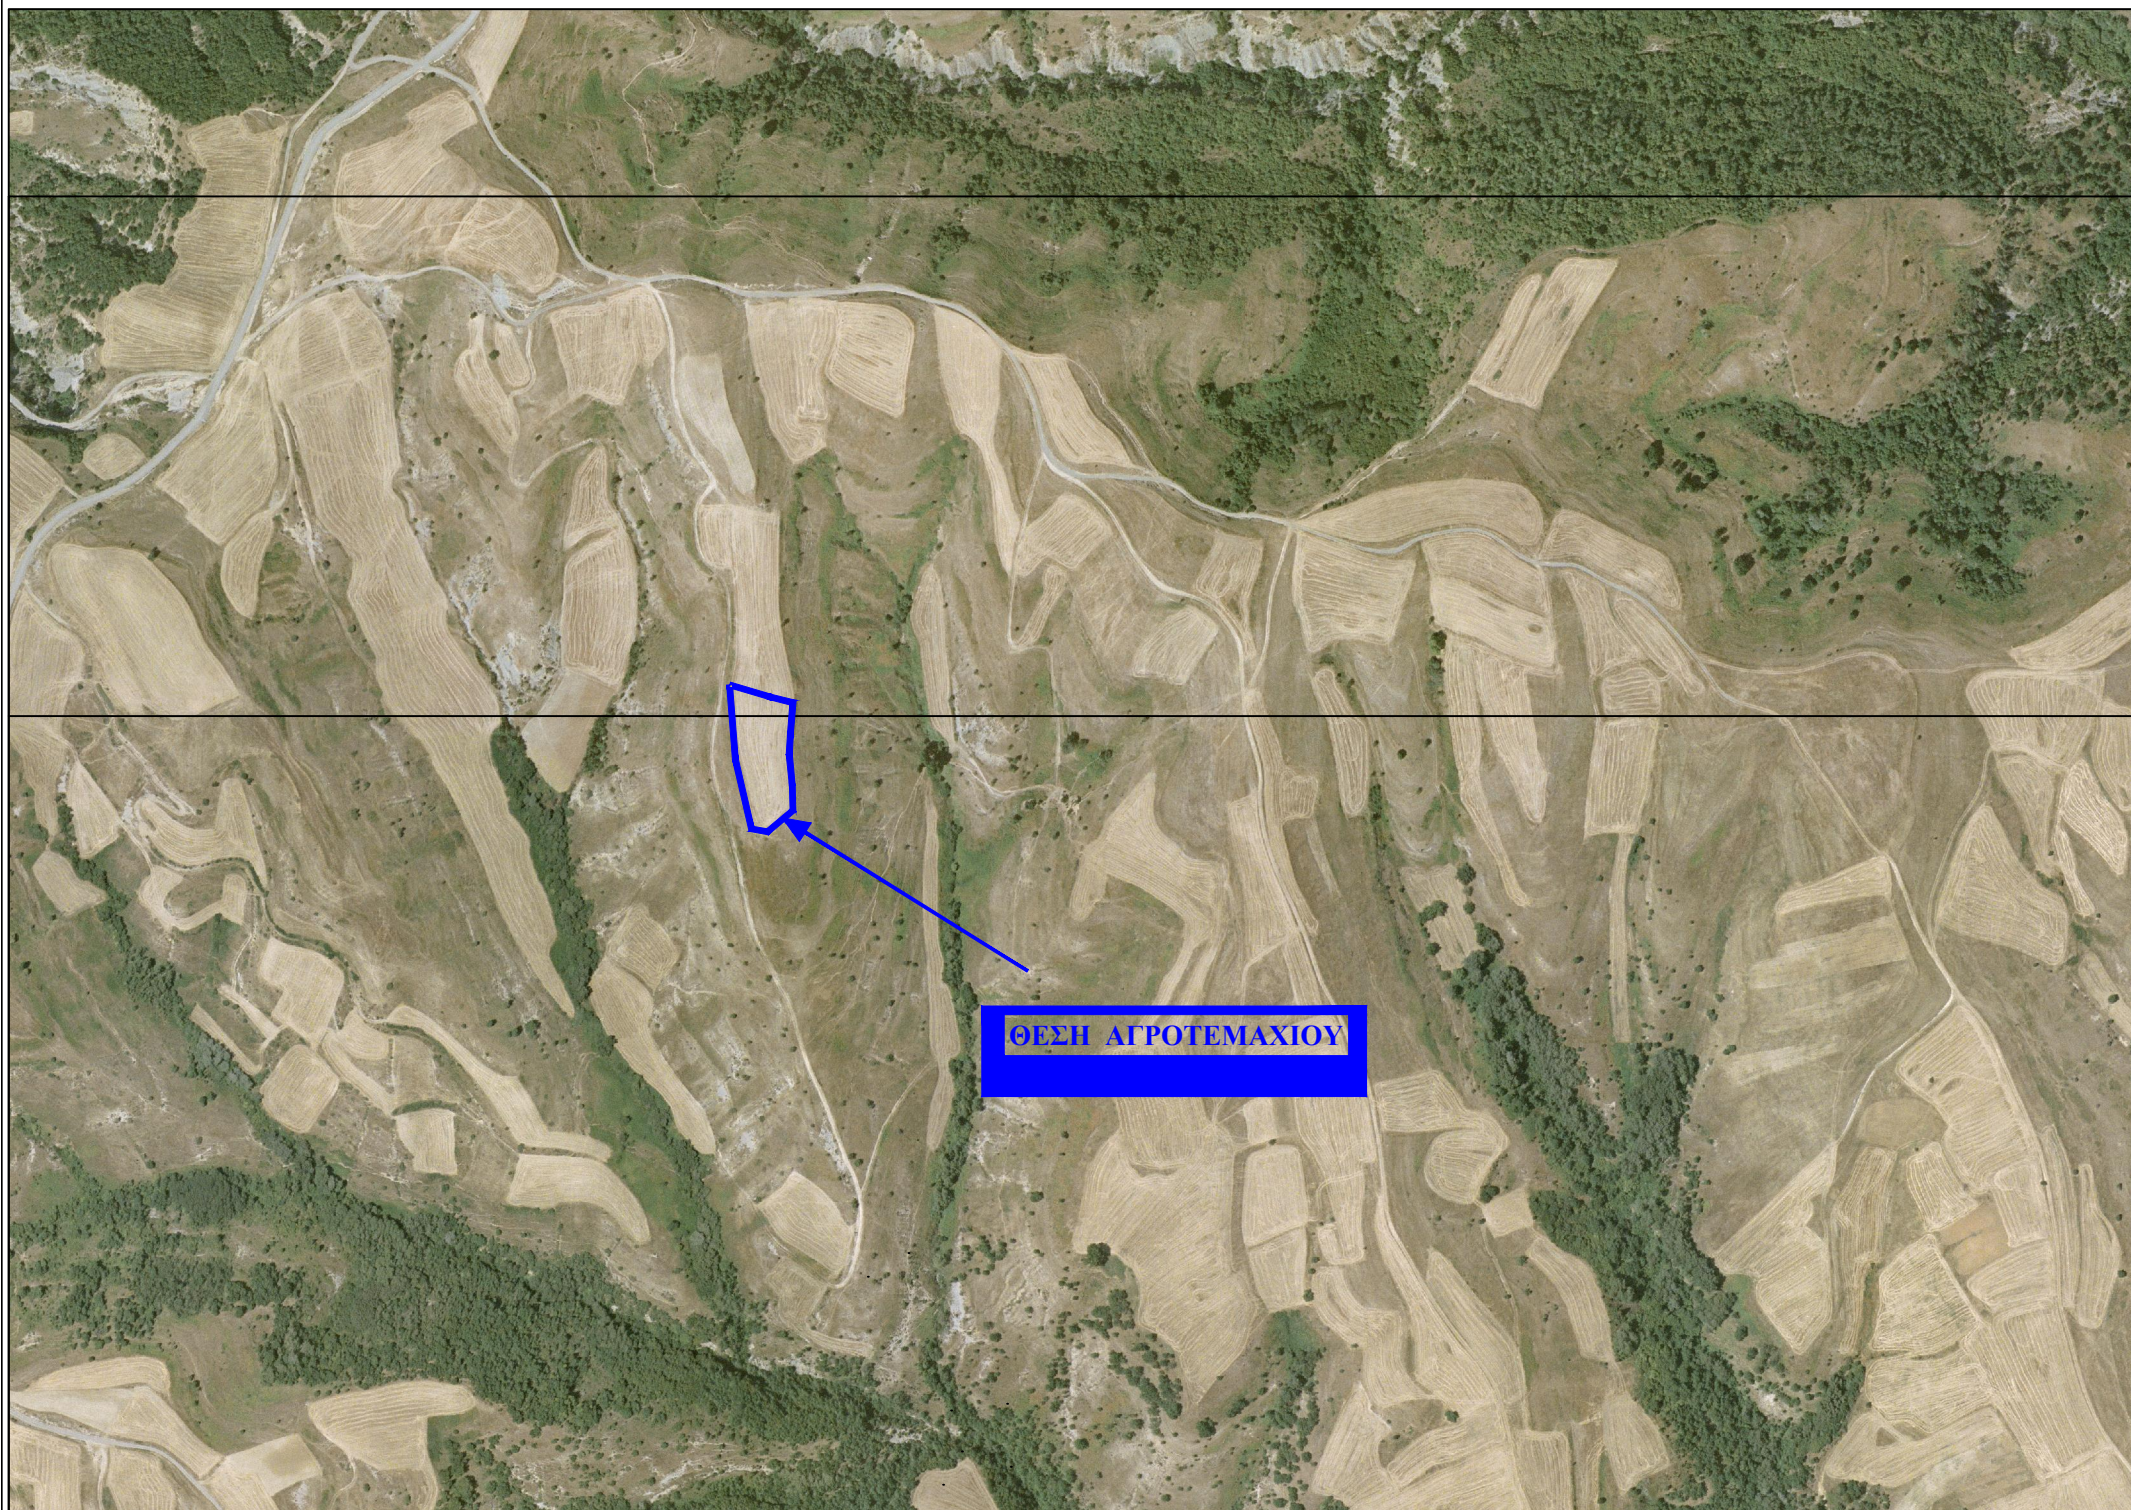

Τμήμα του 1066β
Αγροκτήματος Ομορφοκκλησιάς
Ε.Γ.Σ.Α. 87'
Συντεταγμένες Κορυφών Αγροτεμαχίου

α/α	X	Y
A	256810.82	4478746.16
B	256853.32	4478733.52
Γ	256876.51	4478727.76
Δ	256873.98	4478695.11
E	256872.65	4478673.92
Z	256875.81	4478641.59
H	256876.5	4478615.77
Θ	256850.05	4478593.74
I	256833.63	4478596.69
K	256816.62	4478669.12