



ΑΠΟΣΠΑΣΜΑ ΑΡΓΟΚΤΗΜΑΤΟΣ "ΟΦΡΥΝΙΟ"

ΣΥΜΠΛ/ΚΗ ΔΙΑΝΟΜΗ 1994-95
ΚΛΙΜΑΚΑ 1: 5000

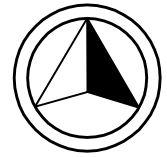

ΕΓΣΑ 87

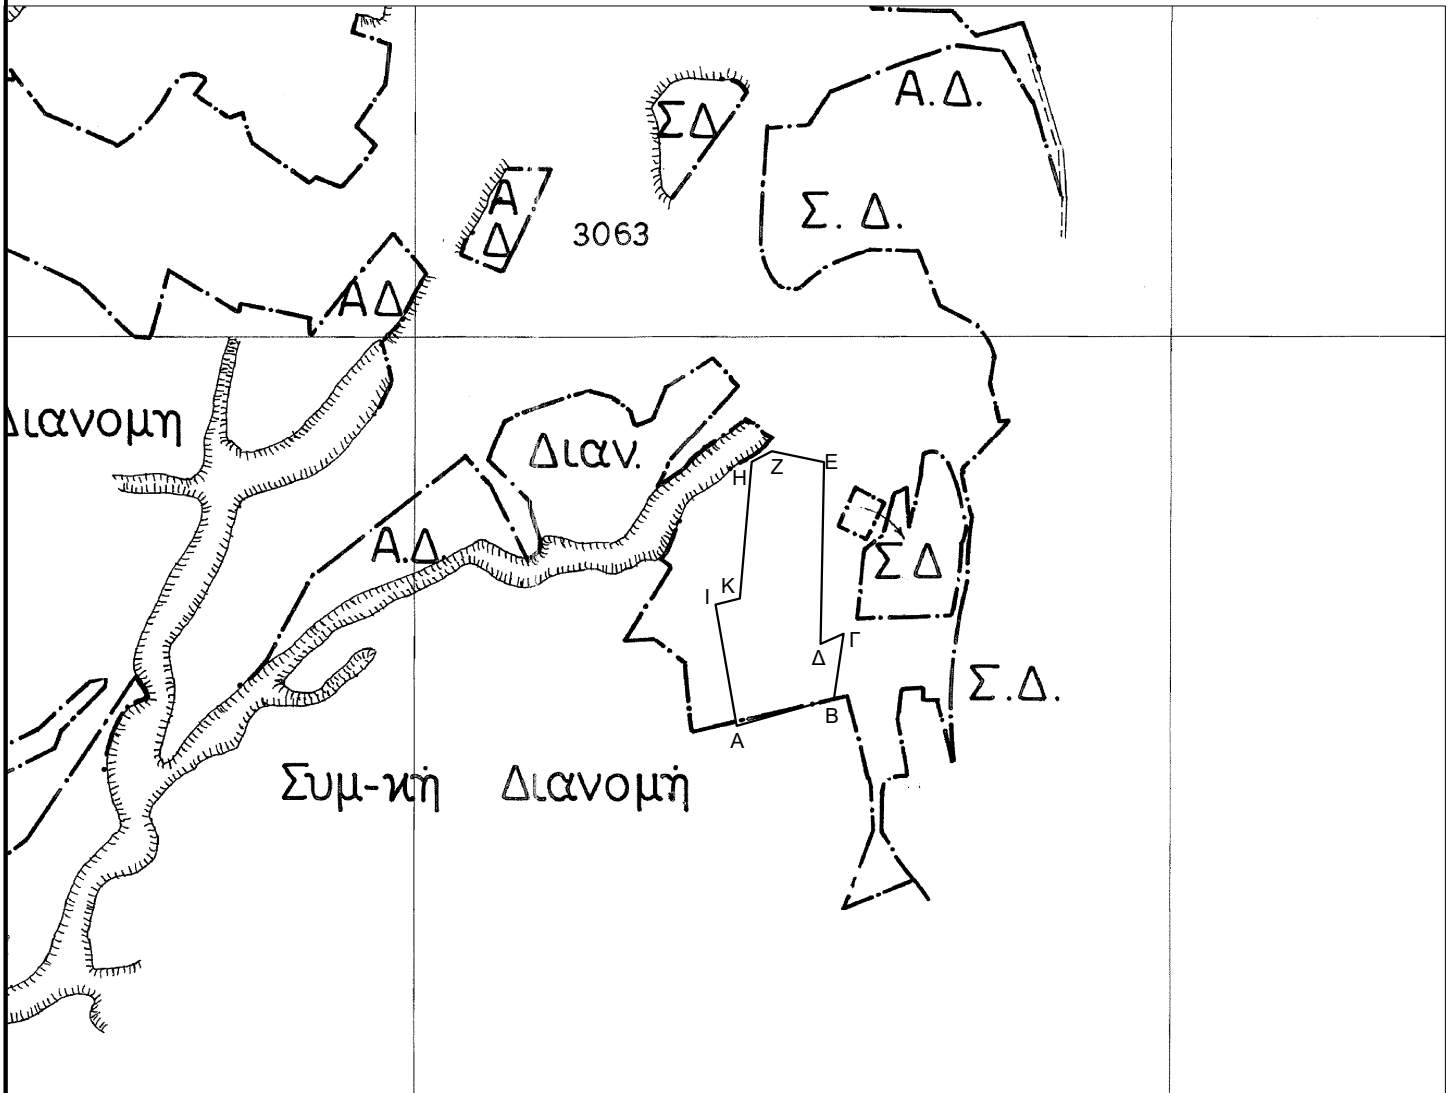

Τμήμα ΑΒΓΔΕΖΗΚΙ του 3063ν χέρσου έκτασης 10.065τ.μ.

	X	Y
A	491896,10	4515037,40
B	491960,52	4515055,68
Γ	491966,73	4515098,27
Δ	491951,46	4515091,52
Ε	491953,96	4515211,75
Ζ	491919,29	4515219,01
Η	491906,02	4515212,01
Κ	491898,15	4515121,53
Ι	491882,15	4515117,65