ΑΠΟΣΠΑΣΜΑ ΟΡΘΟΦΩΤΟΧΑΡΤΗ ΚΤΗΜΑΤΟΛΟΓΙΟΥ - Κ: 1/2500

ΑΠΟΣΠΑΣΜΑ Φ.Χ. Γ.Υ.Σ. 9547/3 - ΟΡΙΟΘΕΤΗΣΗ ΟΙΚΙΣΜΟΥ ΚΑΣΤΕΛΛΙ - Κ: 1/5000

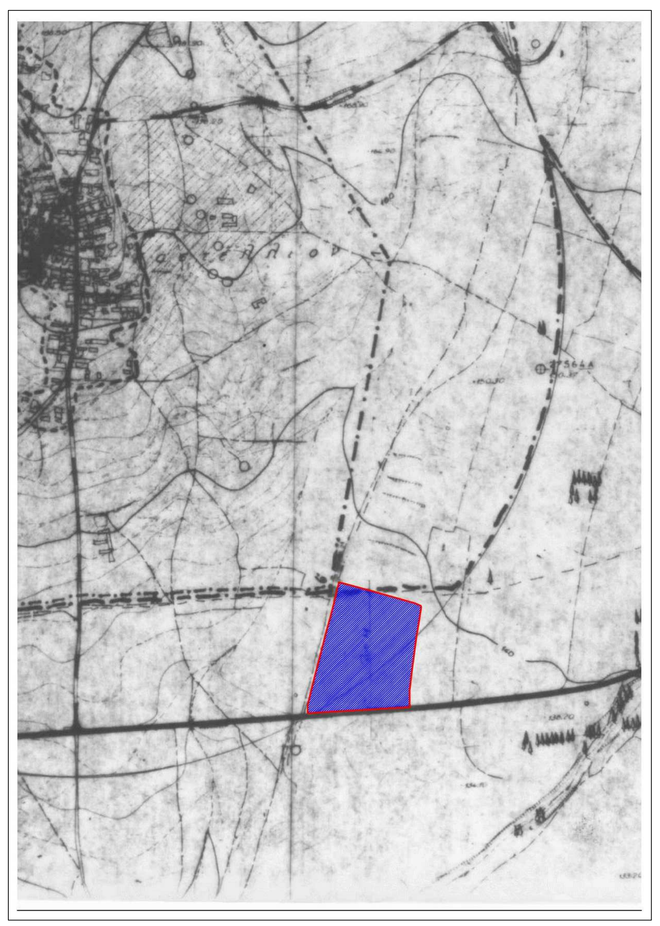

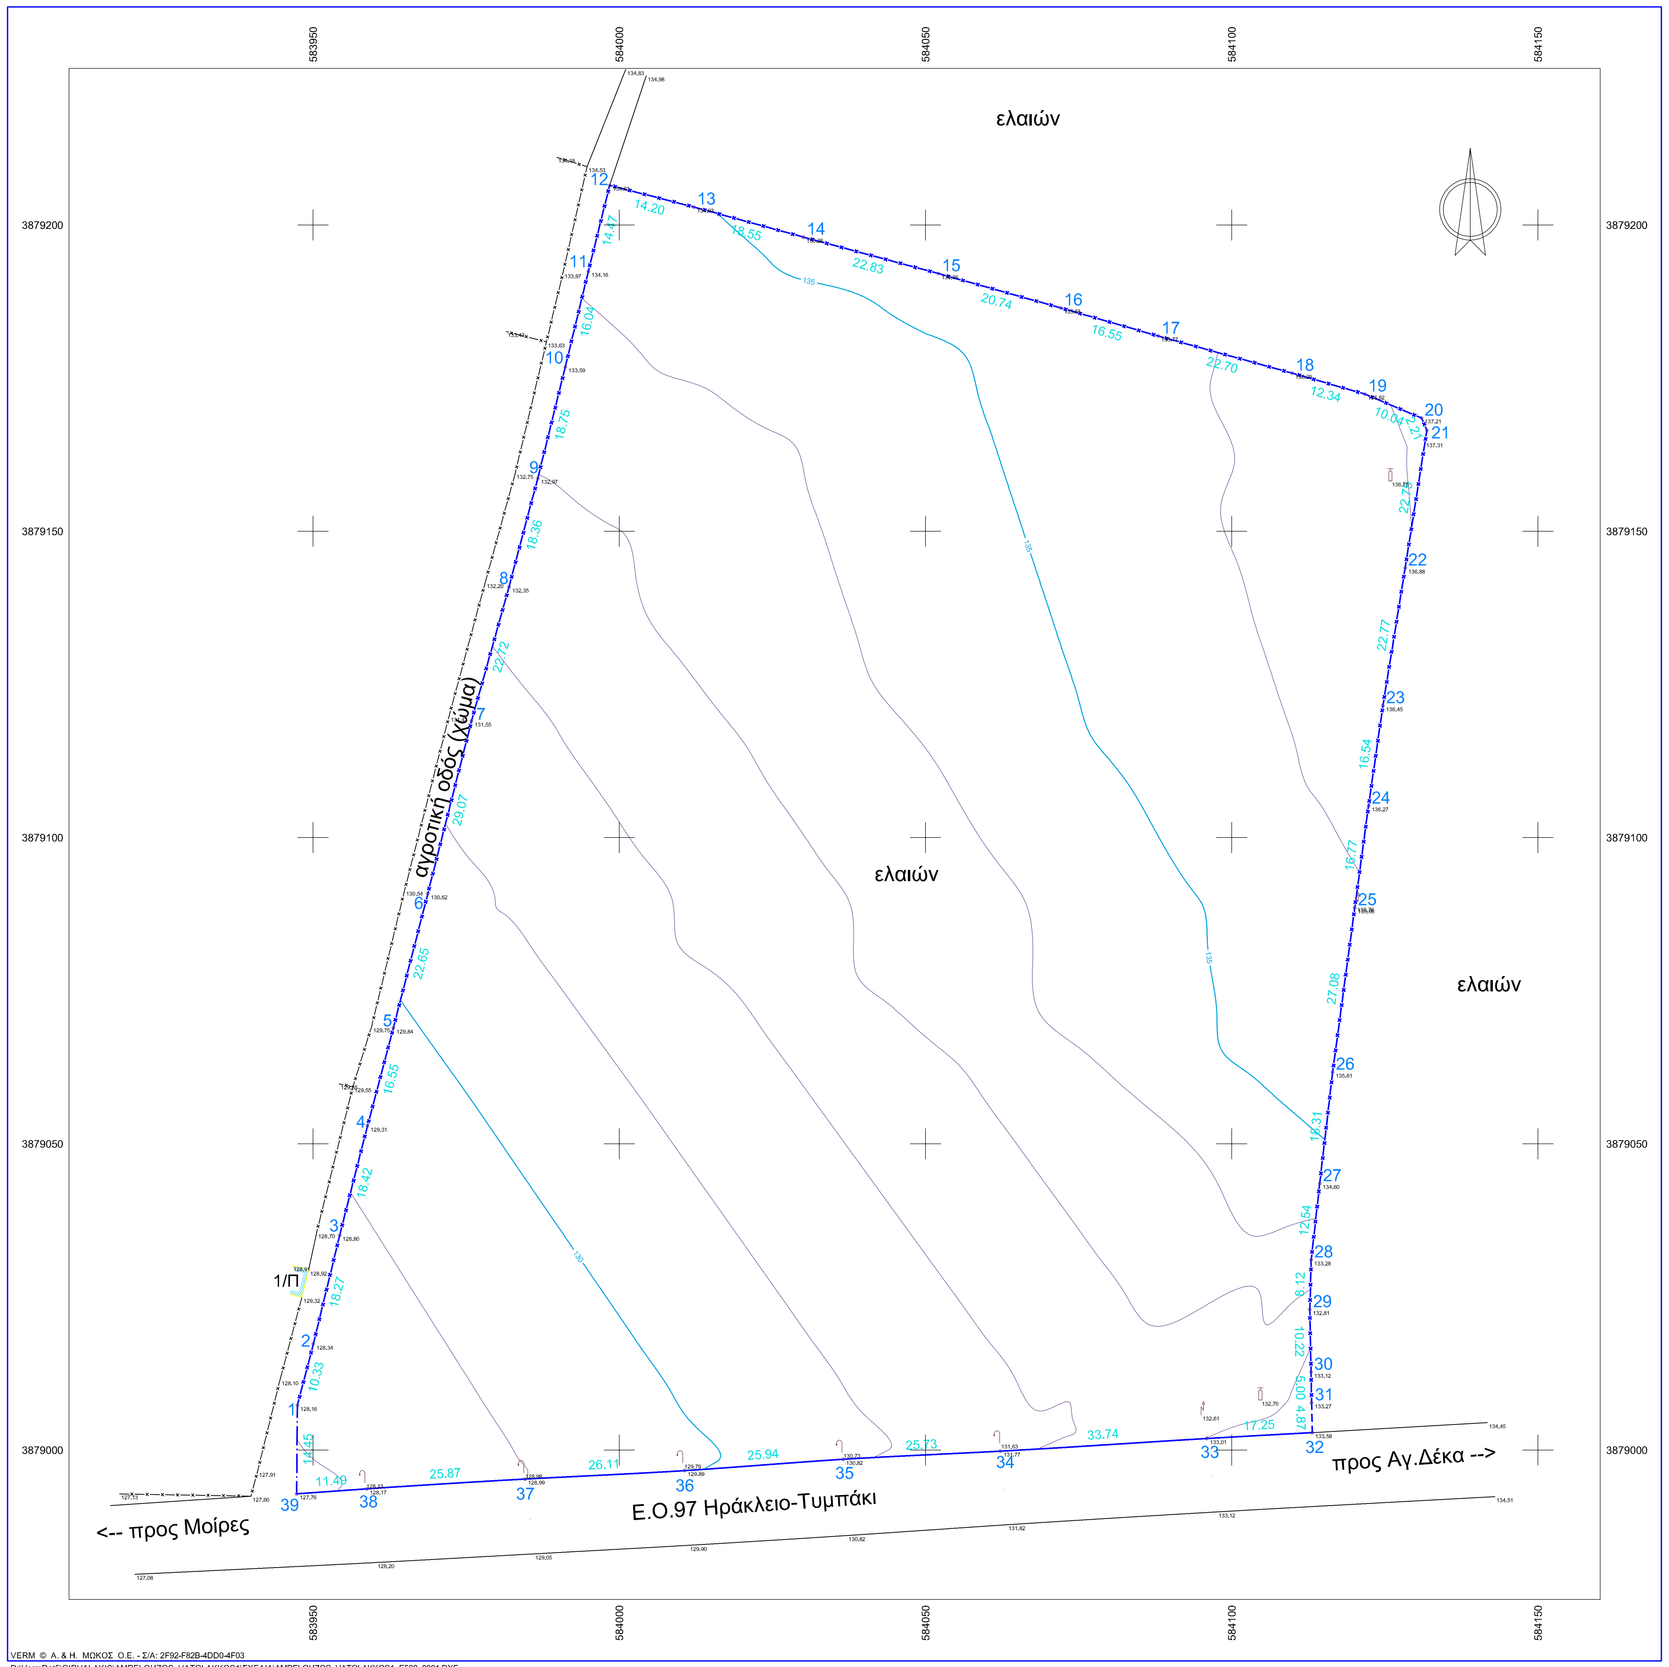

VERM © A. & H. ΜΟΚΟΣ Ο.Ε. - Σ/Α: 2F92-FB2B-4DD0-4F03

D:\vermDat5\GIRVALAKIS\AMPELOUZOS_VATOLAKKOS1\ΣΧΕΔΙΑ\AMPELOUZOS_VATOLAKKOS1_E500_0001.DXF

Συντεταγμένες ορίων

Σημείο	Χ (m)	Υ (m)	Σημείο	Χ (m)	Υ (m)	Σημείο	Χ (m)	Υ (m)
1	583947.439	3879007.304	2	583950.050	3879017.301	3	583954.341	3879035.059
4	583958.883	3879052.909	5	583963.107	3879068.908	6	583968.735	3879090.844
7	583975.874	3879119.027	8	583981.992	3879140.906	9	583986.695	3879158.652
10	583991.189	3879176.852	11	583994.943	3879192.446	12	583998.436	3879206.486
13	584012.186	3879202.938	14	584030.075	3879198.030	15	584052.119	3879192.075
16	584072.089	3879186.465	17	584087.987	3879181.877	18	584109.858	3879175.817
19	584121.722	3879172.409	20	584130.972	3879168.508	21	584131.853	3879166.476
22	584128.306	3879144.009	23	584124.674	3879121.530	24	584122.330	3879105.159
25	584120.071	3879088.541	26	584116.464	3879061.704	27	584114.360	3879043.513
28	584112.963	3879031.056	29	584112.738	3879022.936	30	584112.939	3879012.722
31	584113.037	3879007.723	32	584113.133	3879002.850	33	584095.915	3879001.896
34	584062.241	3878999.822	35	584036.548	3878998.494	36	584010.671	3878996.645
37	583984.600	3878995.264	38	583958.783	3878993.667	39	583947.322	3878992.851

Γεωτεμάχιο 1, Σημ.: 39, Ε= 28942.29 m²

1	2	3	4	5	6	7	8	9	10	11	12
13	14	15	16	17	18	19	20	21	22	23	24
25	26	27	28	29	30	31	32	33	34	35	36
37	38	39									

Πλευρά	Μήκος (m)	Πλευρά	Μήκος (m)	Πλευρά	Μήκος (m)	Πλευρά	Μήκος (m)
1-2	10.33	2-3	18.27	3-4	18.42	4-5	16.55
5-6	22.65	6-7	29.07	7-8	22.72	8-9	18.36
9-10	18.75	10-11	16.04	11-12	14.47	12-13	14.20
13-14	18.55	14-15	22.83	15-16	20.74	16-17	16.55
17-18	22.70	18-19	12.34	19-20	10.04	20-21	2.21
21-22	22.75	22-23	22.77	23-24	16.54	24-25	16.77
25-26	27.08	26-27	18.31	27-28	12.54	28-29	8.12
29-30	10.22	30-31	5.00	31-32	4.87	32-33	17.25
33-34	33.74	34-35	25.73	35-36	25.94	36-37	26.11
37-38	25.87	38-39	11.49	39-1	14.45		

ΠΕΡΙΦΕΡΕΙΑ ΚΡΗΤΗΣ
Δ/ΝΣΗ ΑΓΡΟΤΙΚΗΣ ΟΙΚΟΝΟΜΙΑΣ & ΚΤΗΝΙΑΤΡΙΚΗΣ
Π.Ε. ΗΡΑΚΛΕΙΟΥ
ΤΜΗΜΑ ΤΟΠΟΓΡΑΦΙΑΣ ΕΠΟΙΚΙΣΜΟΥ & ΑΝΑΔΑΣΜΟΥ

ΙΔΙΟΚΤΗΣΙΑ
ΥΠΟΥΡΓΕΙΟ ΑΓΡΟΤΙΚΗΣ ΑΝΑΠΤΥΞΗΣ ΚΑΙ ΤΡΟΦΙΜΩΝ

ΘΕΜΑ
ΑΠΟΤΥΠΩΣΗ ΕΚΤΑΣΗΣ

ΣΧΕΔΙΟ
ΤΟΠΟΓΡΑΦΙΚΟ ΔΙΑΓΡΑΜΜΑ

ΚΛΙΜΑΚΑ
1: 500
Προβολικό σύστημα ΕΓΣΑ '87
Ισοδύναμη 1 μ.

ΘΕΣΗ
"ΒΑΤΟΛΑΚΚΟΣ", Ε.Ο.97 ΗΡΑΚΛΕΙΟΥ-ΤΥΜΠΑΚΙΟΥ, ΕΚΤΟΣ ΣΧΕΔΙΟΥ
Τ.Κ. ΑΝΩ ΑΚΡΙΑ, Δ.Ε. ΚΟΦΙΝΑ, ΔΗΜΟΣ ΓΟΡΤΥΝΑΣ, Π.Ε. ΗΡΑΚΛΕΙΟΥ

ΟΙ ΣΥΝΤΑΞΑΝΤΕΣ

ΓΙΡΒΑΛΑΚΗΣ ΓΕΩΡΓΙΟΣ
ΜΗΧΑΝΙΚΟΣ ΕΡΓΩΝ ΥΠΟΔΟΜΗΣ Τ.Ε.

ΚΟΥΒΙΔΑΚΗ ΕΛΕΝΗ
Π.Ε. ΤΟΠΟΓΡΑΦΟΣ ΜΗΧΑΝΙΚΟΣ

ΑΡ.ΣΧΕΔΙΟΥ
Τ-3
ΗΜΕΡΟΜΗΝΙΑ
ΜΑΙΟΣ 2015

ΕΓΚΡΙΘΗΚΕ
Ο ΠΡΟΪΣΤΑΜΕΝΟΣ ΤΟΥ ΤΜΗΜΑΤΟΣ
ΤΟΠΟΓΡΑΦΙΑΣ ΑΝΑΔΑΣΜΟΥ & ΕΠΟΙΚΙΣΜΟΥ
κ/α

ΚΟΥΒΙΔΑΚΗ ΕΛΕΝΗ
Π.Ε. ΤΟΠΟΓΡΑΦΟΣ ΜΗΧΑΝΙΚΟΣ

ΘΕΩΡΗΘΗΚΕ
Η ΔΙΕΥΘΥΝΤΡΙΑ

ΚΑΟΥΡΗ ΣΤΡΑΤΟΥΛΑ
ΓΕΩΤΕΧΝΙΚΟΣ ΠΕ