Α Π Ο Σ Π Α Σ Μ Α

ΑΡΓΟΚΤΗΜΑΤΟΣ

"ΖΥΓΟΣ ΕΞΩΧΩΡΑΦΑ"

ΑΝΑΔΑΣΜΟΣ 2005-2018

ΚΛΙΜΑΚΑ 1: 2000

ΕΓΣΑ 87

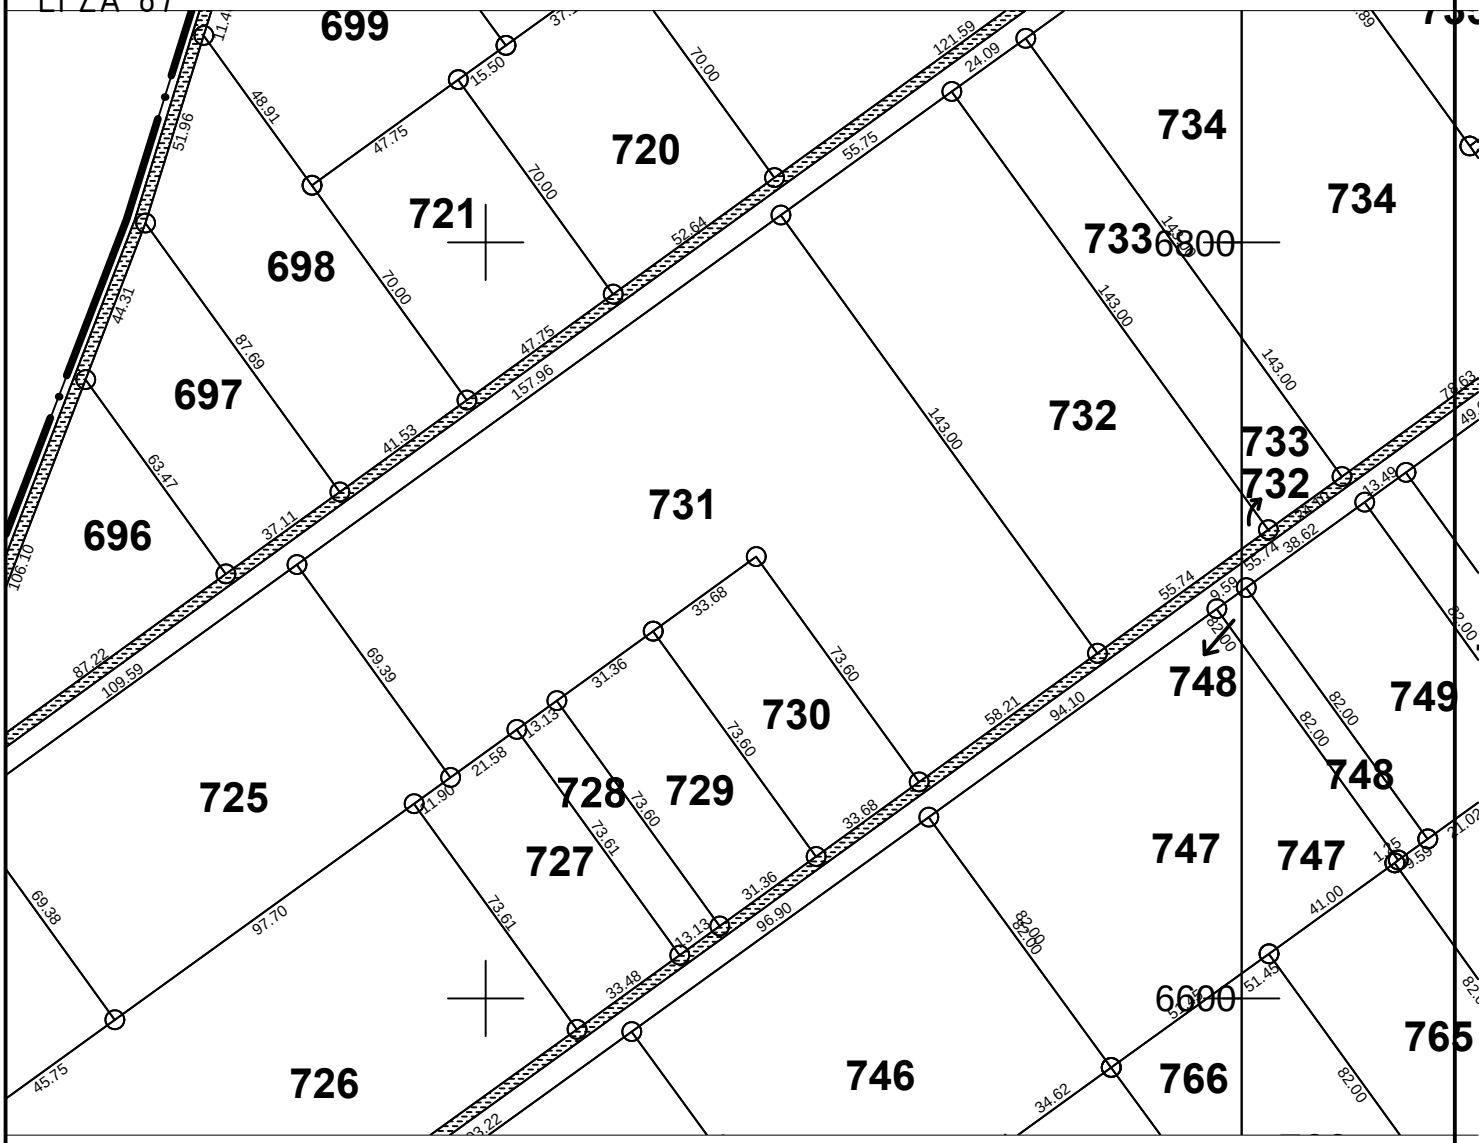

Τεμάχιο 731 εμβαδού 15.247τ.μ. (πρώην 7000 Z118)

	X	Y
Α	530908,94	4539714,80
Β	530861,89	4539680,56
Γ	530818,61	4539740,04
Δ	530791,38	4539720,23
Ε	530737,98	4539681,37
Ζ	530697,16	4539737,45
Η	530824,83	4539830,38
Α	530908,94	4539714,80