





ΑΙΟΣΤΙΑΣΜΑ ΟΡΘΟΦΩΤΟΧΑΡΤΗ

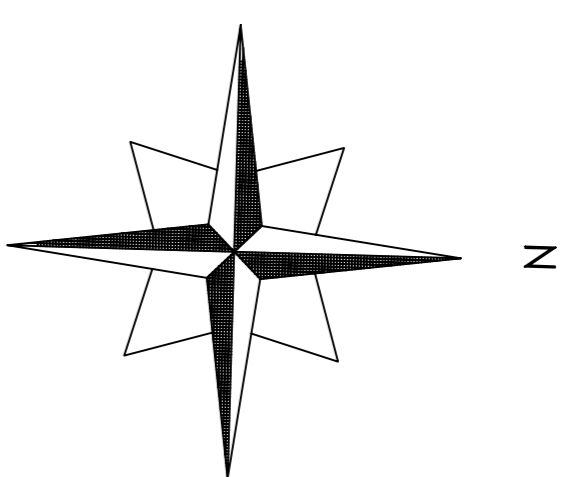

ΟΡΘΟ ΑΓΡΟΚΤΗΜΑΤΟΣ ΒΑΛΤΟΝΕΡΩΝ-ΤΕΜΝΟΥ

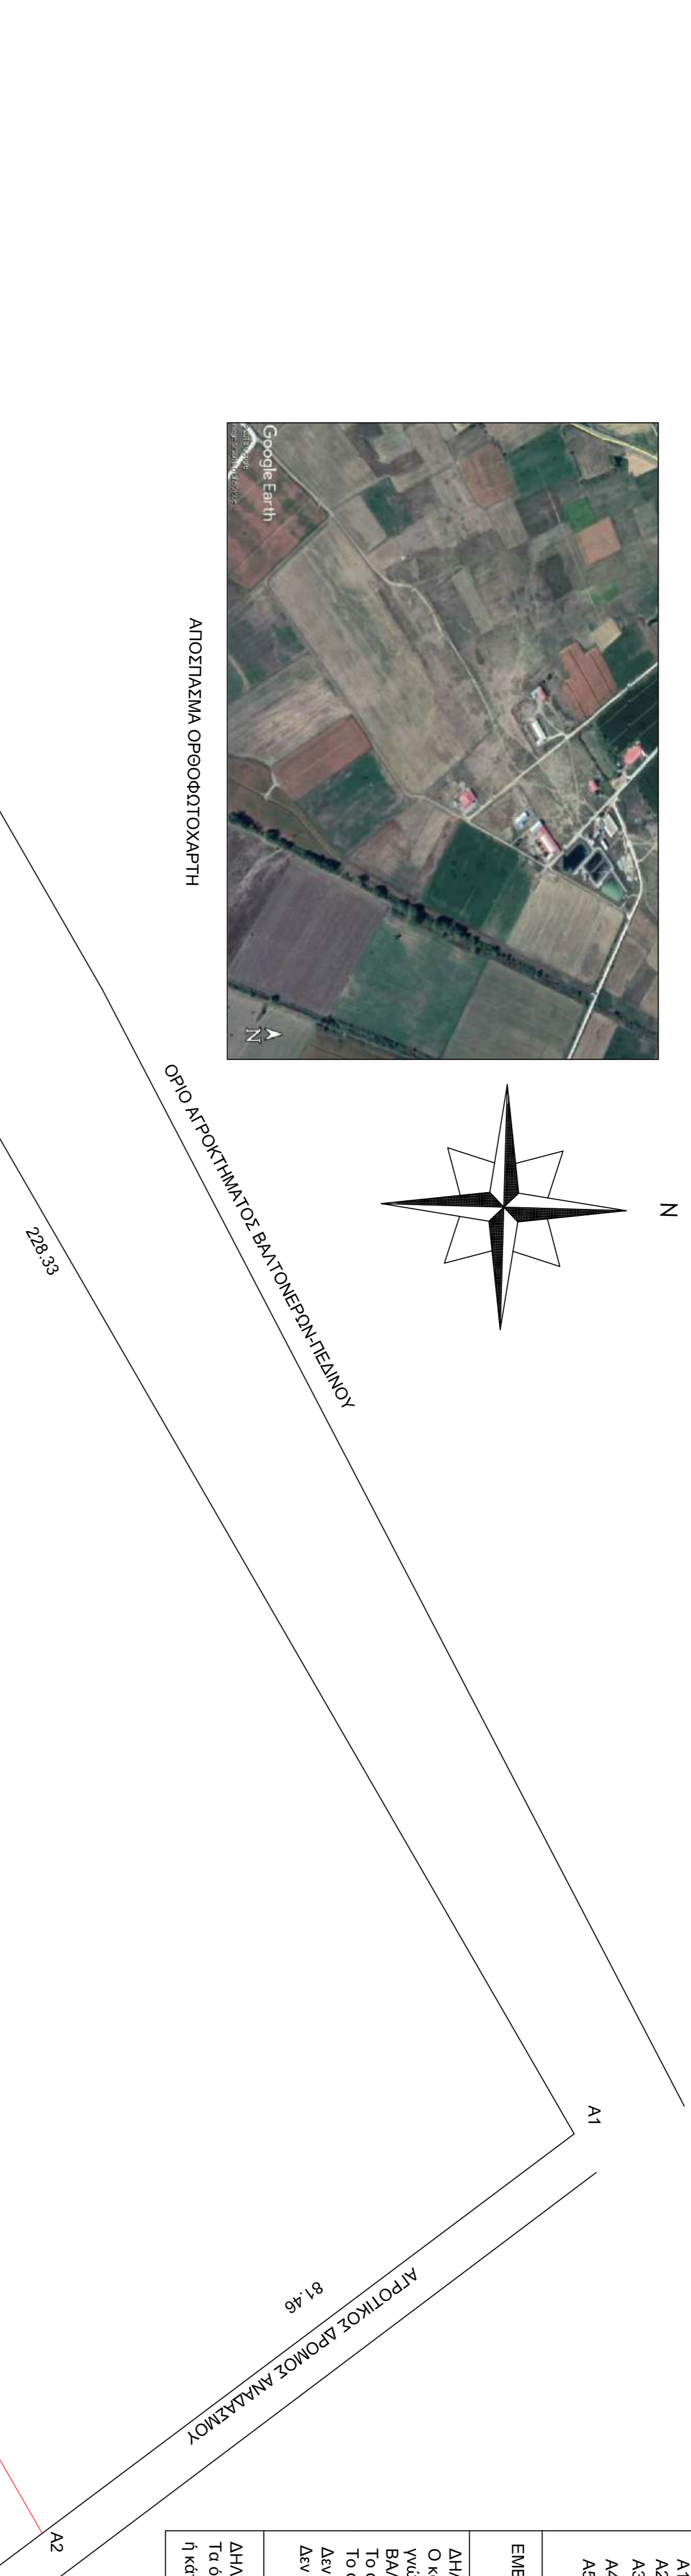


ΤΜΜΑ ΑΡΙΘ. 215 ΑΚΙΝΗΤΟΥ ΑΝΑΔΑΣΜΟΥ
ΑΓΡΤΟΣ ΒΑΛΤΟΝΕΡΩΝ
ΜΕ ΚΑΕΚ 470220119001

ΤΜΜΑ ΑΡΙΘ. 215 ΑΚΙΝΗΤΟΥ ΑΝΑΔΑΣΜΟΥ
ΑΓΡΤΟΣ ΒΑΛΤΟΝΕΡΩΝ
ΜΕ ΚΑΕΚ 470220119001

ΟΡΟΙ ΔΟΜΗΣΗΣ
Π.Δ./24-4-95 (Φ.Ε.Κ. 270Δ/31-05-85)
Όπως τροποποιήθηκε και ισχύει.

ΑΡΤΙΟΤΗΤΑ: Εμβαδόν 4.000 τ.μ. ή κατά προέκταση ΚΑΛΥΨΗ: 10% της επιφ. του γηπέδου ή κατά προέκταση ΣΥΝΤΕΛΕΣΤΗΣ ΔΟΜΗΣΗΣ : 0,2 ή κατά προέκταση ΜΕΤΡΙΟΣ ΑΡΙΘΜΟΣ ΟΡΟΦΩΝ : 2 ή κατά προέκταση ΜΕΤΡΙΟ ΥΨΟΣ ΟΡΟΦΩΝ : 7,5μ. ή κατά προέκταση ΑΠΟΣΤΑΣΕΙΣ ΑΠΟ ΟΡΙΑ : 15μ. ή κατά προέκταση

ΣΥΝΤΕΛΑΜΕΝΕΣ ΚΟΡΥΦΩΝ	
ΣΤΟ ΣΥΣΤΗΜΑ ΕΓΣΑ	
A1 296586,69	4502329,42
A2 2966395,61	4502264,29
A3 296360,42	4502105,52
A4 296347,05	4502126,46
A5 296388,94	4502215,28
ΕΜΒΑΔΟΝ ΤΕΜΑΧΙΟΥ : 23.103 τ.μ.	
ΔΗΛΩΣΗ ΜΗΧΑΝΙΚΟΥ	
Ο κτιριακό υποεργαστήριο, ΣΙΔΗΡΟΠΟΥΛΟΣ ΔΗΜΗΤΡΙΟΣ, Παιδικός Μοναδικός, δηλώνει υπεύθυνα κι εν γνώσει των συνεπειών του Νόμου ότι το αποτυπωμένο ακίνητο με εμβαδόν 23.103 τ.μ. οφείλες ΒΑΛΤΟΝΕΡΩΝ , κατά τον ανωτέρω έτους 1975 έλαβε τον αριθμό 231.	
Το ακίνητο είναι εκτός επικρατέως ρυμοτομικού σχεδίου και έχει ενταχθεί στο Εθνικό Κτηματολόγιο. Το ακίνητο είναι εκτός NATURA και είναι άγριο και οικοδομητήριο.	
Δεν υπάρχουν στις διατάξεις του Ν. 1337/83 και συνεπώς δεν οφείλει εισφορά σε γη και χρήμα.	
Δεν διέχονται προμήτες μεταφορές αξιωματος υψηλής τάσης σε απόσταση 20,00 μ. ούτε δίκτυα.	
ΔΗΛΩΣΗ ΙΔΙΟΚΤΗΤΗ (Ν. 4030/2011)	
Τα όρια του τεμαχίου υποδείχθηκαν από εμπόρο και είναι τα ορθά. Δεν υπάρχει στο ακίνητο αθεμελίωτο κτίσμα ή κάποια αθεμελίωτη κατασκευή.	



ΜΕΛΕΤΗΤΗΣ

ΣΙΔΗΡΟΠΟΥΛΟΣ ΔΗΜΗΤΡΙΟΣ
ΠΟΛΙΤΙΚΟΣ ΜΗΧΑΝΙΚΟΣ
25ης ΜΑΡΤΙΟΥ 102
ΠΤΟΛΕΜΑΔΑ

εργαστήρις ΠΑΝΑΓΙΩΤΙΔΗΣ ΓΕΩΡΓΙΟΣ

εργο

ΑΠΟΤΥΠΩΣΗ ΑΓΡΟΤΕΜΑΧΙΟΥ

θέση ΚΤΗΜΑΤΙΚΗ ΠΕΡΙΟΧΗ ΒΑΛΤΟΝΕΡΩΝ - ΕΚΤΟΣ ΣΧΕΔΙΟΥ

ΘΕΜΑ ΣΧΕΔΙΟΥ

Τοπογραφικό Διάγραμμα
Τμήματος γαβθ. 215 ακινήτου
Ανοδοσμού έτους 1975

αφ. σχέδιου	
κλίμακα	1:500 1:5.000 1:50.000

ΜΕΛΕΤΗΤΗΣ

ΣΙΔΗΡΟΠΟΥΛΟΣ ΔΗΜΗΤΡΙΟΣ


Χρόνος μελέτης ΣΕΠΤΕΜΒΡΙΟΣ 2018

οργάνωσ-υπογραφή

θεώρηση υπηρέσιος



ΑΙΟΣΤΙΑΣΜΑ ΧΑΡΤΗ ΑΝΑΔΑΣΜΟΥ

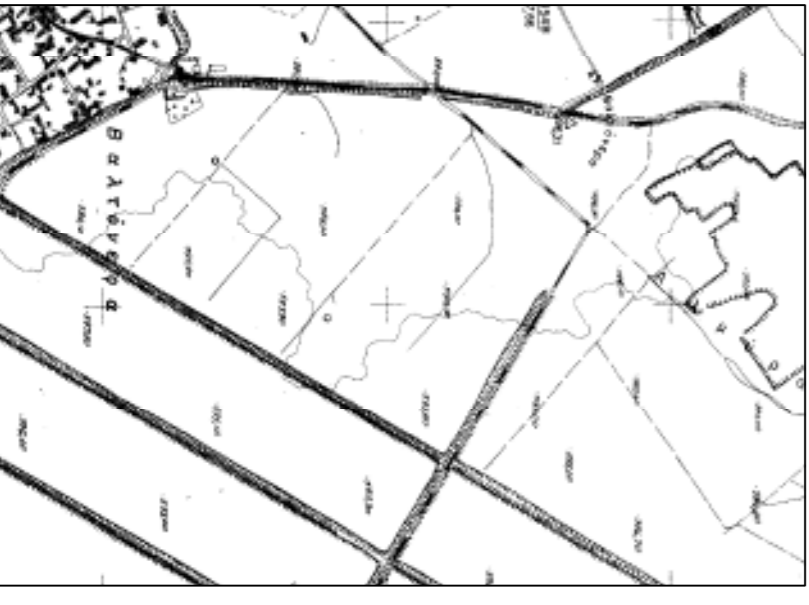

ΑΙΟΣΤΙΑΣΜΑ ΧΑΡΤΗ ΓΥΣ 1:5.000 ΑΡΙΘ. ΠΙΝΑΚ. 32836



ΑΙΟΣΤΙΑΣΜΑ ΧΑΡΤΗ ΓΥΣ 1:50.000 ΦΥΛΛΟ ΠΤΟΛΕΜΑΔΑΣ

ΤΜΜΑ ΑΡΙΘ. 215 ΑΚΙΝΗΤΟΥ ΑΝΑΔΑΣΜΟΥ
ΑΓΡΤΟΣ ΒΑΛΤΟΝΕΡΩΝ
ΜΕ ΚΑΕΚ 470220119007

