



0003299109


ΑΠΟΣΠΑΣΜΑ ΑΡΓΟΚΤΗΜΑΤΟΣ "ΠΛΑΤΑΝΟΤΟΠΟΣ"

... 18.06.2024

... 191964/7930

ΔΙΑΘΕΣΙΜΕΣ & ΚΟΙΝΟΧΡΗΣΤΕΣ ΕΚΤΑΣΕΙΣ
ΜΕΤΑ ΤΟΝ ΑΝΑΔΑΣΜΟ 1975-77
ΣΥΜΠΛΗΡΩΜΑΤΙΚΗ ΔΙΑΝΟΜΗ 2001

ΚΛΙΜΑΚΑ 1:5000

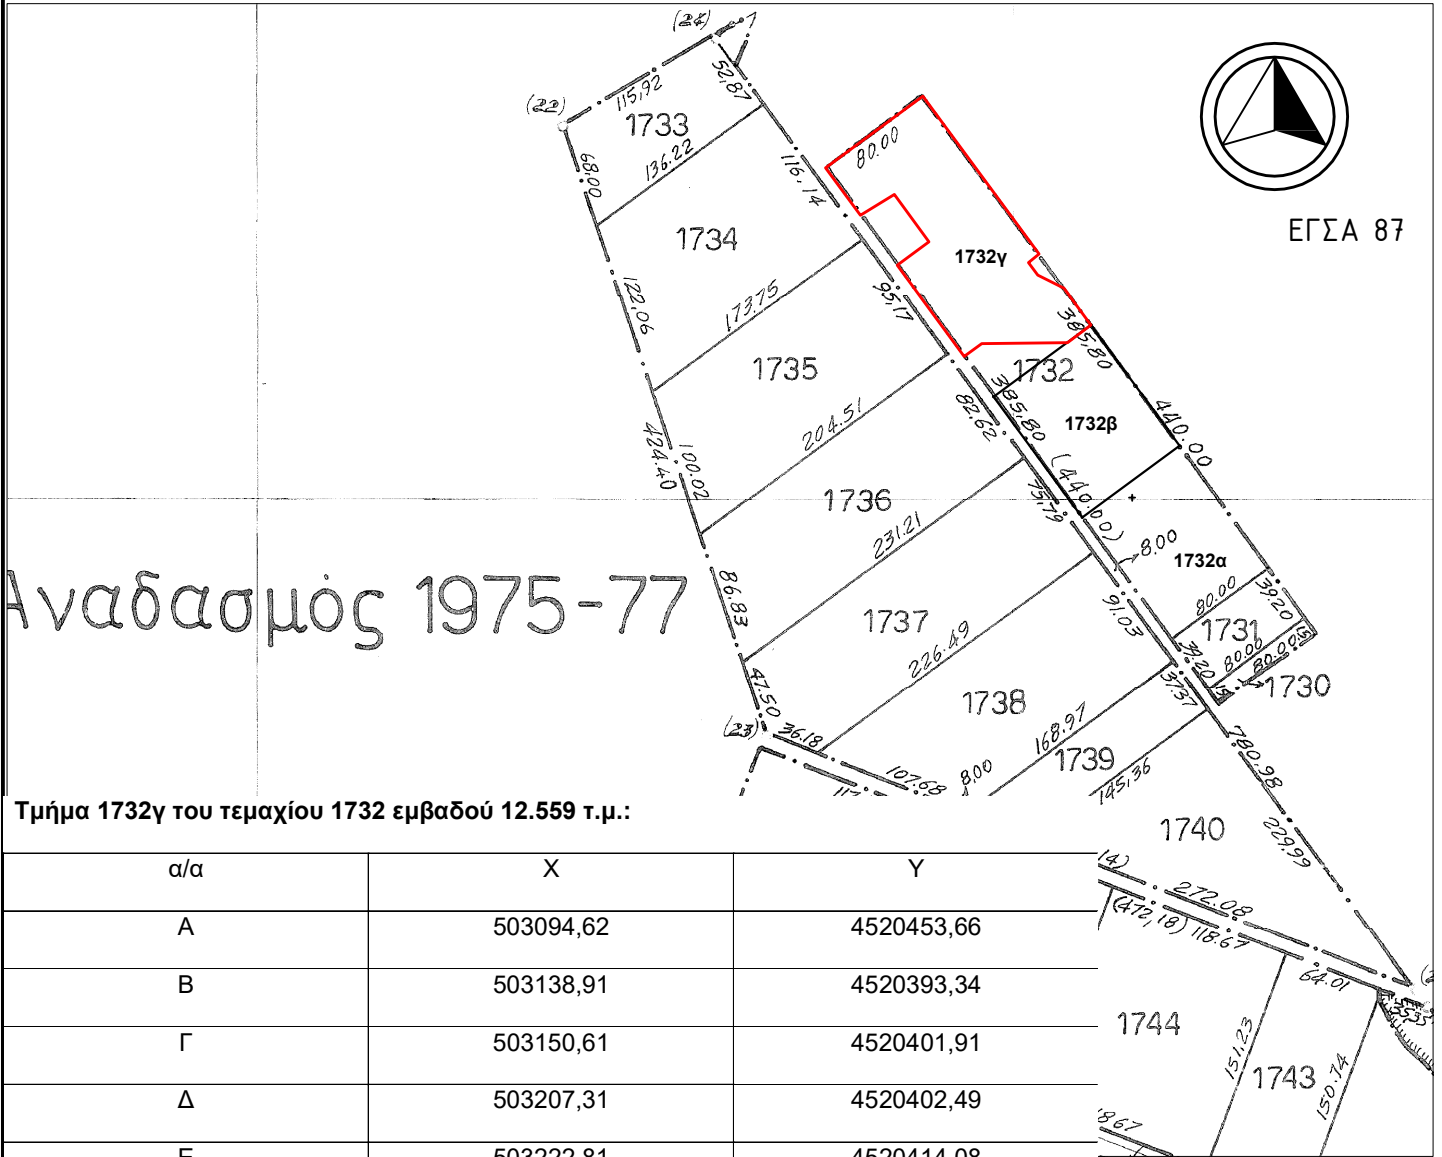

α/α	X	Y
A	503094,62	4520453,66
B	503138,91	4520393,34
Γ	503150,61	4520401,91
Δ	503207,31	4520402,49
E	503222,81	4520414,08
Z	503204,95	4520438,41
H	503187,61	4520447,08
Θ	503181,48	4520455,42
I	503188,35	4520461,02
K	503111,71	4520565,39
Λ	503047,30	4520518,10
M	503070,35	4520486,70
N	503092,90	4520500,33
Ξ	503115,62	4520469,18