0003476195

ΑΠΟΣΠΑΣΜΑ

ΑΡΓΟΚΤΗΜΑΤΟΣ
"Ν. ΞΕΡΙΑ"

Π.Α.Μ.Θ. 05.11.2024
Α. Π.: οικ. 358121/16505

ΑΝΑΔΑΣΜΟΣ 2004
ΚΛΙΜΑΚΑ 1: 2000

ΕΓΣΑ 87

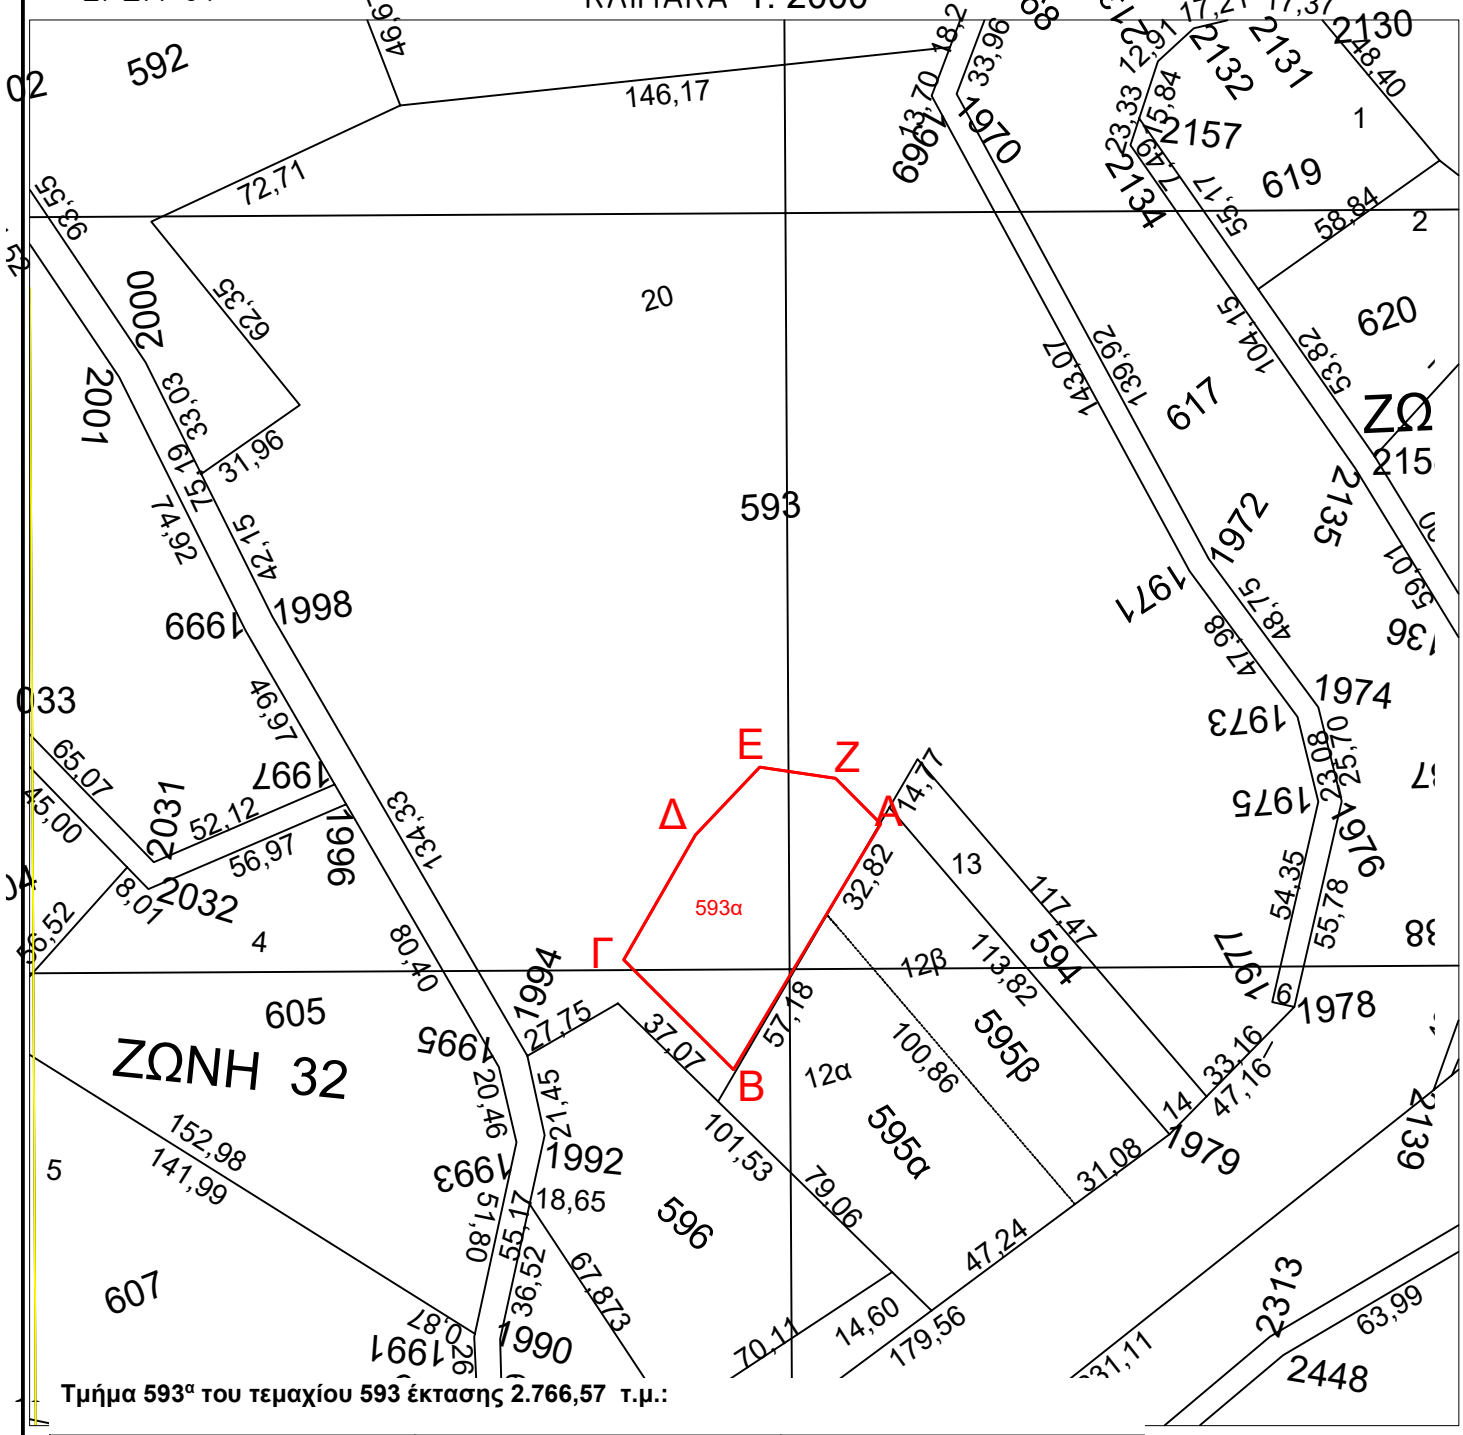

Τμήμα 593α του τεμαχίου 593 έκτασης 2.766,57 τ.μ.:

α/α	X	Y
Α	559927,03	4541656,75
Β	559888,70	4541591,87
Γ	559859,42	4541620,93
Δ	559878,51	4541653,26
Ε	559895,86	4541671,77
Ζ	559915,34	4541668,13