





ΑΠΟΣΠΑΣΜΑ
ΑΡΓΟΚΤΗΜΑΤΟΣ
"ΔΡΥΜΟΥΣΑ"
ΑΝΑΔΑΣΜΟΣ 1969
ως αναθεωρήθη τα έτη 1975-76-77
ΚΛΙΜΑΚΑ 1: 5000

Π.Α.Μ.Θ. 14.05.2025
Α. Π.: οικ. 1601/3/7560

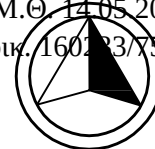

ΕΓΣΑ 87

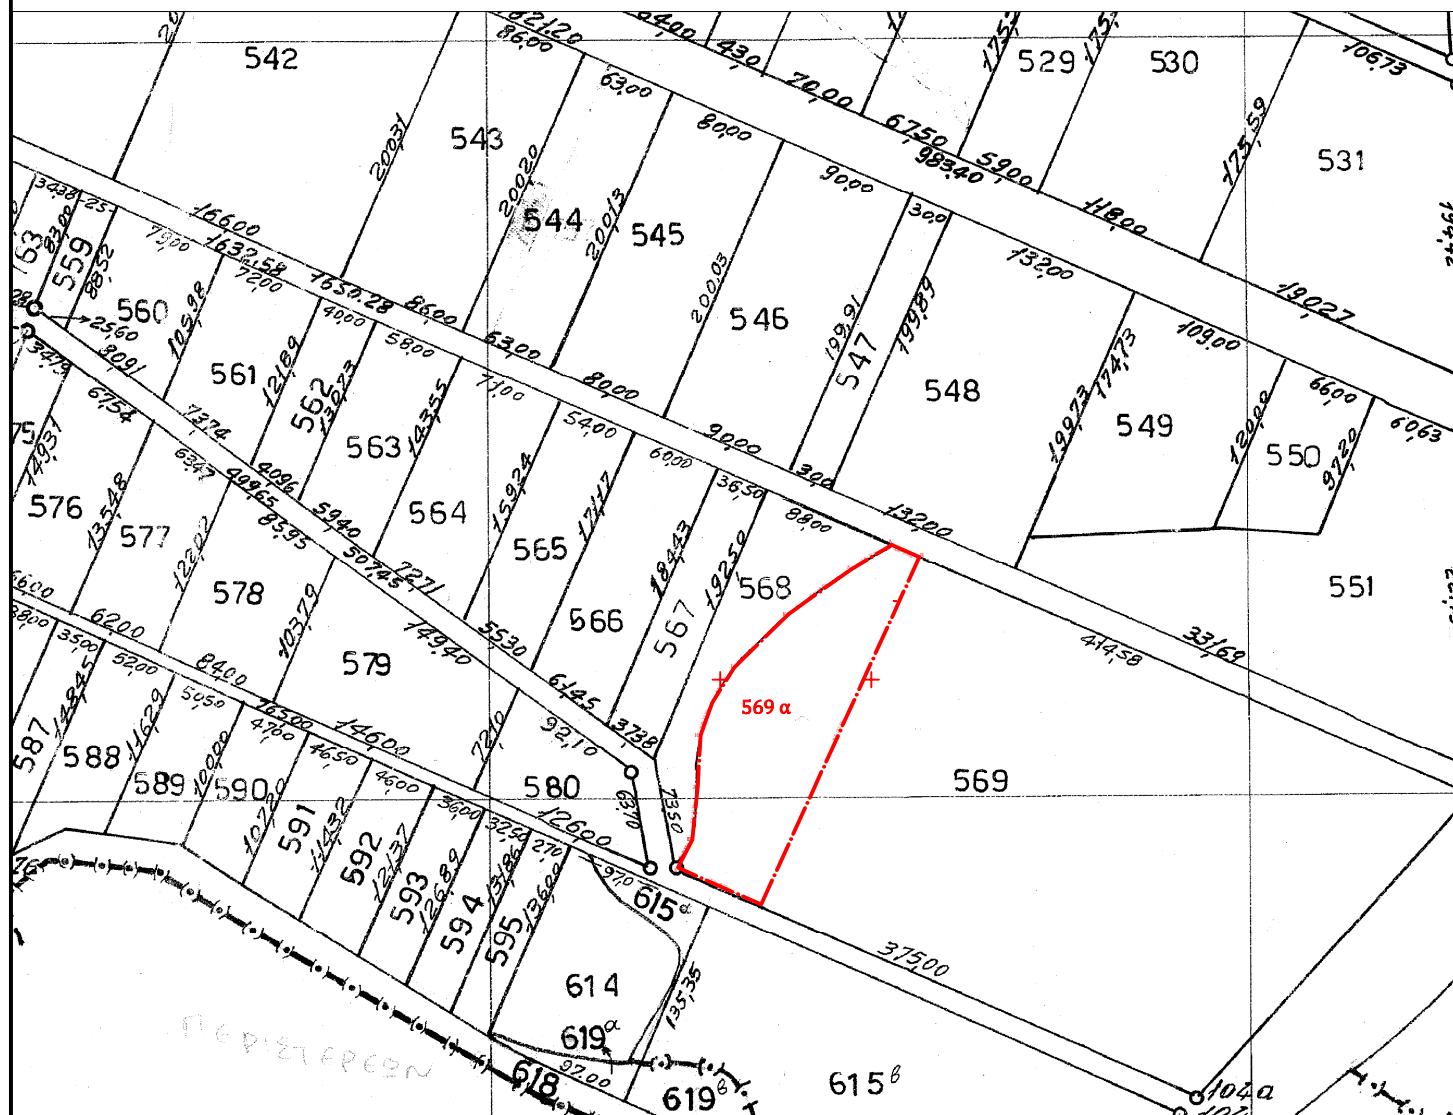

Τμήμα του τεμαχίου 569 με τον αριθμό 569α έκτασης 16.329,58 τ.μ.:

Εμβαδόν τμήματος 569 = 16.329,58τμ

ΠΙΝΑΚΑΣ ΣΥΝΤΕΤΑΓΜΕΝΩΝ ΚΟΡΥΦΩΝ ΙΔΙΟΚΤΗΣΙΑΣ (ΕΓΣΑ 87')

α/α	X (m)	Y (m)	S (m)
A	562013.50	4533189.01	
B	562031.66	4533181.13	19.80
Γ	561927.14	4532951.46	252.33
Δ	561872.08	4532975.73	60.17
E	561881.56	4532994.30	20.85
Z	561885.22	4533029.46	35.35
H	561887.08	4533063.35	33.94
Θ	561894.79	4533084.69	22.70
I	561909.27	4533108.10	27.52
K	561945.26	4533143.46	50.45
Λ	561986.70	4533173.13	50.97
A	562013.50	4533189.01	31.16