0003586092

Α Π Ο Σ Π Α Σ Μ Α

Π.Α.Μ.Θ. 29.01.2025
Α. Π.: οικ. 31156/1190

ΑΡΓΟΚΤΗΜΑΤΟΣ "ΚΟΚΚΙΝΟΧΩΡΙ"

ΣΥΜΠΛΗΡΩΜΑΤΙΚΗ ΔΙΑΝΟΜΗ 1958
ΚΛΙΜΑΚΑ 1: 5000

ΕΓΣΑ 87

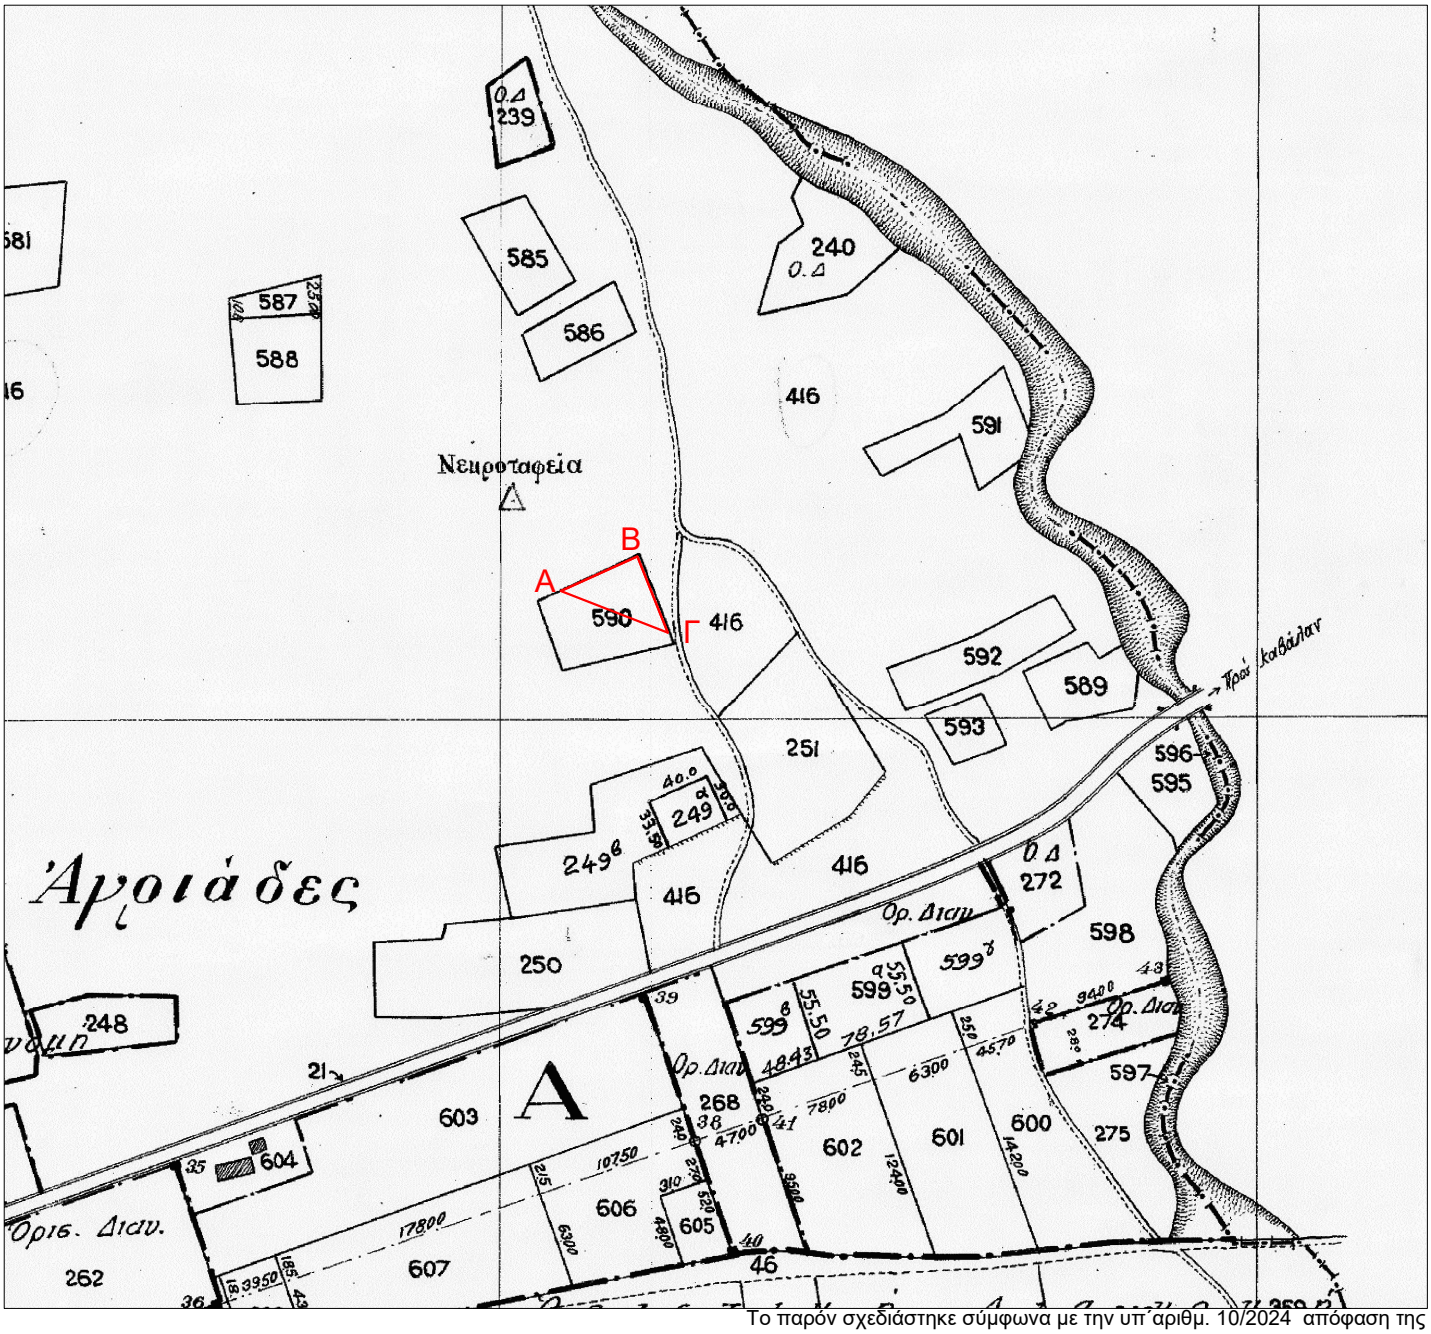

Το παρόν σχεδιάστηκε σύμφωνα με την υπ'αριθμ. 10/2024 απόφαση της Επιτροπής Θεμάτων Γης &επίλυσης Διαφορών Π.Ε. Καβάλας

Τμήμα του τεμαχίου 590 εμβαδού 1.500 τ.μ.:

α/α	X	Y
A	500248,00	4517979,83
B	500298,52	4518002,62
Γ	500318,64	4517952,31