
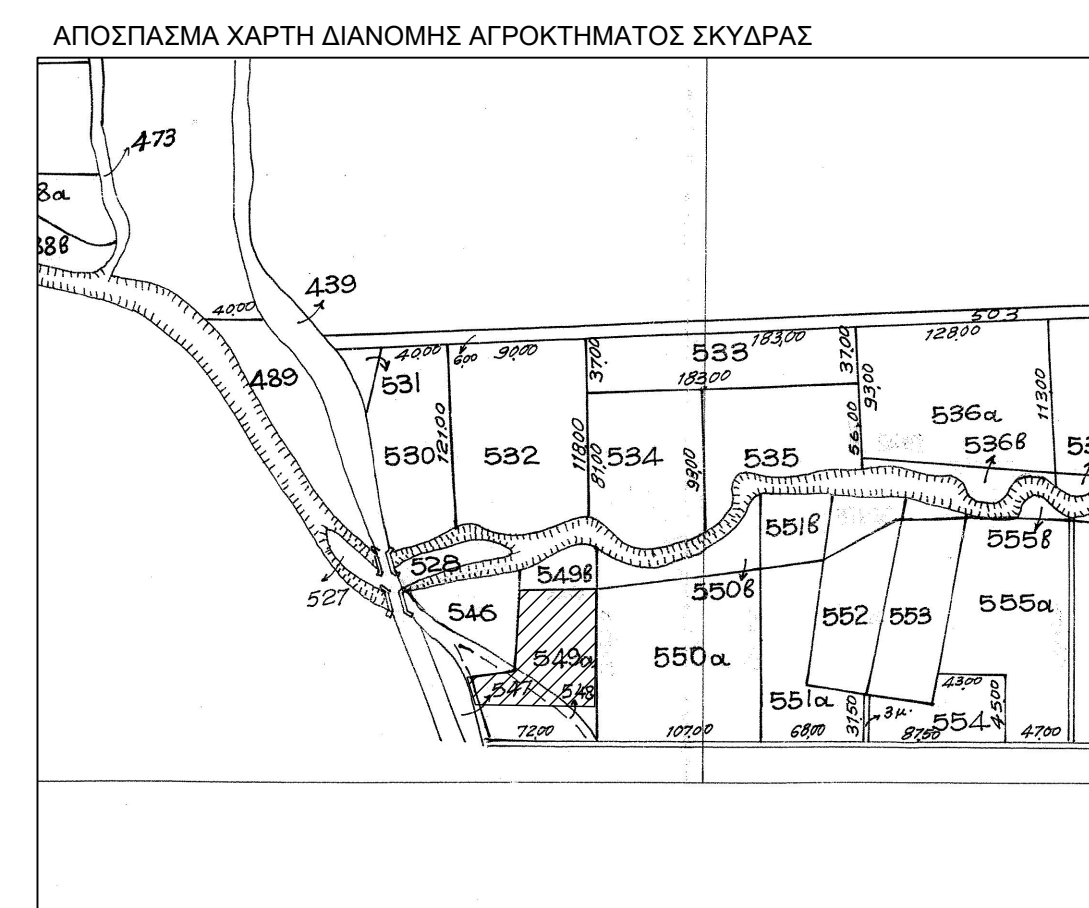


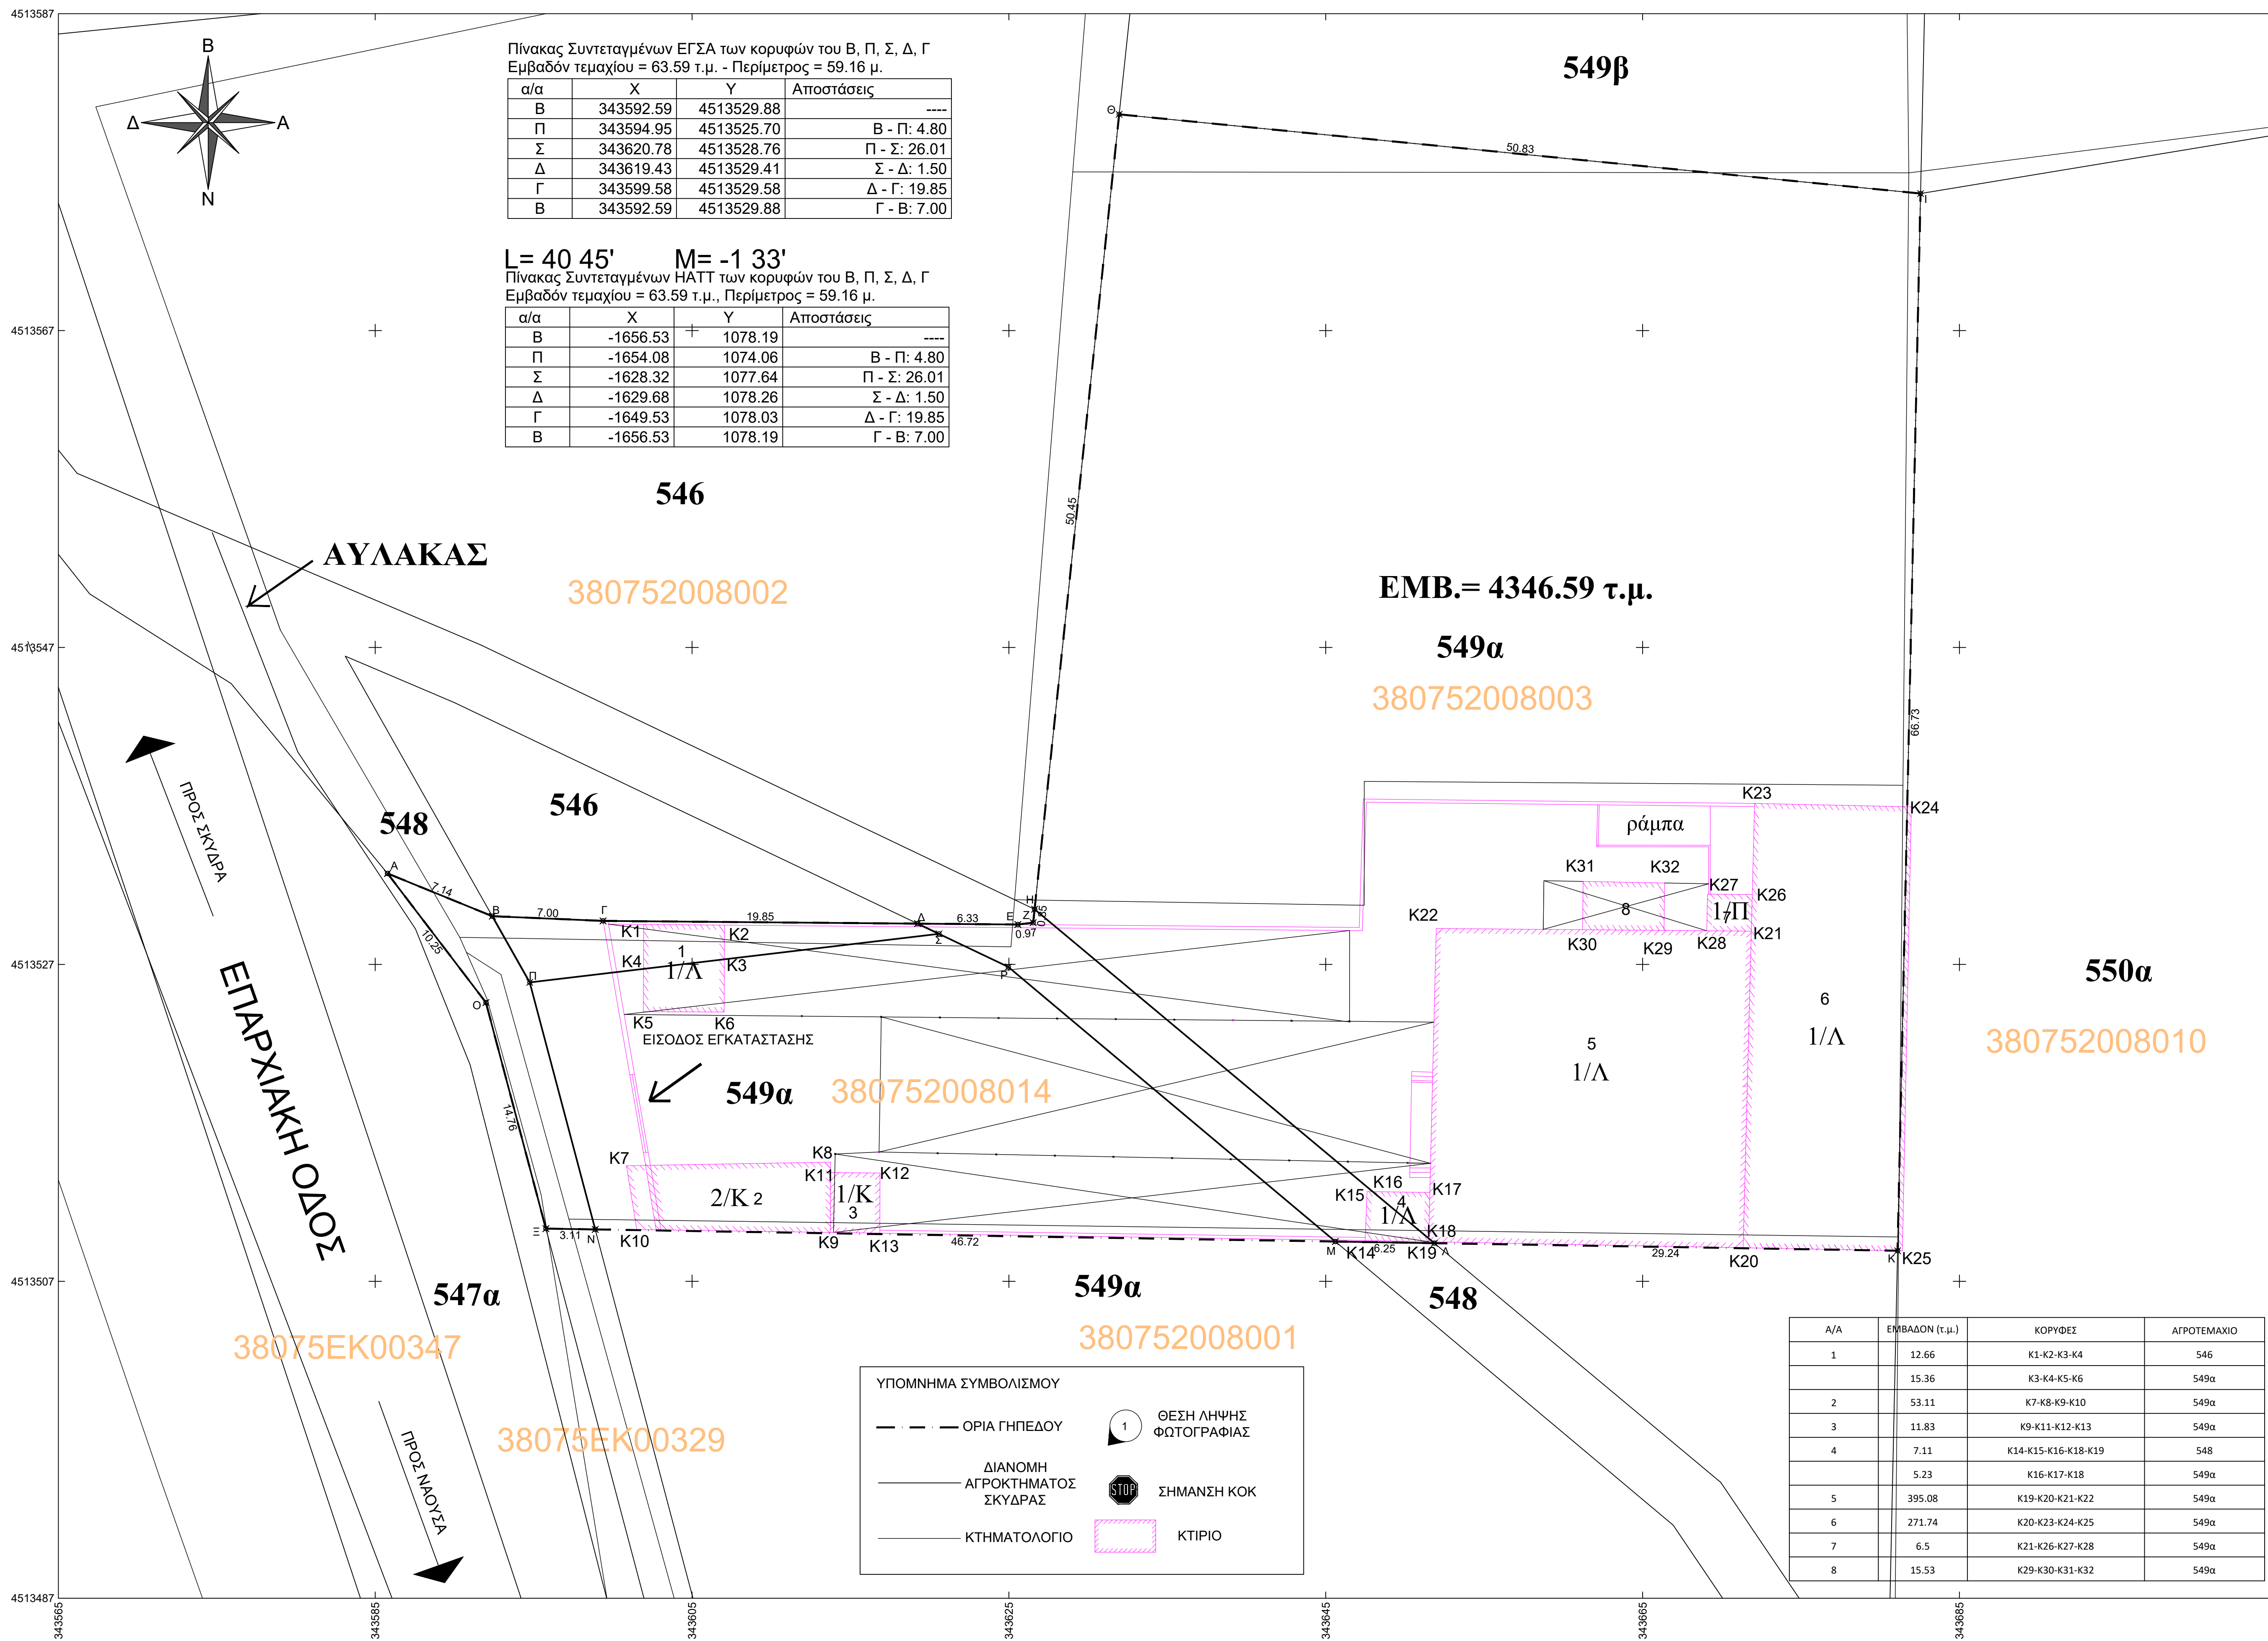

Πίνακας Συντεταγμένων των κορυφών του Α, Β, Γ...
Εμβαδόν τεμαχίου = 4346.59 τ.μ., Περίμετρος = 320.50 μ.

α/α	Χ	Υ	Αποστάσεις
A	343585.98	4513532.57	----
B	343592.59	4513529.88	A - B: 7.14
Γ	343599.58	4513529.58	B - Γ: 7.00
Δ	343619.43	4513529.41	Γ - Δ: 19.85
E	343625.76	4513529.35	Δ - E: 6.33
Z	343626.73	4513529.47	E - Z: 0.97
H	343626.82	4513530.31	Z - H: 0.85
Θ	343632.16	4513580.48	H - Θ: 50.45
I	343682.74	4513575.48	Θ - I: 50.83
K	343681.29	4513508.76	I - K: 66.73
Λ	343652.05	4513509.24	K - Α: 29.24
M	343645.80	4513509.34	Λ - Μ: 6.25
N	343599.09	4513510.11	Μ - Ν: 46.72
Ξ	343595.97	4513510.16	Ν - Ξ: 3.11
O	343592.19	4513524.42	Ξ - O: 14.76
A	343585.98	4513532.57	Ο - Π: 10.25

Πίνακας Συντεταγμένων ΕΓΣΑ των κορυφών του Α, Β, Π, Ν, Ξ, Ο
Εμβαδόν τεμαχίου = 72.15 τ.μ., Περίμετρος = 56.19 μ.

α/α	χ	γ	Αποστάσεις
A	343585.98	4513532.57	----
B	343592.59	4513529.88	A - B: 7.14
Π	343594.95	4513525.70	B - Π: 4.80
N	343599.09	4513510.11	Π - N: 16.13
Ξ	343595.97	4513510.16	N - Ξ: 3.11
O	343592.19	4513524.42	Ξ - O: 14.76
A	343585.98	4513532.57	O - A: 10.25

L= 40 45' M= -1 33'
Πίνακας Συντεταγμένων HATT των κορυφών του Α, Β, Π, Ν, Ξ, Ο
Εμβαδόν τεμαχίου = 72.15 τ.μ., Περίμετρος = 56.19 μ.

α/α	χ	γ	Αποστάσεις
A	-1663.20	1080.75	----
B	-1656.53	1078.19	A - B: 7.14
Π	-1654.08	1074.06	B - Π: 4.80
N	-1649.63	1058.56	Π - N: 16.13
Ξ	-1652.74	1058.55	N - Ξ: 3.11
O	-1656.82	1072.73	Ξ - O: 14.76
A	-1663.20	1080.75	O - A: 10.25

ΔΗΛΩΣΗ ΜΗΧΑΝΙΚΟΥ Ν.651/77

Ο παρακάτω υπογράφητος μηχανικός δηλώνει ότι το γνήσιο με τα στοιχεία Α-Β-Γ-Δ-Ε-Ζ-Η-Θ-Ι-Κ-Λ-Μ-Ν-Ξ-Ο-Α
εμφαίνεται ΕΦΕΛ:4346,59 Τ.μ.:

- είναι άρτη και ακοιδόμορφη και κατόπιν σύμφωνα με τα πολεοδομικά διατάξεις που ισχύουν σήμερα.
- βρίσκεται εντός ορίων οικισμού και εκτάκης 500 μ. στο Αρκαδοχώρι Σκόδρας του Δήμου Σκόδρας της Π.Ε. Πέλλας.
- δεν επιπίπτει εντός περιοχής Natura2000.
- δεν ευρίσκεται στις διατάξεις του νόμου 1337/83 περί εισφοράς εν γένει και χρήσιμ.
- βρίσκεται σε περιοχή κατοικιών της Εθνικής οδού Αθηνών-Κοζάνης.
- εντός αυτού δε διέκονται εναντίως γραμμής μεταφοράς υψηλής τάσης της ΔΕΔ Η αγώγιμος φυσικοί κτίς.
- σε απόσταση μικρότερη των 200 μ. από αυτό διατρέχει ρέμα.
- δεν μπορεί να κατατισθεί σε άρτη και ακοιδόμορφη γνήσια.
- οι αυθαίρετες κατασκευές επί του γνήσιου έχουν υπαχθεί στο Ν.4495/17 με Α/Α δήλωσης 11375/158.

Ο δηλών

Έδεσσα 29-03-2023

Ο δηλών

Έδεσσα 29-03-2023

ΠΑΡΑΤΗΡΗΣΕΙΣ:

1. Το διάγραμμα είναι ενταγμένο στο κρατικό σύστημα συντεταγμένων ΕΓΣΑ 87.
2. Οι διαστάσεις και το εμβαδόν υπολογίστηκαν αναλυτικά από τις συντεταγμένες των κορυφών.
3. Η εξάρτηση από το ΕΓΣΑ 87 πραγματοποιήθηκε με σύστημα GNSS και μέθοδο Network-RTK, με χρήση του συστήματος εντοπισμού Smartnet της Metrica.

Πίνακας Συντεταγμένων ΕΓΣΑ των κορυφών του Δ,Ε,Ζ,Η,Λ,Μ,Ρ
Εμβαδόν τεμαχίου = 125.73 τ.μ. - Περίμετρος = 80.59 μ.

α/α	X	Y	Αποστάσεις
Δ	343619.43	4513529.41	----
E	343625.76	4513529.35	$\Delta - E: 6.33$
Z	343626.73	4513529.47	$E - Z: 0.97$
H	343626.82	4513530.31	$Z - H: 0.85$
Λ	343652.05	4513509.24	$H - \Lambda: 32.87$
M	343645.80	4513509.34	$\Lambda - M: 6.25$
P	343625.16	4513526.67	$M - P: 26.95$
Δ	343619.43	4513529.41	$P - \Delta: 6.35$

L= 40 45' M= -1 33'
Πίνακας Συντεταγμένων HATT των κορυφών του Δ,Ε,Ζ,Η,Λ,Μ,Ρ
Εμβαδόν τετραγίου = 125.73 τ.μ. - Περίμετρος = 80.59 μ.

α/α	X	Y	Αποστάσεις
Δ	-1629.68	1078.26	—
E	-1623.35	1078.33	Δ - E: 6.33
Z	-1622.38	1078.46	E - Z: 0.97
H	-1622.31	1079.31	Z - H: 0.85
Λ	-1596.66	1058.75	H - Λ : 32.87
M	-1602.91	1058.73	Λ - M: 6.25
P	-1623.90	1075.64	M - P: 26.95
Δ	-1629.68	1078.26	P - Δ : 6.35

ο συντάξας

έργο
ΤΟΠΟΓΡΑΦΙΚΗ ΑΠΟΤΥΠΩΣΗ

εργοδότης
ON OF I.K.E.

Θέση
 ΑΓΡΟΚΤΗΜΑ ΣΚΥΔΡΑΣ
 ΘΕΣΗ "ΥΠ' ΑΡΙΘΜΟΝ 548 ΚΑΙ 546 "
 ΔΗΜΟΣ ΣΚΥΔΡΑΣ, Π.Ε. ΠΕΛΛΑΣ

μελετητές

Τοπογραφική μελέτη
ΠΑΣΠΑΛΑΣ ΑΘΑΝΑΣΙΟΣ

θεώρηση
υπηρεσίας

σχέδιο
ΤΟΠΟΓΡΑΦΙΚΟ
ΔΙΑΓΡΑΜΜΑ

κλίμακα
1:200

ημερομηνία
ΜΑΡΤΙΟΣ 2023

 T_1