
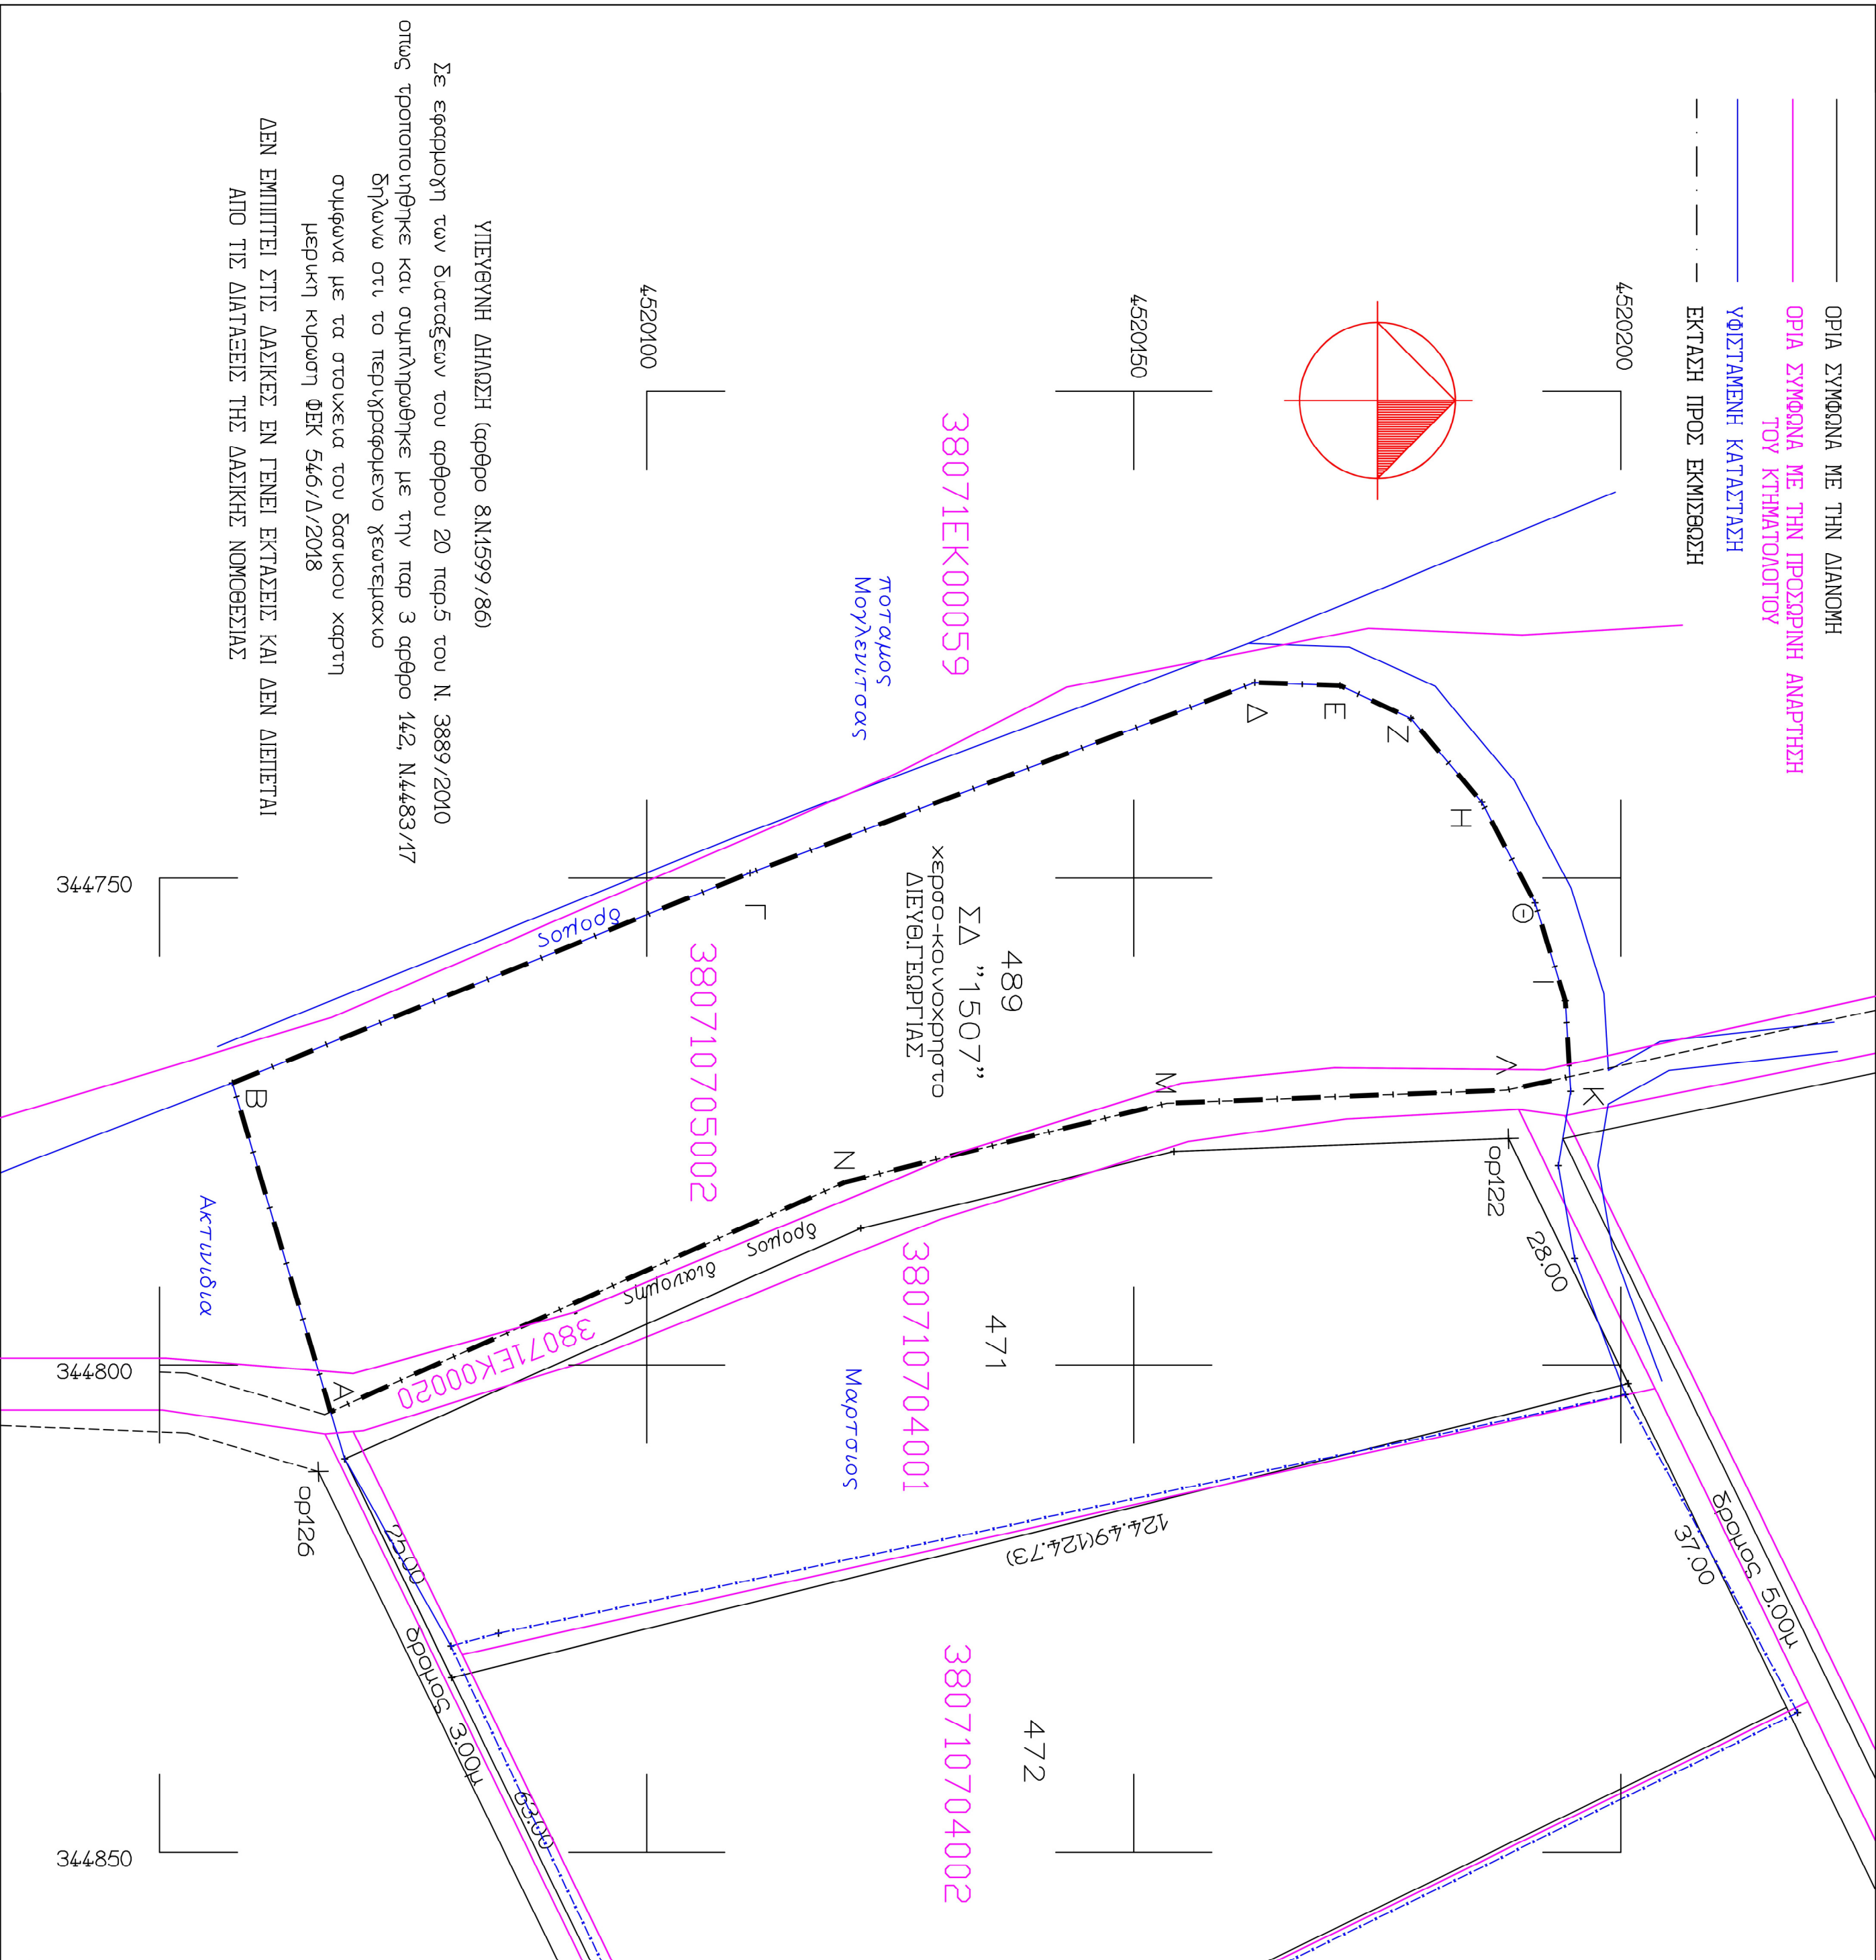


- ΟΡΙΑ ΣΥΜΦΩΝΑ ΜΕ ΤΗΝ ΔΙΑΝΟΜΗ
- ΟΡΙΑ ΣΥΜΦΩΝΑ ΜΕ ΤΗΝ ΠΡΟΣΩΡΙΝΗ ΑΝΑΡΤΗΣΗ ΤΟΥ ΚΤΗΜΑΤΟΛΟΓΙΟΥ
- ΥΦΙΣΤΑΜΕΝΗ ΚΑΤΑΣΤΑΣΗ
- ΕΚΤΑΣΗ ΠΡΟΣ ΕΚΜΙΣΘΩΣΗ

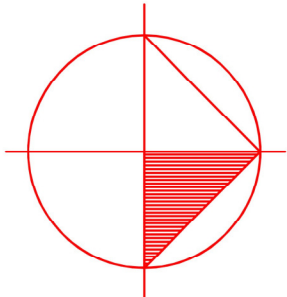

ΕΜΒΑΔΟΝ ΕΚΤΑΣΗΣ ΥΠΟ ΣΤΟΙΧΕΙΑ ΑΒΓΔΕΖΗΘΙΚΑΝΝ-Α  
ΕΝΤΟΣ ΤΟΥ ΥΠ ΑΡΙΘΜΟΝ 1507 ΤΕΜΑΧΙΟΥ  
E = 4.833,50τ.μ.

ΣΥΝΤΕΤΑΓΜΕΝΕΣ ΚΟΡΥΦΩΝ ΕΠΣΑ 87

|    |               |                |
|----|---------------|----------------|
| A: | X = 344804.79 | Y = 4520067.56 |
| B: | X = 344771.02 | Y = 4520057.47 |
| Γ: | X = 344749.48 | Y = 4520110.61 |
| Δ: | X = 344729.95 | Y = 4520162.43 |
| E: | X = 344730.26 | Y = 4520171.18 |
| Z: | X = 344733.60 | Y = 4520178.46 |
| H: | X = 344742.24 | Y = 4520185.73 |
| Θ: | X = 344752.57 | Y = 4520191.19 |
| I: | X = 344762.60 | Y = 4520194.29 |
| K: | X = 344770.36 | Y = 4520194.76 |
| Λ: | X = 344771.76 | Y = 4520188.28 |
| M: | X = 344773.11 | Y = 4520153.42 |
| N: | X = 344781.20 | Y = 4520120.35 |

ΣΥΝΤΕΤΑΓΜΕΝΕΣ ΚΟΡΥΦΩΝ HATT

|    |            |             |
|----|------------|-------------|
| A: | X = -56383 | Y = -347166 |
| B: | X = -59737 | Y = -348247 |
| Γ: | X = -62005 | Y = -342981 |
| Δ: | X = -64070 | Y = -337843 |
| E: | X = -64058 | Y = -336967 |
| Z: | X = -63739 | Y = -336232 |
| H: | X = -62891 | Y = -335487 |
| Θ: | X = -61870 | Y = -334918 |
| I: | X = -60875 | Y = -334586 |
| K: | X = -60099 | Y = -334523 |
| Λ: | X = -59945 | Y = -335168 |
| M: | X = -59735 | Y = -338650 |
| N: | X = -58855 | Y = -341939 |

|                       |                                                   |
|-----------------------|---------------------------------------------------|
| ΕΡΓΟΔΟΤΗΣ             | ΜΠΟΥΓΙΑΚΗ ΚΥΡΙΑΚΗ<br>του Γεωργίου                 |
| ΕΡΓΟ                  | ΕΚΜΙΣΘΩΣΗ ΕΚΤΑΣΗΣ                                 |
| ΘΕΣΗ ΕΡΓΟΥ            | ΑΓΡΟΚΤΗΜΑ ΠΡΟΦΗΤΗ ΗΛΙΑ<br>Δ. ΣΚΥΔΡΑΣ , ΠΕ.ΠΕΛΛΑΣ  |
| ΜΕΛΕΤΗΤΗΣ             | ΜΑΡΙΑ ΙΩΣΗΦΙΔΟΥ<br>Αγρονόμος Τοπογράφος Μηχανικός |
| ΘΕΜΑ ΣΧΕΔΙΟΥ          | ΑΡΙΘΜΟΣ ΣΧΕΔΙΟΥ                                   |
| ΤΟΠΟΓΡΑΦΙΚΟ ΔΙΑΓΡΑΜΜΑ |                                                   |
| ΚΛΙΜΑΞ                | 1:500                                             |
| ΧΡΟΝΟΛΟΓΙΑ            | 3-3-2021                                          |
| ο ελεγκτής            | ο μελετητής                                       |

ΜΑΡΙΑ Κ.Ν. ΙΩΣΗΦΙΔΟΥ  
ΑΓΡΟΝΟΜΟΣ ΤΟΠΟΓΡΑΦΙΚΟΣ ΜΗΧΑΝΙΚΟΣ  
ΑΡΧΙΤΕΚΤΟΝΙΚΟ ΚΑΤΑΣΤΑΣΗ  
ΜΕΛΕΤΕΣ ΜΗΤΡΩΟΥ 65064  
ΔΙΕΥΘΥΝΣΗ ΕΡΕΥΝΑΣ Τ.Π. 008726245  
Α.Ν.Ε.Κ. ΕΛΛΗΝΙΚΗΣ ΔΟΥ ΕΛΕΓΓΗΣ